


ALLEGATO N.4

RILIEVO PLANIMETRICO - LOTTO N.1

PLANIMETRIA BENI PIGNORATI

scala 1:200

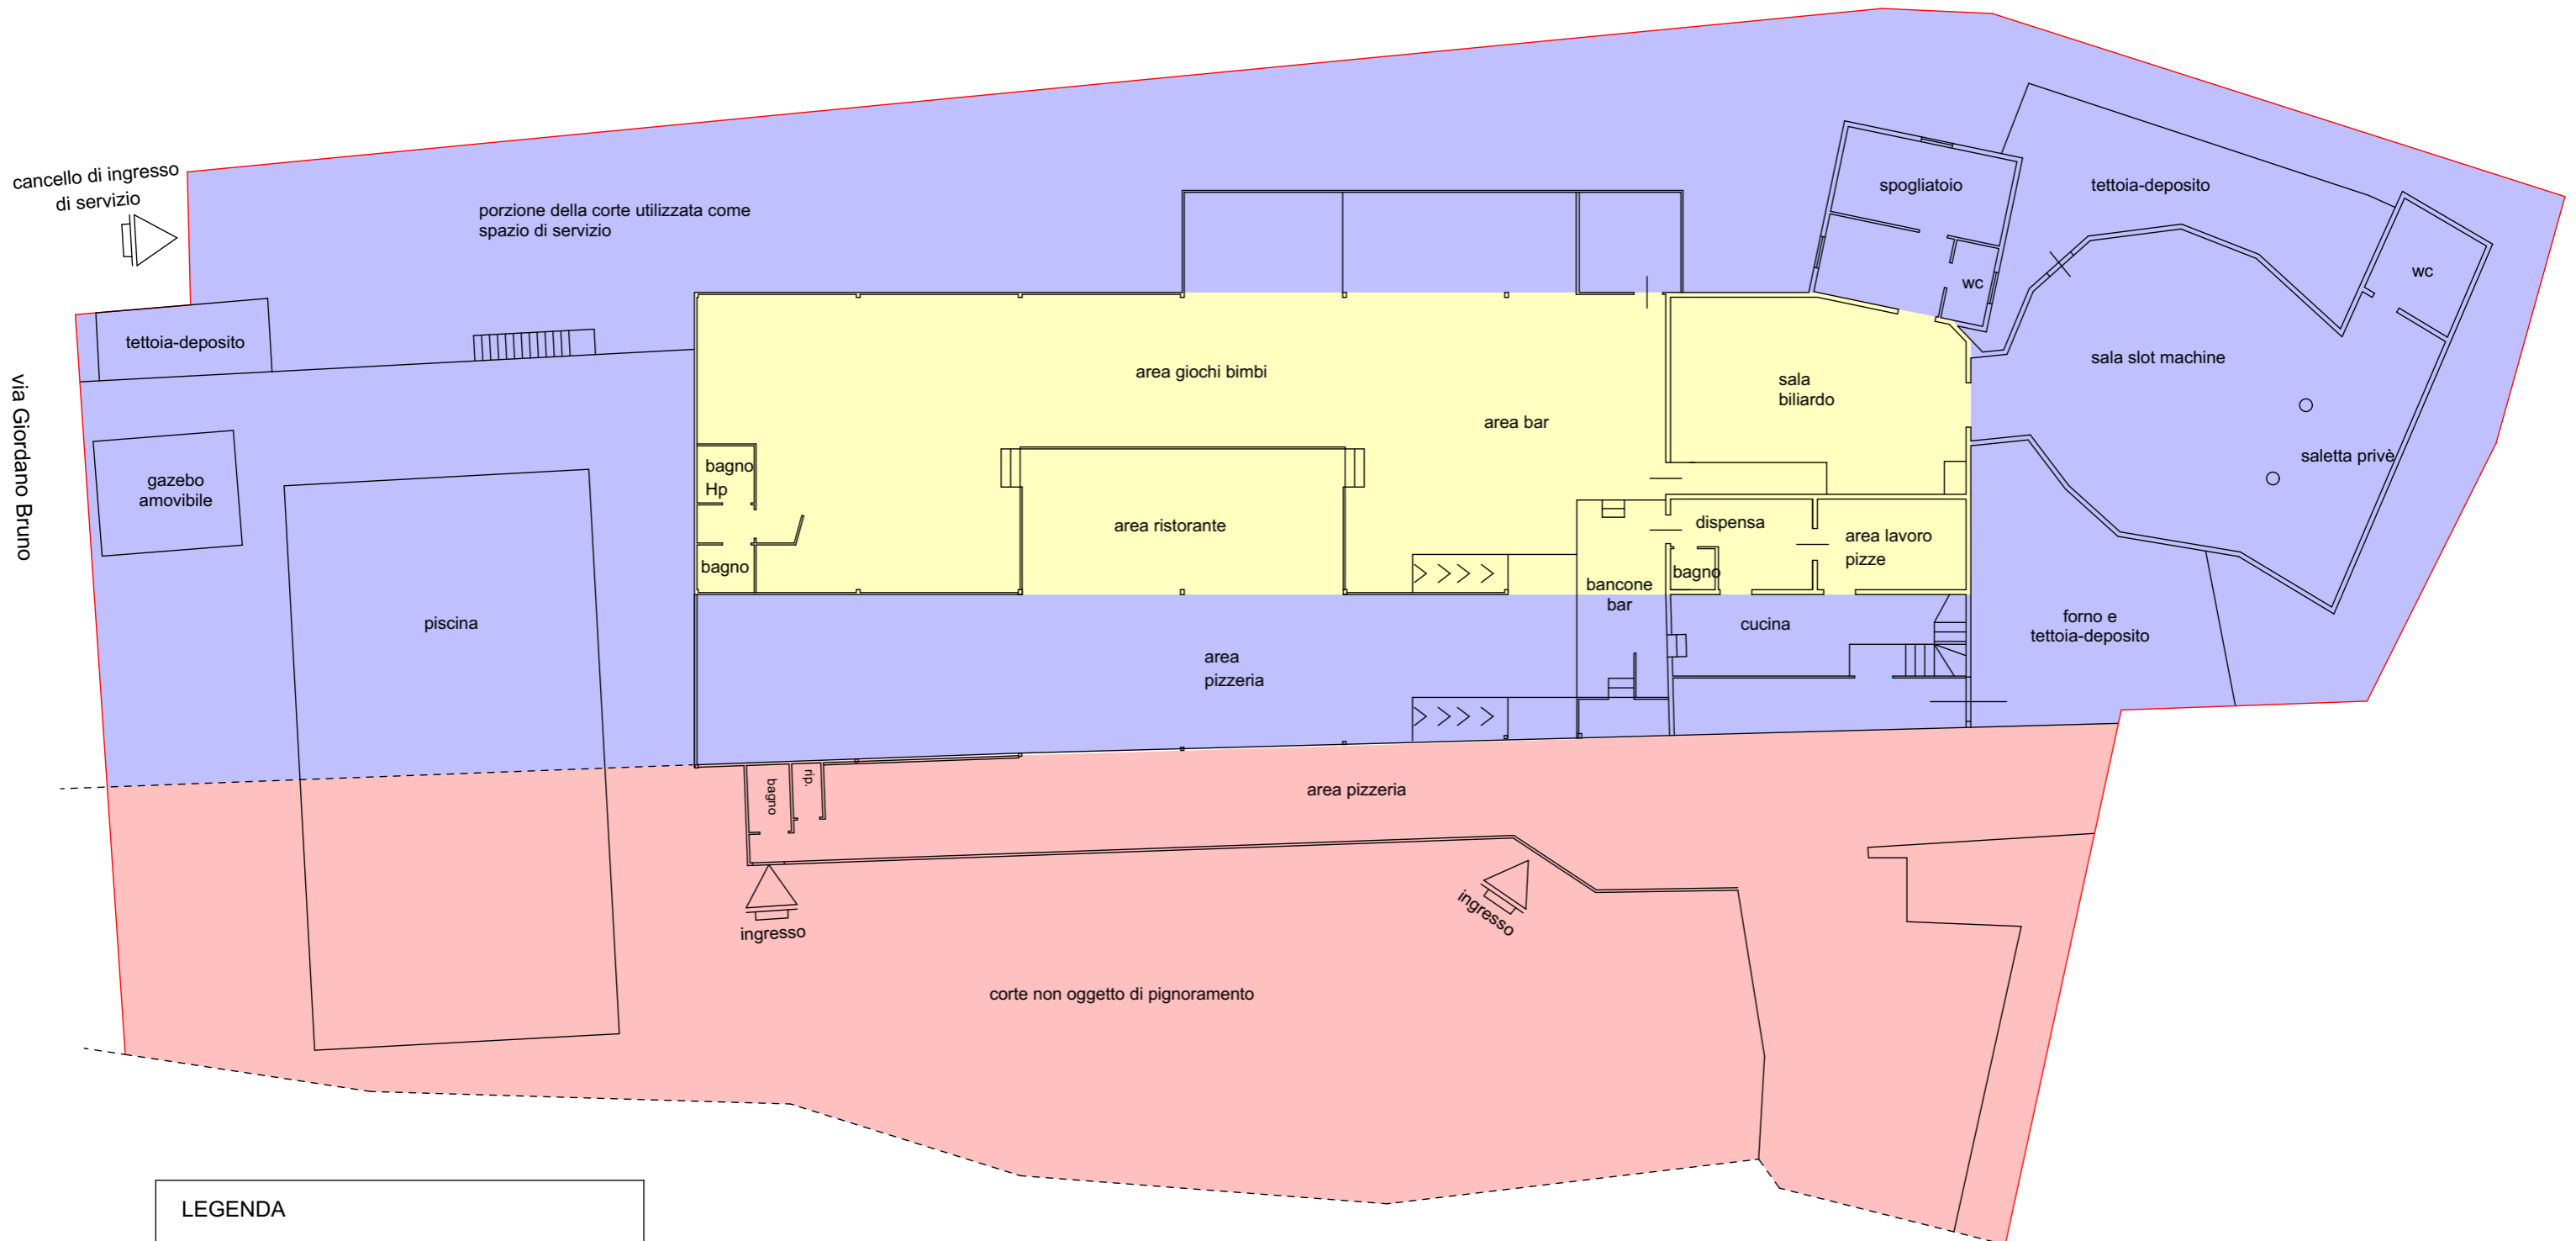


LEGENDA

- fabbricato pignorato
- corte di pertinenza pignorata su cui sono presenti ampliamenti abusivi
- porzione non oggetto di pignoramento

PLANIMETRIA PARTICELLA PIGNORATA

scala 1:200

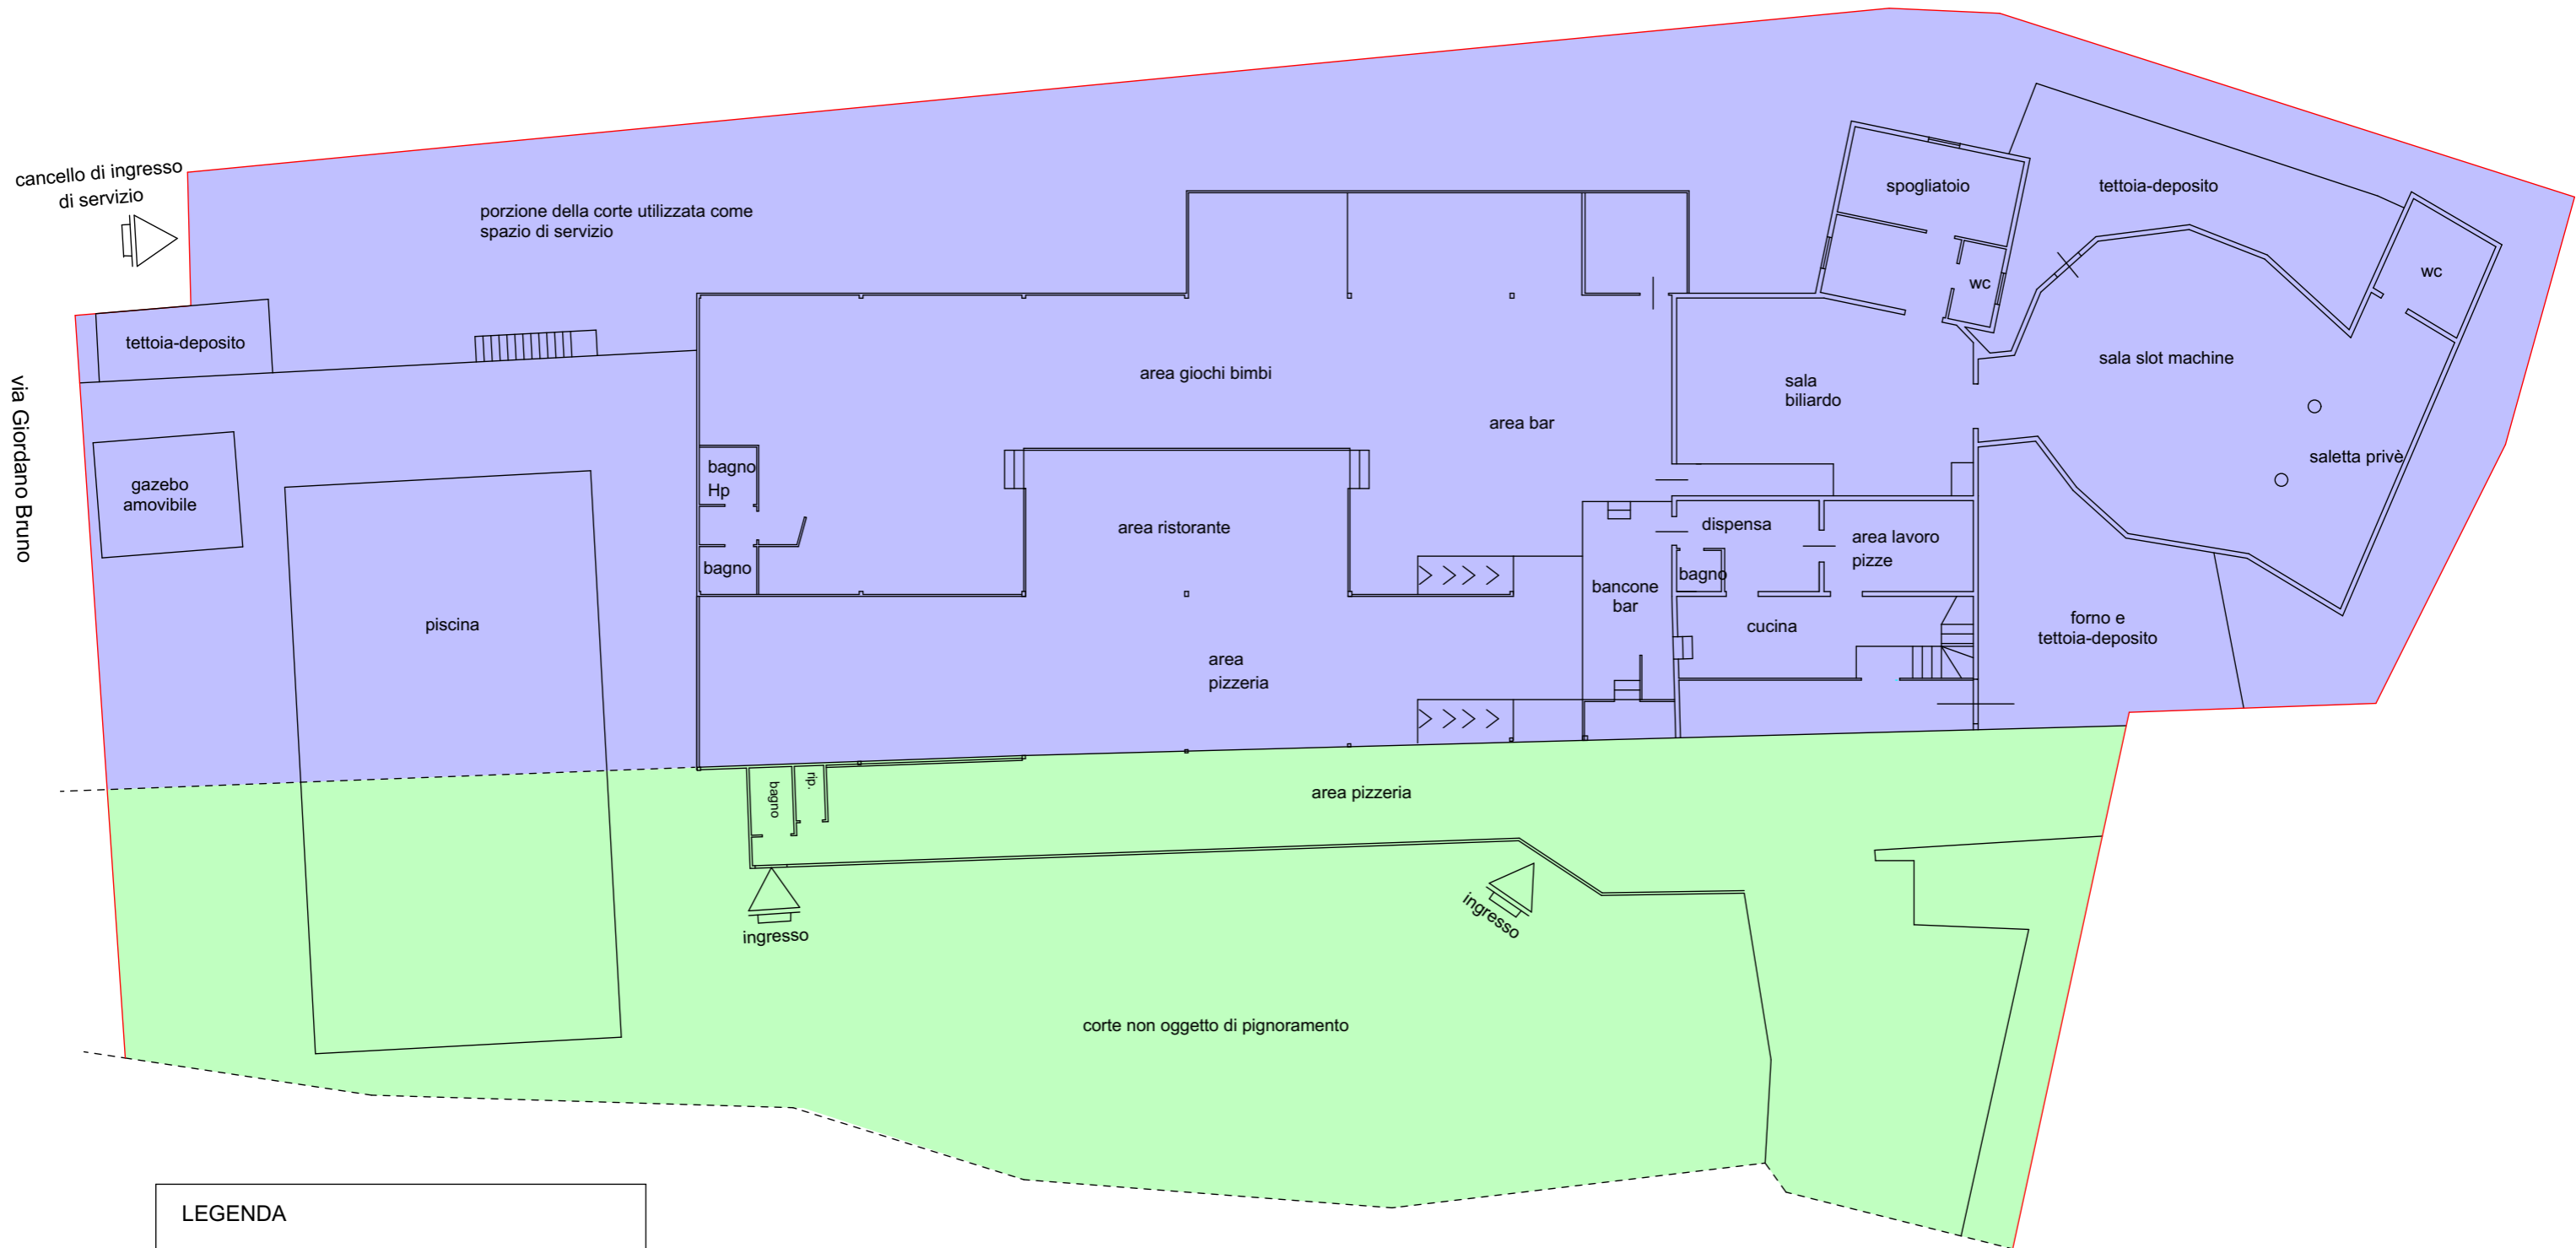

via Giordano Bruno

LEGENDA


— recinzione

■ porzione oggetto di pignoramento

■ porzione non oggetto di pignoramento con corpi di fabbrica abusivi interconnessi

PLANIMETRIA DELLA STRUTTURA

scala 1:200

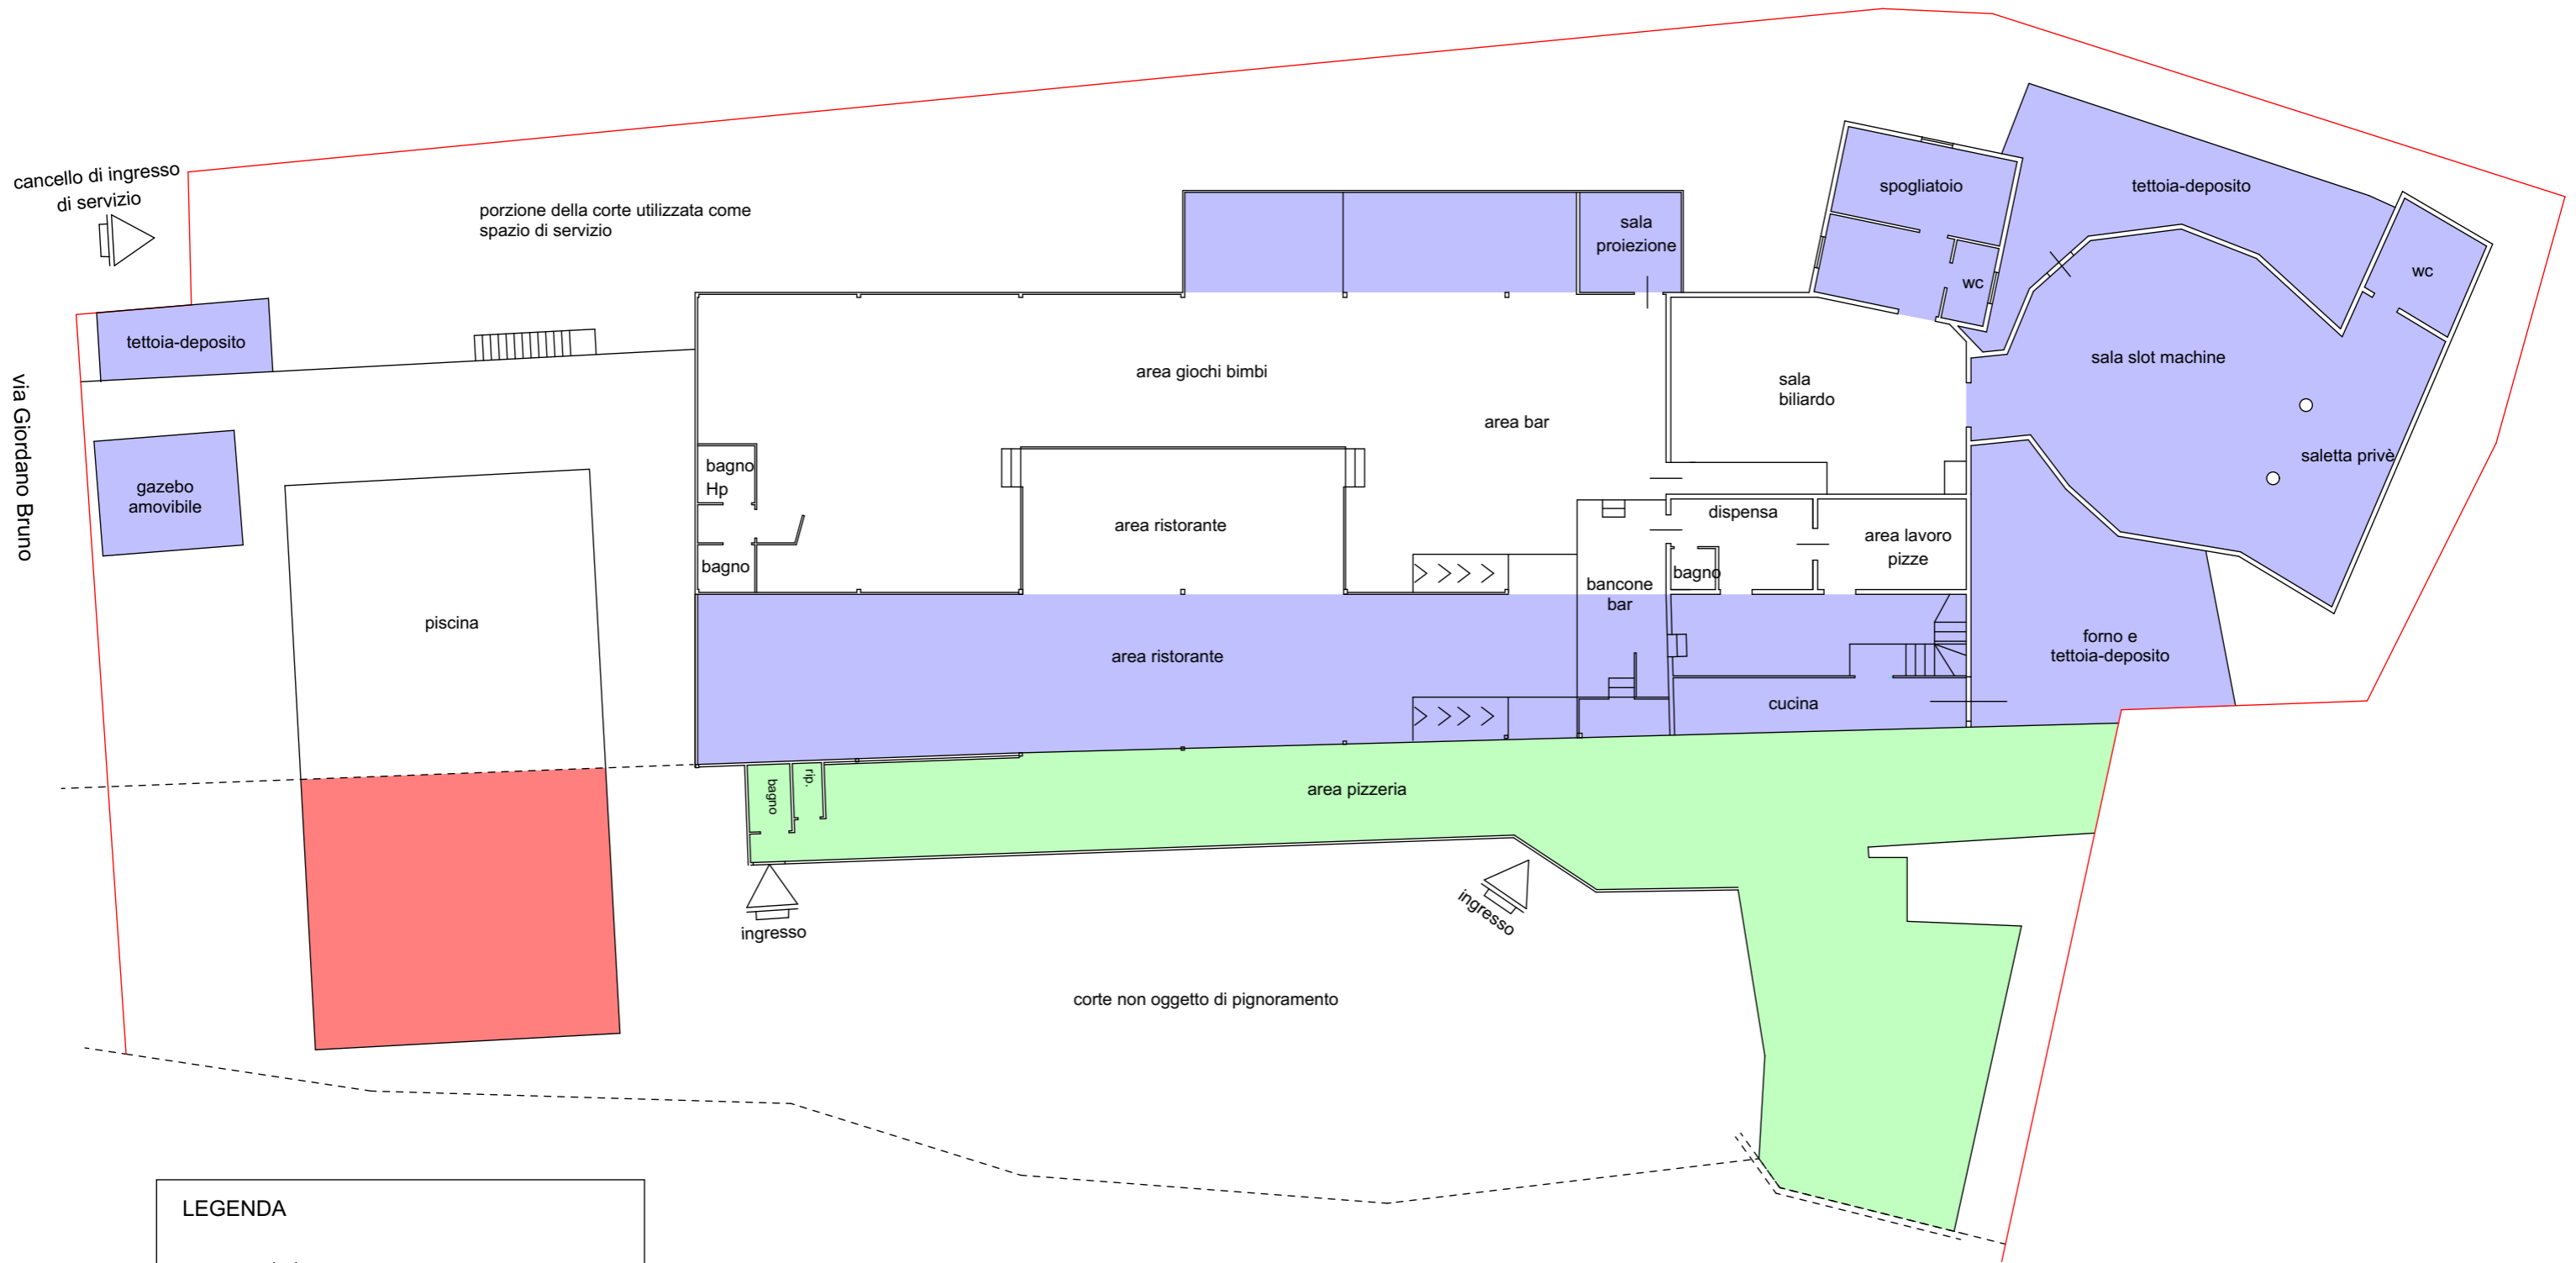

LEGENDA

- recinzione
- abusi insistenti sulla corte pignorata
- corpi di fabbrica abusivi interconnessi realizzati su terreno non oggetto di pignoramento
- porzione di piscina realizzata su terreno non oggetto di pignoramento