



ELABORATO PLANIMETRICO	
Compilato da: Mauro Giuseppe	
Iscritto all'albo: Geometri	
Prov. Cosenza	N. 2255

Agenzia del Territorio
CATASTO FABBRICATI
Ufficio Provinciale di
Cosenza

Comune di Crosia	Protocollo n. CS0042124 del 19/02/2004
Sezione: Foglio: 5 Particella: 2338	Tipo Mappale n. 38090 del 16/02/2004
Dimostrazione grafica dei subalterni	Scala 1 : 500

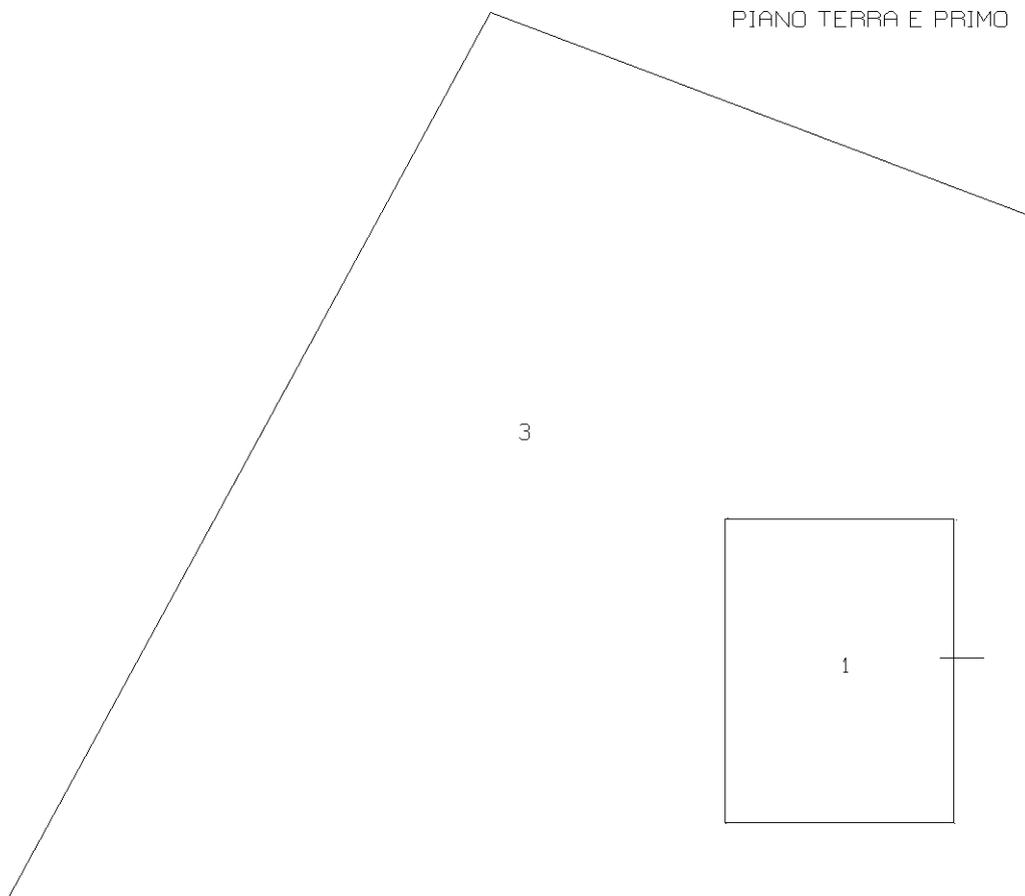

PIANO SEMINTERRATO

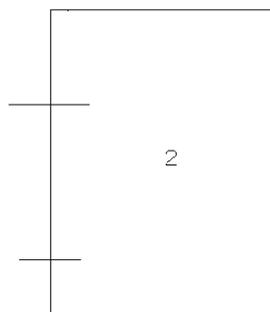

Catasto dei Fabbricati - Situazione al 16/10/2021 - Comune di CROSIA (D184) - < Foglio: 5 - Particella: 2338 - Elaborato planimetrico >

Ultima planimetria in atti