


Tribunale di CASTROVILLARI (CS)
Procedura espropriazione immobiliare n° 138/2023 R.G.E.

***** LOTTO 1 – CORPO A *****

Comune di Castrovillari (CS) – Corso Calabria, 109/A
foglio 23 particella 749 sub 27

SCALA 1:100

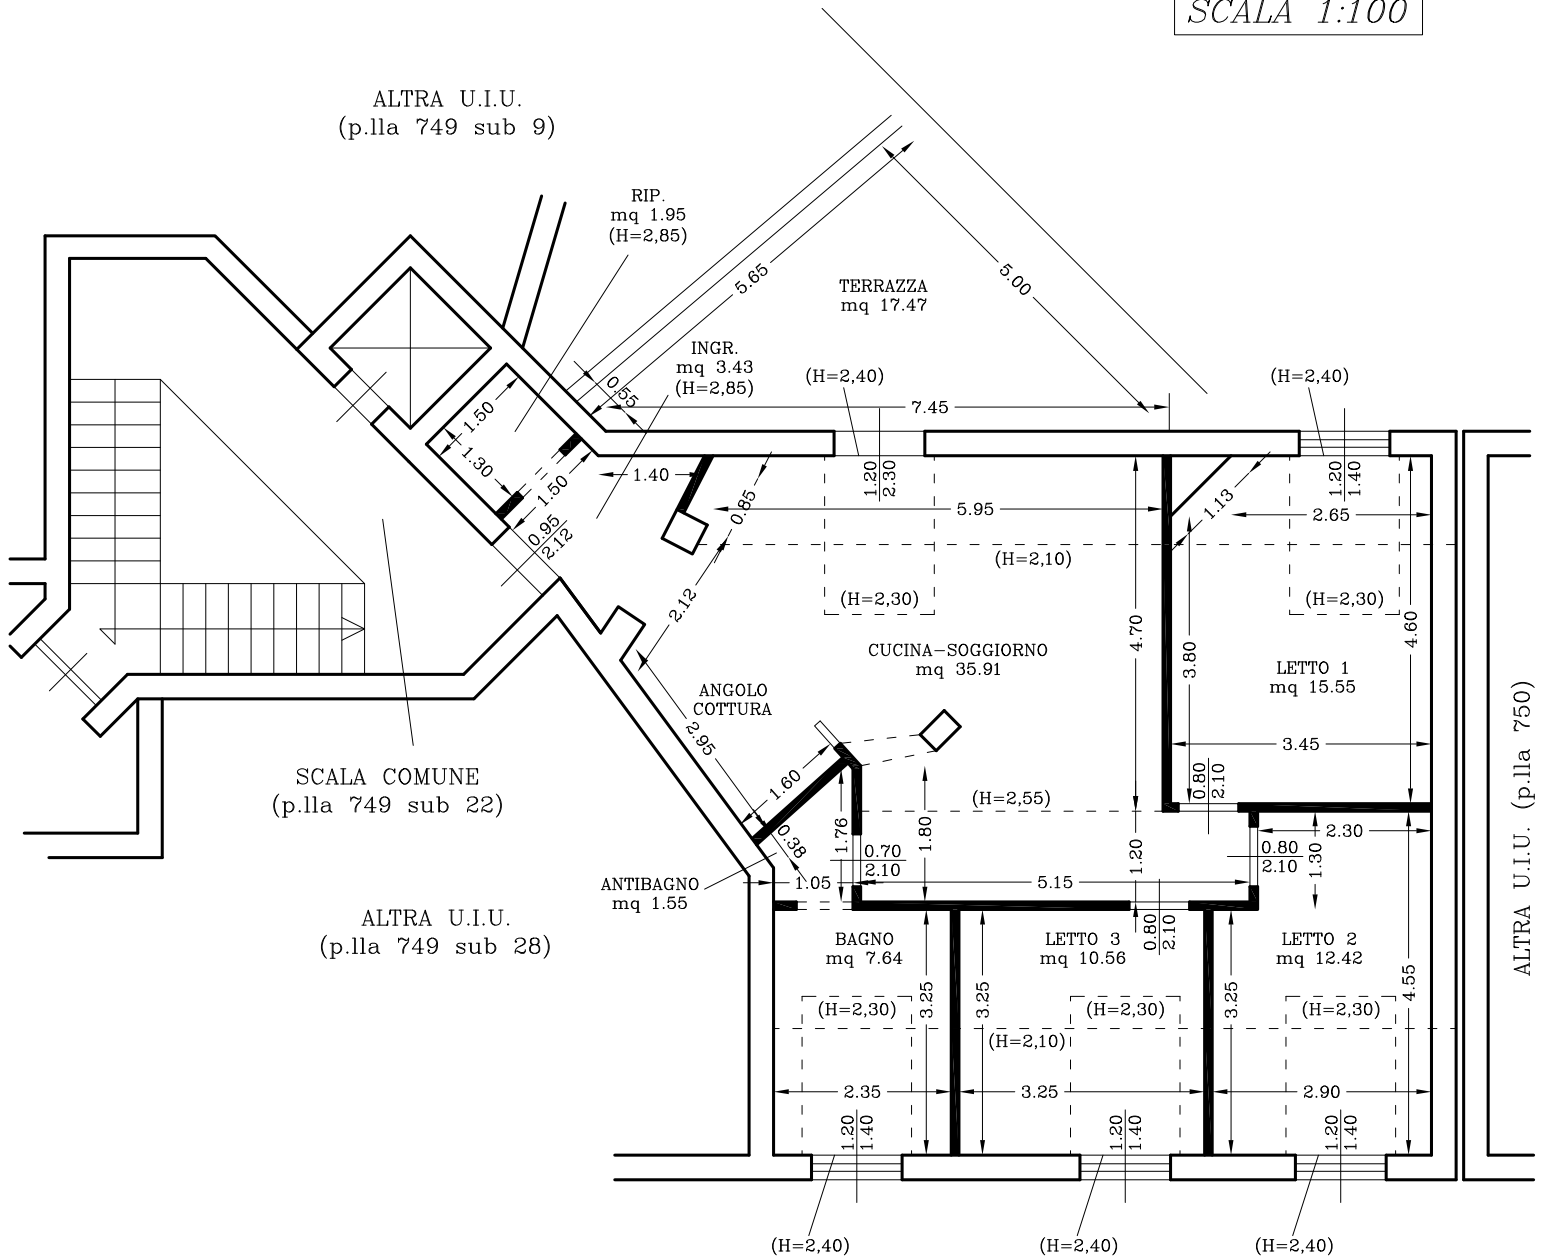

DATI METRICI:

Superficie lorda residenziale (S.L.R.):	mq. 105,44
Superficie lorda portico, balconi e terrazzi	mq. 17,47
Superficie utile residenziale (S.U.):	mq. 89,08

PIANO PIANO 3°

NORD

