


Tribunale di CASTROVILLARI (CS)
Procedura espropriazione immobiliare n° 138/2023 R.G.E.

***** LOTTO 1 – CORPO B *****

Comune di Castrovillari (CS) – Corso Calabria, 109/A
foglio 23 particella 749 sub 16

SCALA 1:100

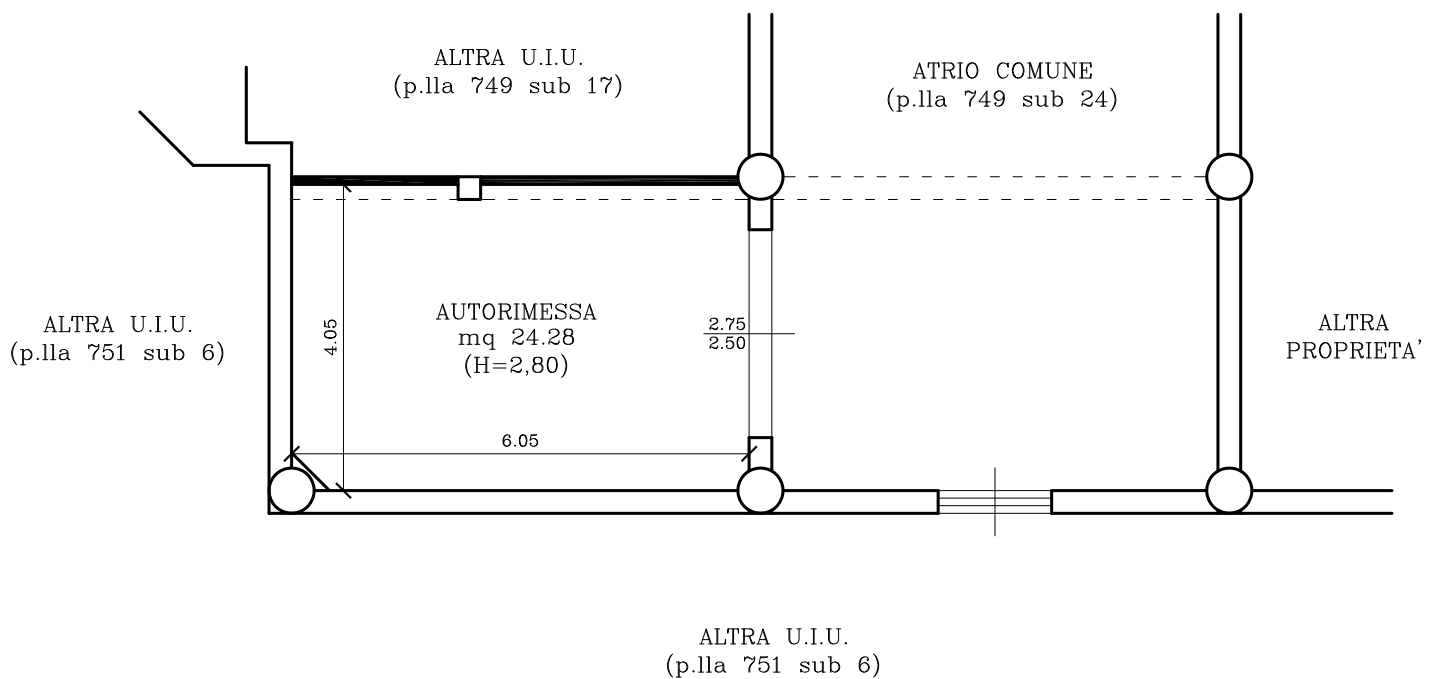

DATI METRICI:

Superficie lorda non residenziale (S.L.N.R.):	mq. 28,60
Superficie utile netta non residenziale (S.N.R.):	mq. 24,28

PIANO SOTTOSTRADA 1
(H=2,80)

