

**Agenzia del Territorio
CATASTO FABBRICATI
Ufficio Provinciale di
Cosenza**

Dichiarazione protocollo n. CS0192396 del 22/03/2007

Planimetria di u.i.u. in Comune di Crosia

Via G. Spadolini

civ. SNC

Identificativi Catastali:

Sezione:

Foglio: 5

Particella: 2403

Subalterno: 18

Compilata da:
Forciniti Gerardo


Iscritto all'albo:
Architetti

Prov. Cosenza

N. 640

Scheda n. 1 Scala 1:200

PIANO QUARTO
H= 2.80

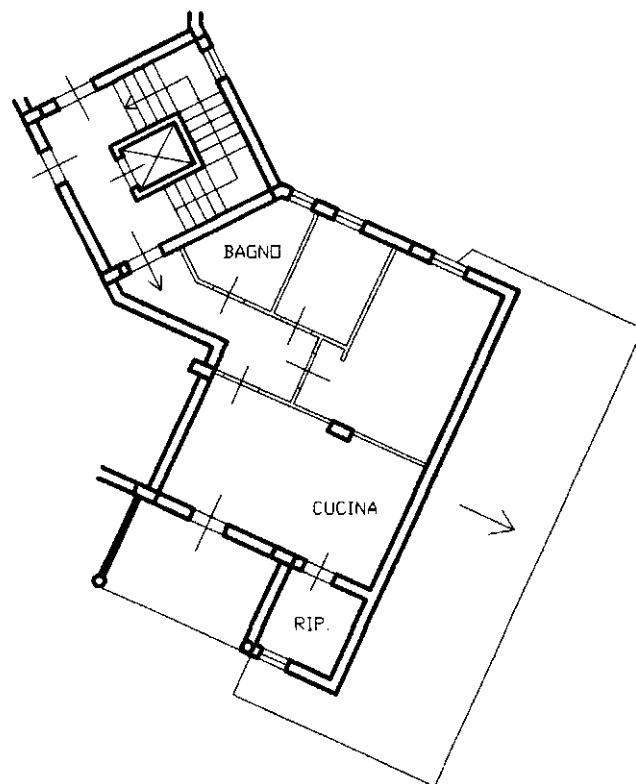

Ultima planimetria in atti

Data: 06/02/2025 - n. T225491 - Richiedente: PGLNNF65E26C349B

Totale schede: 1 - Formato di acquisizione: A4(210x297) - Formato stampa richiesto: A4(210x297)