

TRIBUNALE ORDINARIO - CASTROVILLARI

ESPROPRIAZIONI IMMOBILIARI

Proc. 92/2022 R.G.E.


CONSULENZA ESTIMATIVA GIUDIZIARIA



Tecnico incaricato
Ing. Mario Laurito


elaborato

M


Bozze piante U.I.U.
Foglio 47 - P.Ila 486
Lotto 5

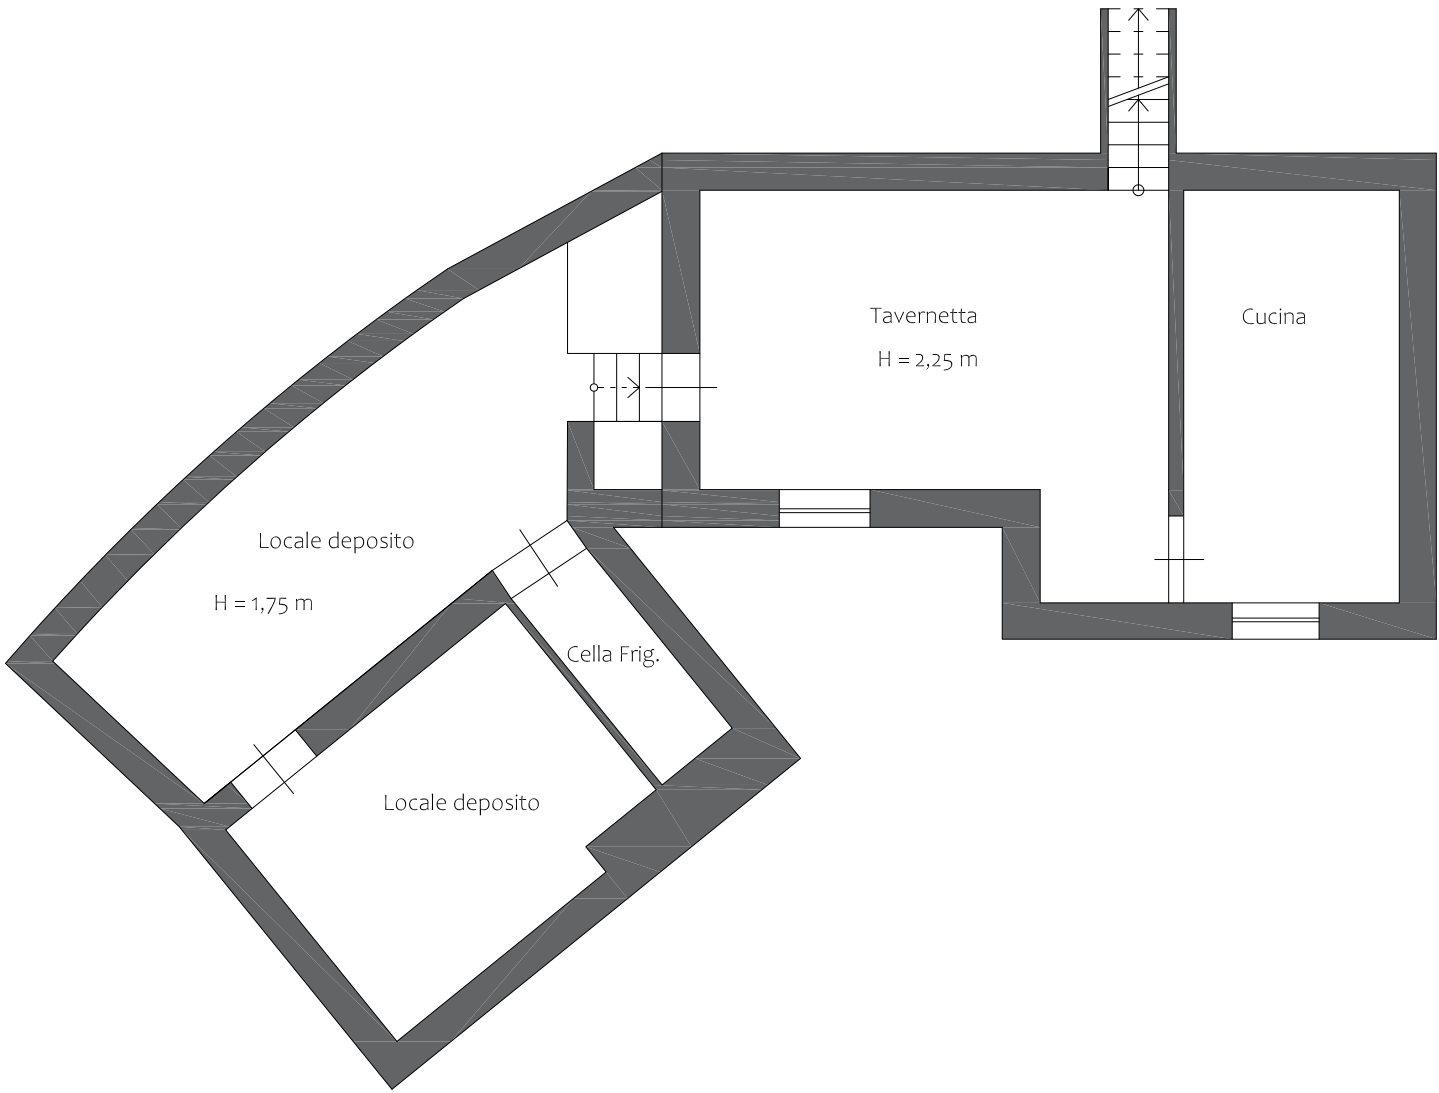

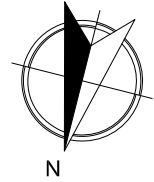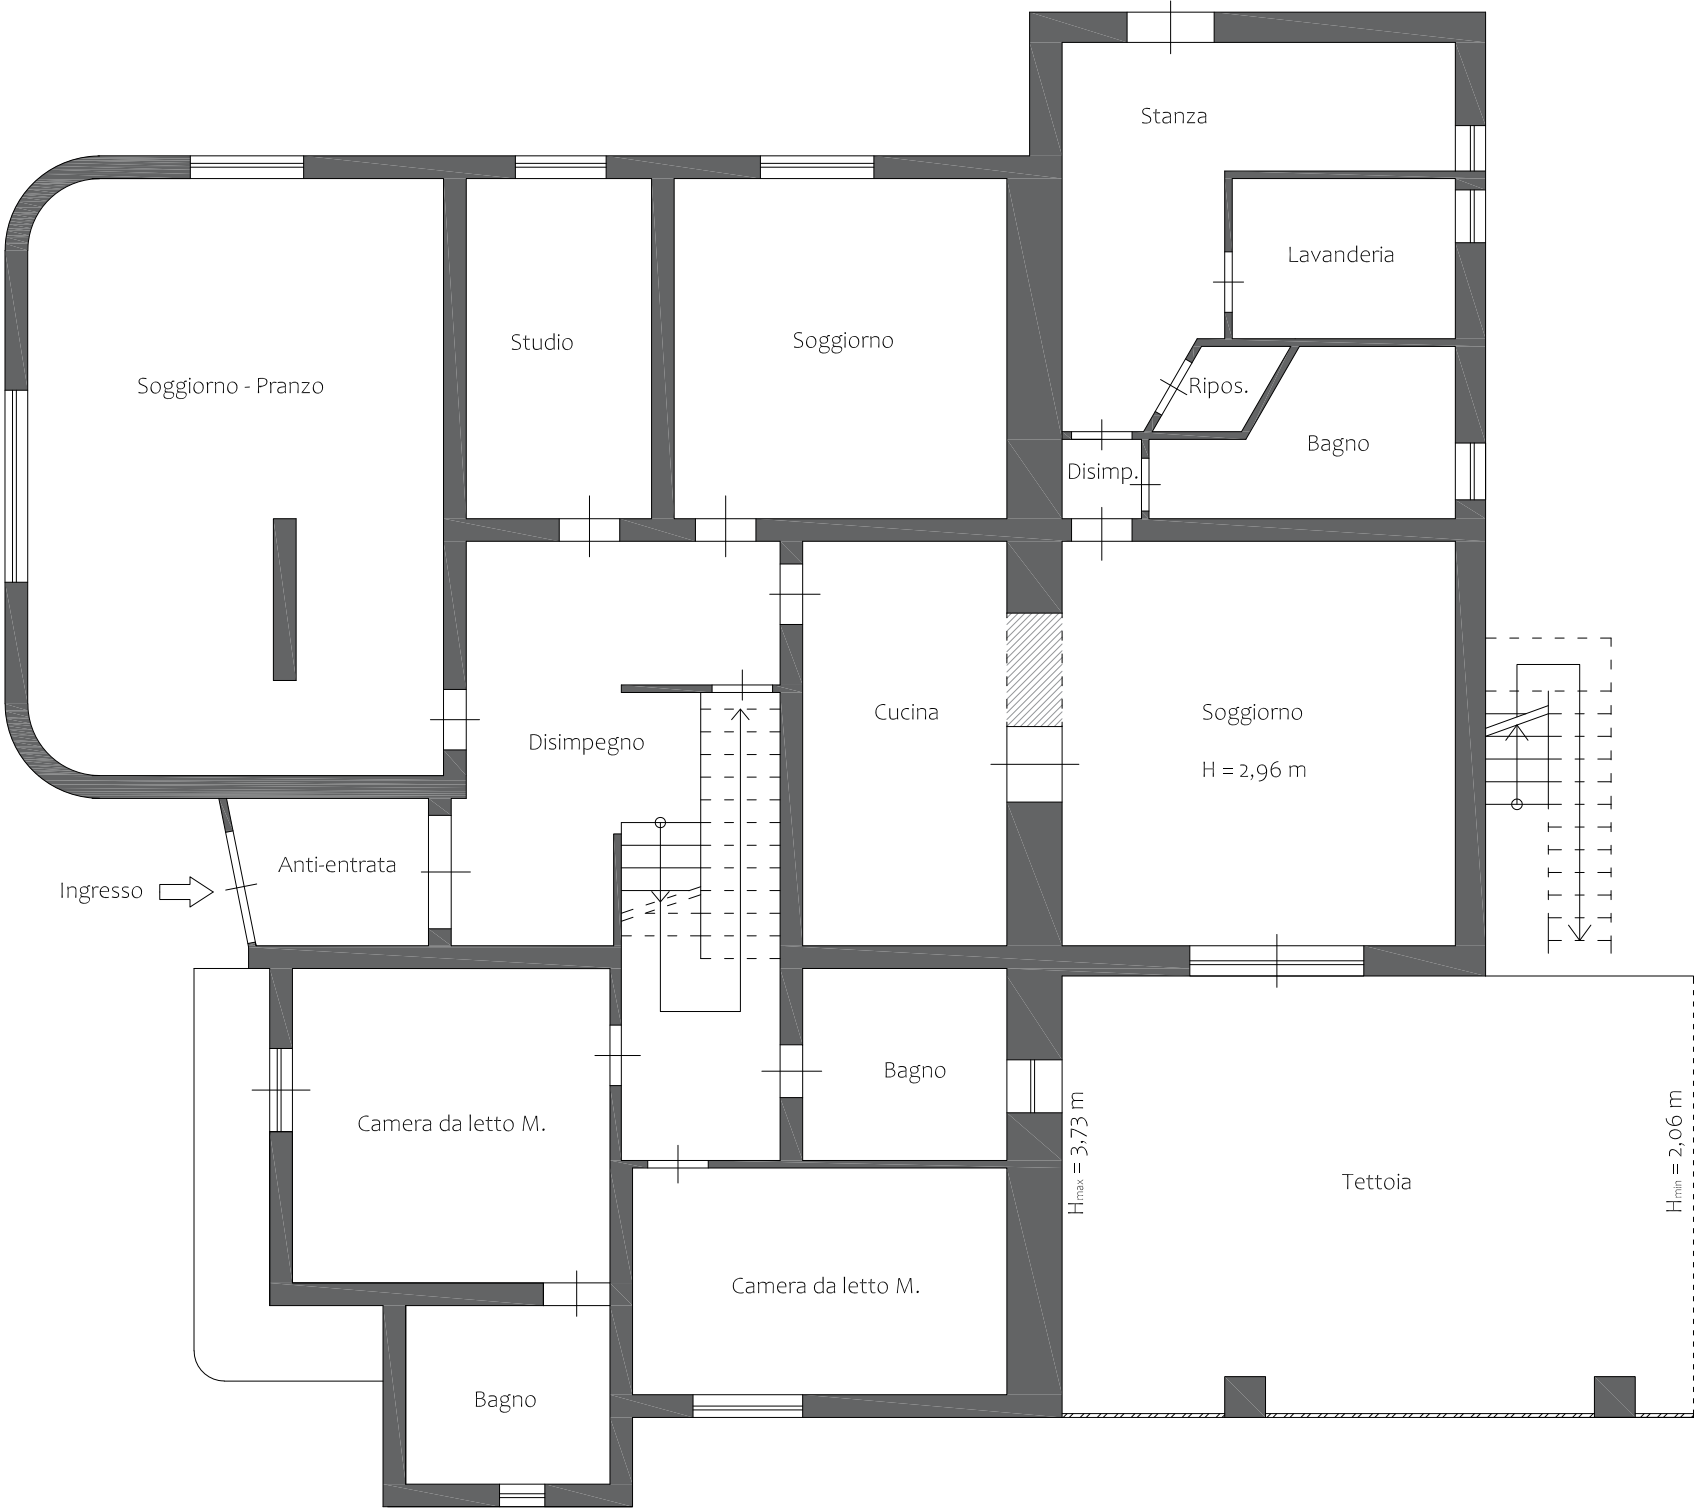

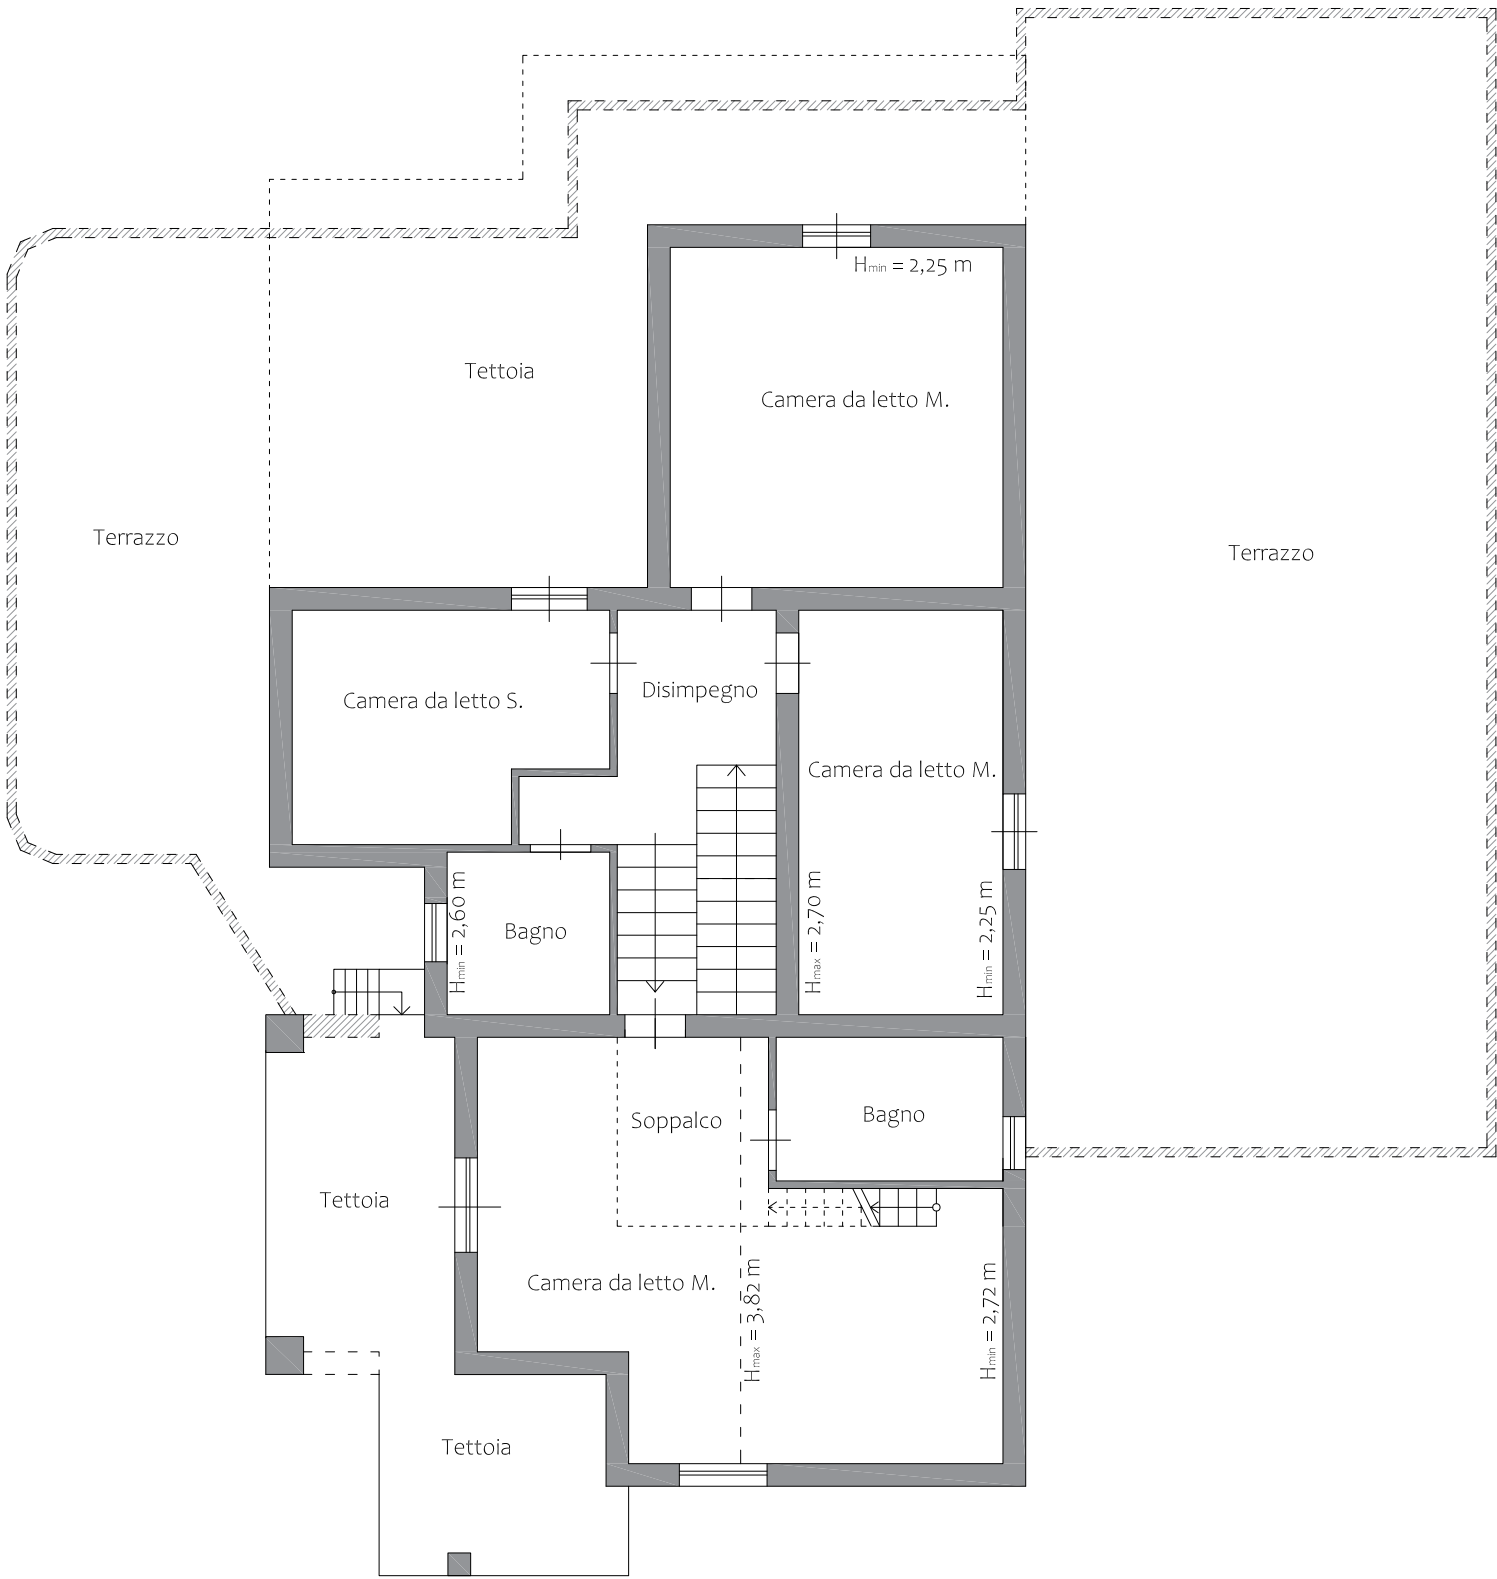

U.I.U. Foglio 47 - Particella 486

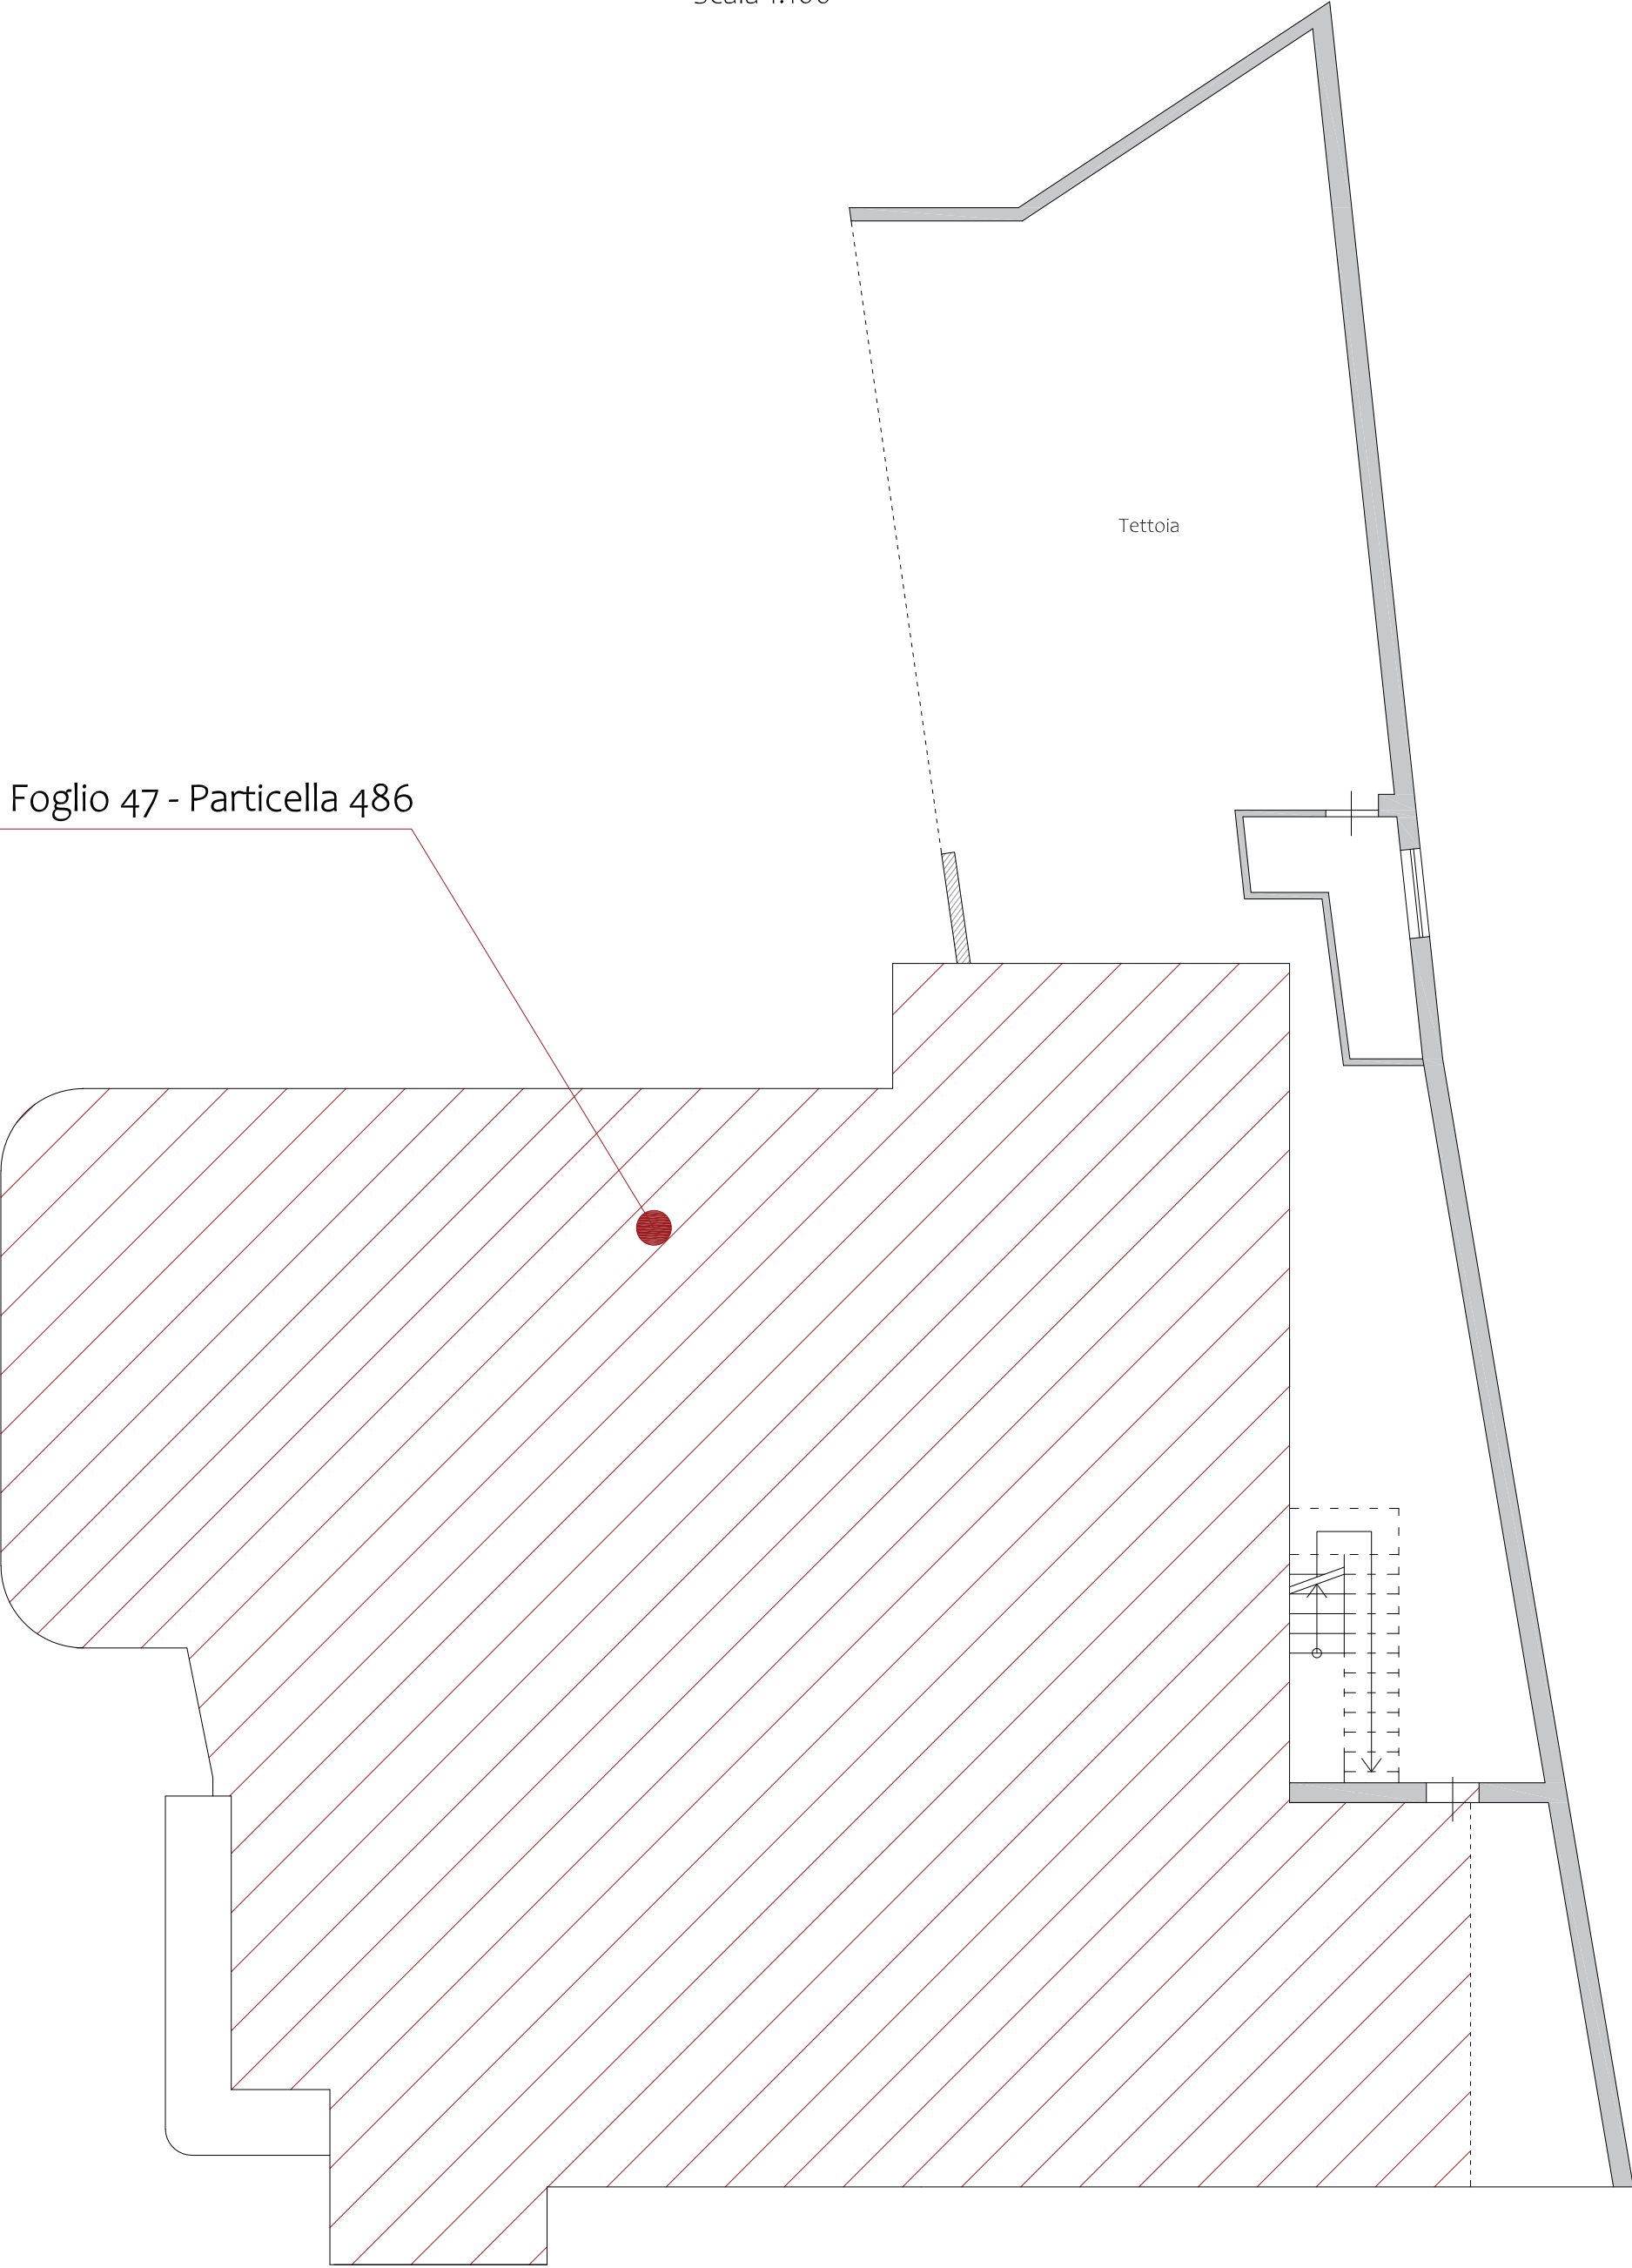

Bozza PIANTA TAVERNETTA UBICATA NELLA CORTE
PIANO TERRA

Scala 1:100

