

Agenzia del Territorio
CATASTO FABBRICATI
Ufficio Provinciale di
Catanzaro


Dichiarazione protocollo n. CZ0214814 del 21/11/2003
Planimetria di u.i.u. in Comune di Caraffa Di Catanzaro
Viale Gramsci civ. SN

Identificativi Catastali:	Compilata da:
Sezione:	Peta Mario Gaetano
Foglio: 6	Iscritto all'albo:
Particella: 1027	Geometri
Subalterno: 3	Prov. Catanzaro N. 2636

Scheda n. 1 Scala 1:100

Immobile "A"

PIANO TERRA

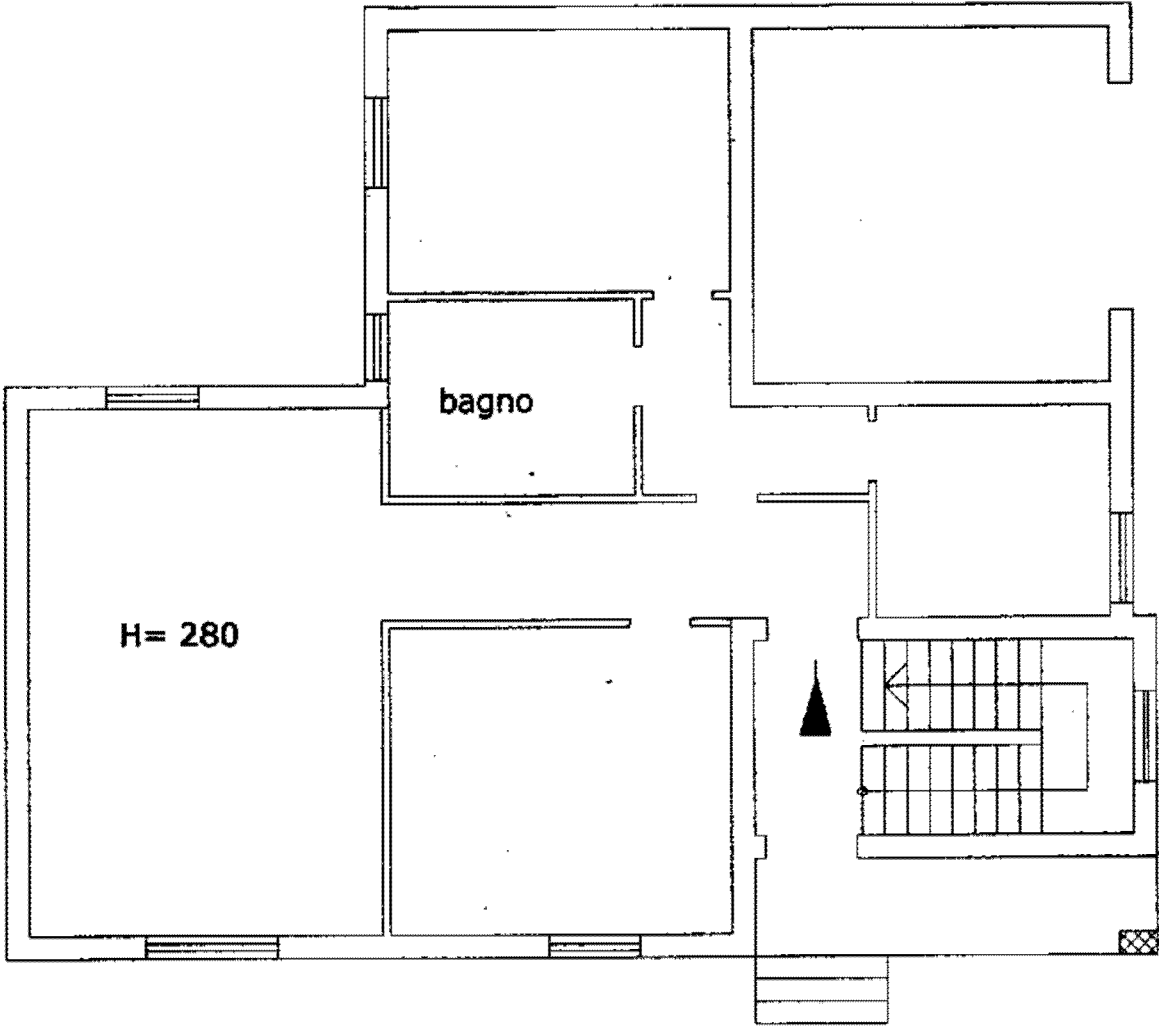

Ultima planimetria in atti