

Agenzia delle Entrate
CATASTO FABBRICATI
Ufficio Provinciale di
Catanzaro

Planimetria

Scheda n. 1 Scala 1:200

Dichiarazione protocollo n. CZ0102511 del 18/09/2025

Comune di Marcellinara

Via Europa Unita

civ. 9

Identificativi Catastali:

Sezione:

Foglio: 3

Particella: 458

Subalterno: 1101


Compilata da:
Bulotta GianlucaIscritto all'albo:
Geometri

Prov. Catanzaro

N. 2872

Piano Terra


H= 2.95 m

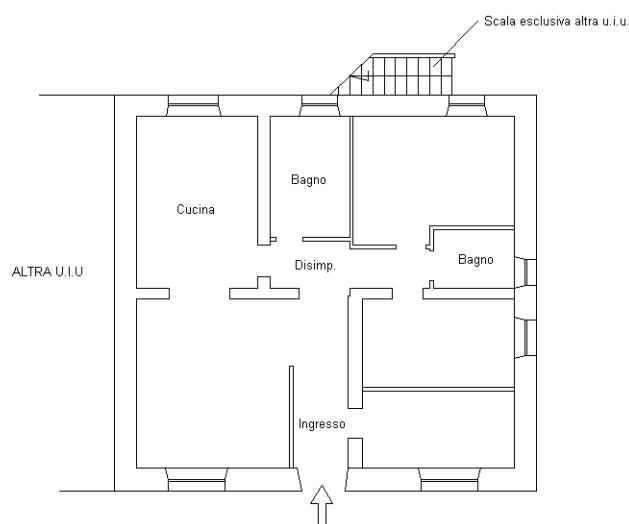

Ultima planimetria in atti

Data: 19/09/2025 - n. T58019 - Richiedente: BLTGLC73C16C352T

Totale schede: 1 - Formato di acquisizione: A4(210x297) - Formato stampa richiesto: A4(210x297)

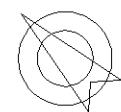

Orientamento