

Agenzia del Territorio
CATASTO FABBRICATI
Ufficio Provinciale di
Catanzaro

Dichiarazione protocollo n. 000033499 del 05/02/2002

Planimetria di u.i.u. in Comune di Catanzaro

Viale Dei Normanni

civ. 93/Q

Identificativi Catastali:

Sezione:

Foglio: 57

Particella: 180

Subalterno: 91

Compilata da:

Farenza Orlando

Iscritto all'albo:

Geometri

Prov. Catanzaro


N. 2539

Scheda n. 1

Scala 1:200

Plano Seminterrato

Prop. Sanguedolce

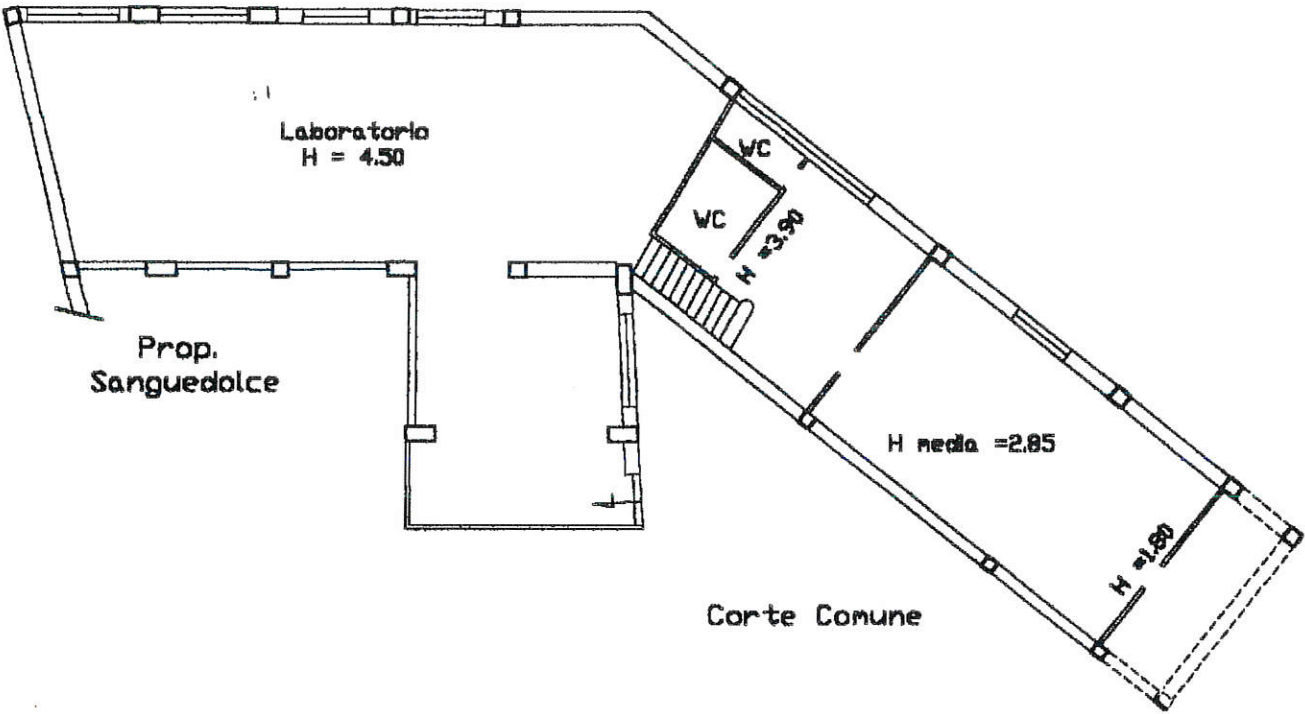

Catasto dei Fabbricati - Situazione al 05/05/2026 - Comune di CATANZARO(C352) - < Foglio 57 - Particella 347 - Subalterno 91 >
VIALE DEI NORMANNI n. 93/Q Piano S1

Ultima planimetria in atti

Data: 05/05/2026 - n. T48371 - Richiedente: TTNGNI70E01C453G

Totale schede: 1 - Formato di acquisizione: A4(210x297) - Formato stampa richiesto: A4(210x297)