

Agenzia del Territorio
CATASTO FABBRICATI
Ufficio Provinciale di
Catanzaro

Dichiarazione protocollo n. 000033501 del 05/02/2002

Planimetria di u.i.u. in Comune di Catanzaro

Viale Dei Normanni

civ. 93/Q

Identificativi Catastali:

Sezione:

Foglio: 57

Particella: 180

Subalterno: 90

Compilata da:

Farenza Orlando

Iscritto all'albo:


Geometri

Prov. Catanzaro

N. 2539

Scheda n. 1

Scala 1:200

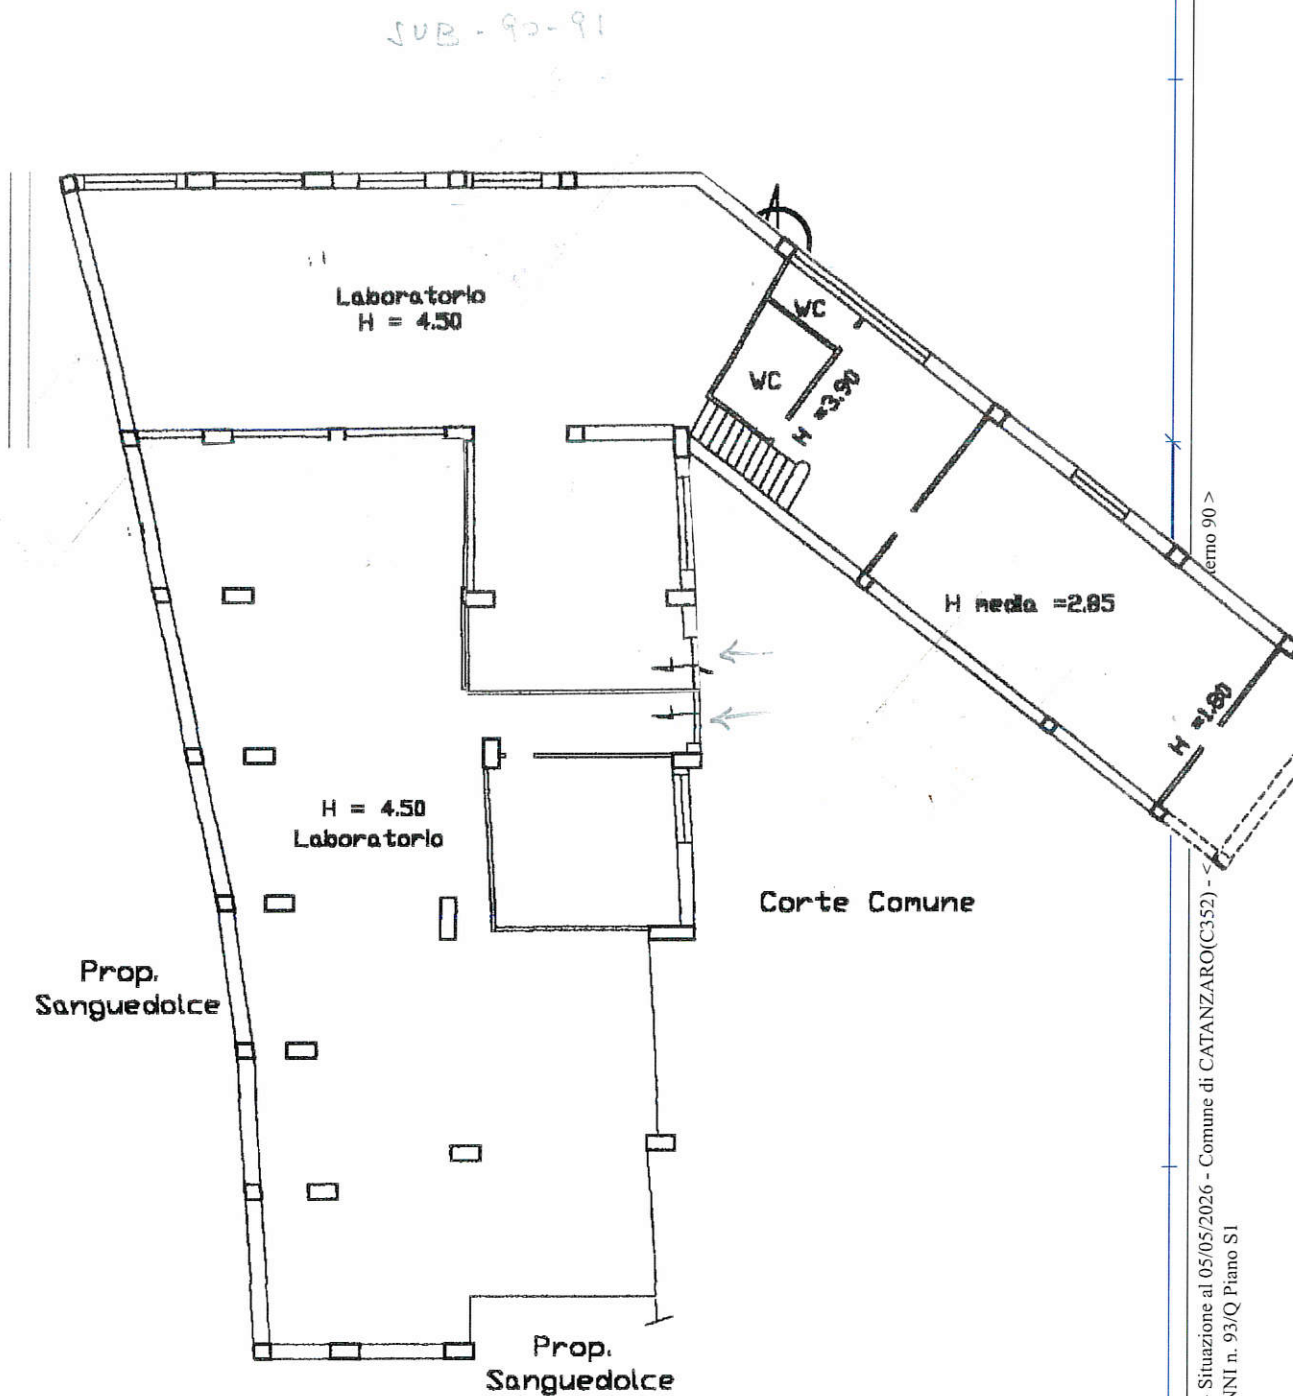

Ultima planimetria in atti

Data: 05/05/2026 - n. T48367 - Richiedente: TTNGNI70E01C453G

Totale schede: 1 - Formato di acquisizione: A4(210x297) - Formato stampa richiesto: A4(210x297)