TRIBUNALE DI CATANZARO
Ufficio Esecuzioni Immobiliari

Oggetto: Esecuzione Immobiliare N. 129/2021 r.g.espr.

promossa da:

***PENELOPE SPV S.R.L.* c/o [redacted]**

Giudice Esecuzione : **Dott.ssa DI CREDICO CHIARA**


C.T.U. : **Ing. SPOTO AGATINO**



RILIEVO FOTOGRAFICO del 20/11/2023
COMUNE DI CATANZARO (CZ)
• FOGLIO 61 - PART. 316 - SUB. 3
PIANO PRIMO E CORTE


All 18

STRALCIO FOGLIO DI MAPPA
Immobile censito al Foglio 61 - Part. 316 - Sub. 3

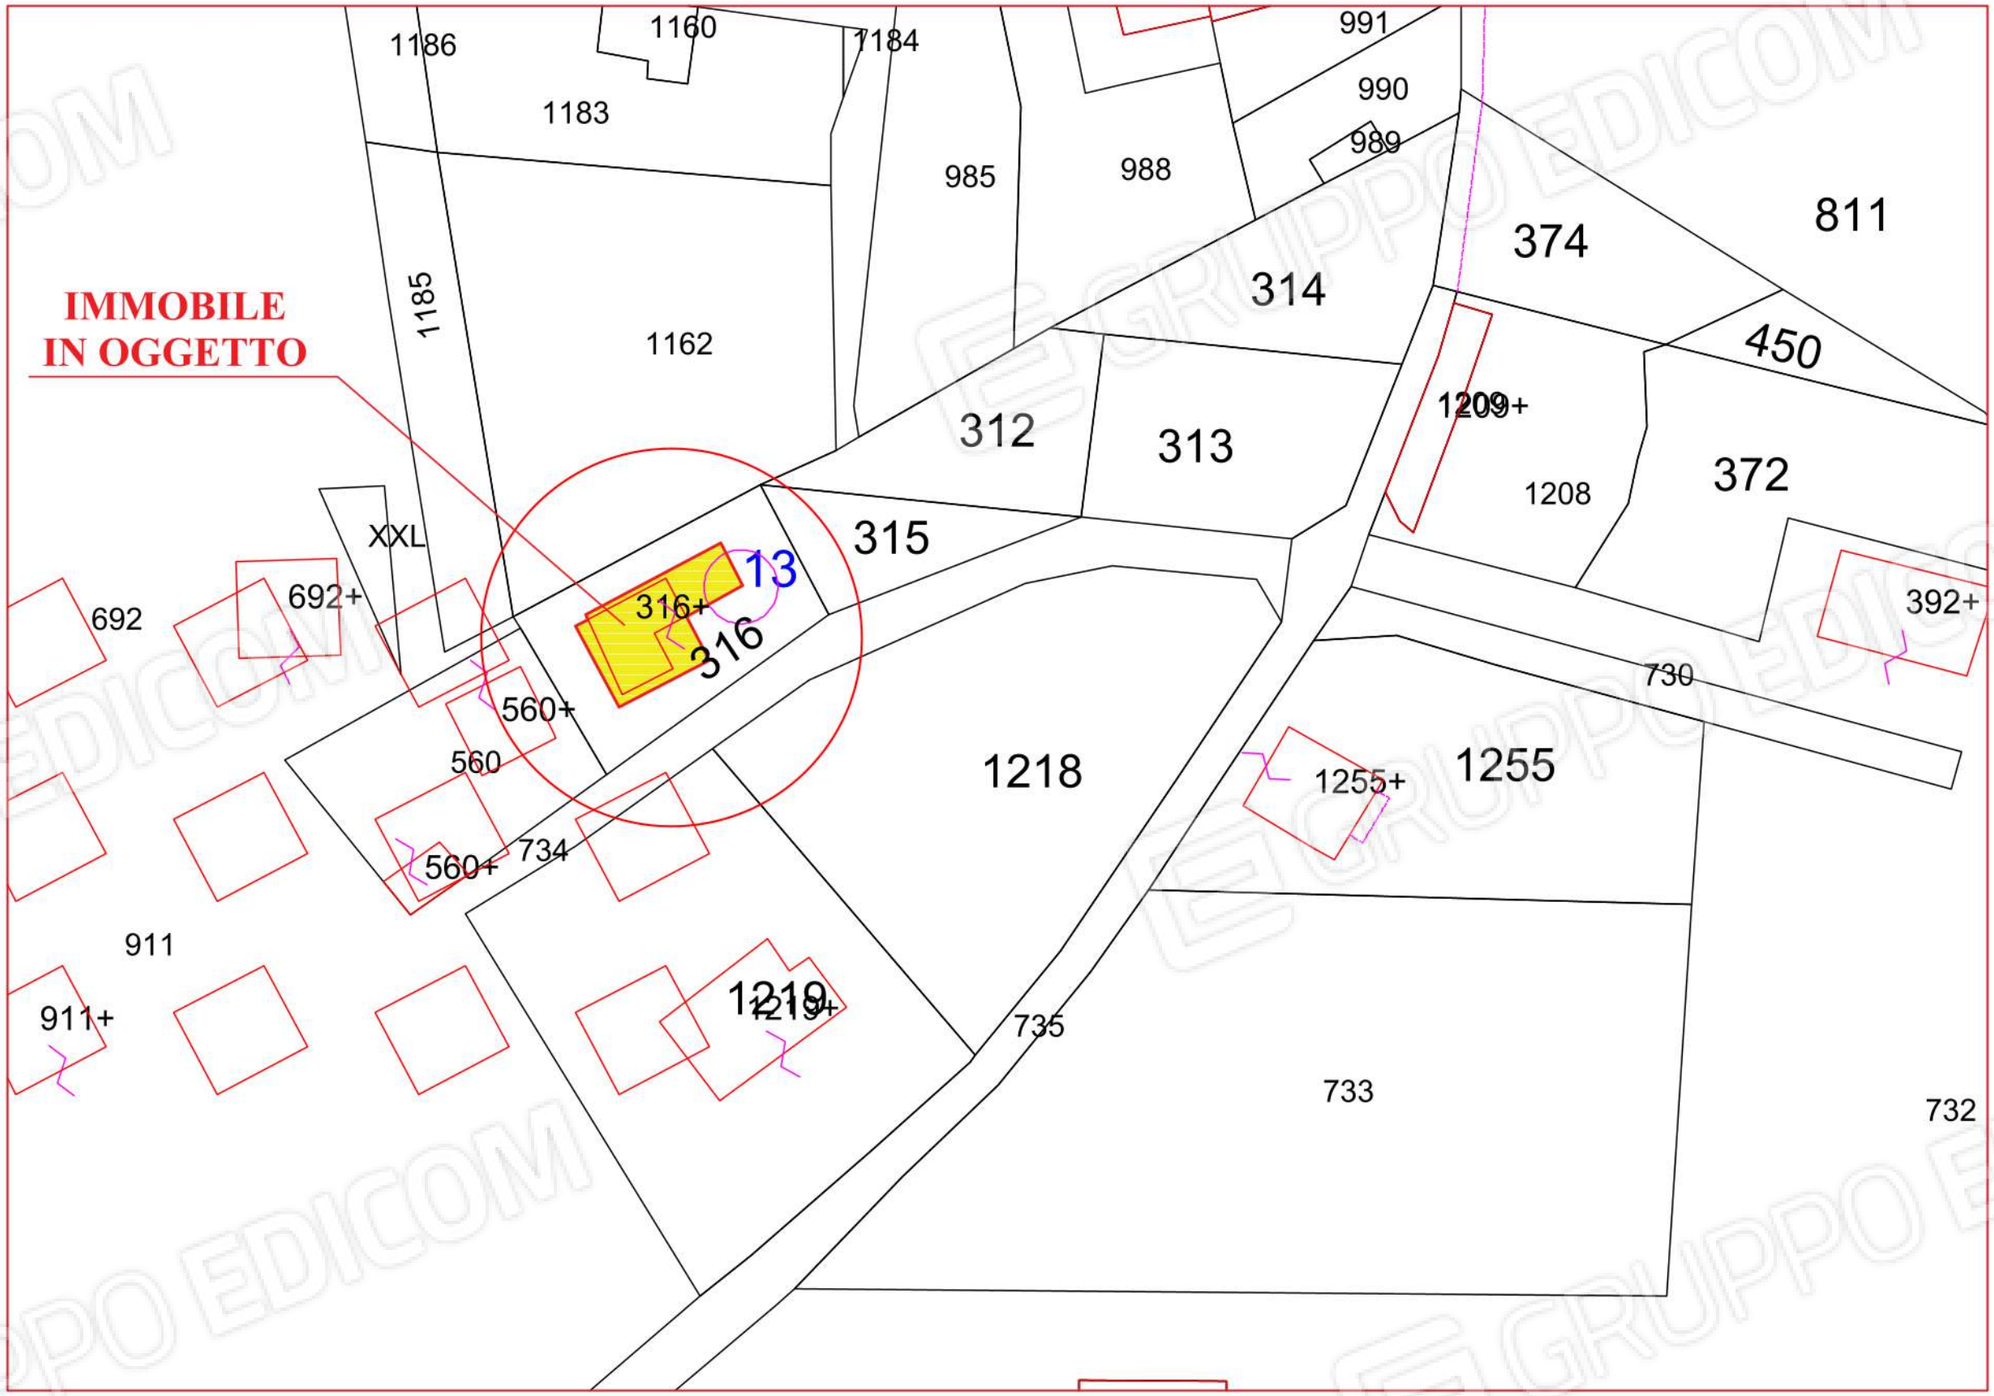

PLANIMETRIA CON CONI OTTICI
Immobile censito al Foglio 61 - Part. 316 - Sub. 3
Piano Primo
Via dei Tulipani - civ. 14/A
H= 2.87 m
PROPRIETÀ: [redacted]

Scala 1:100

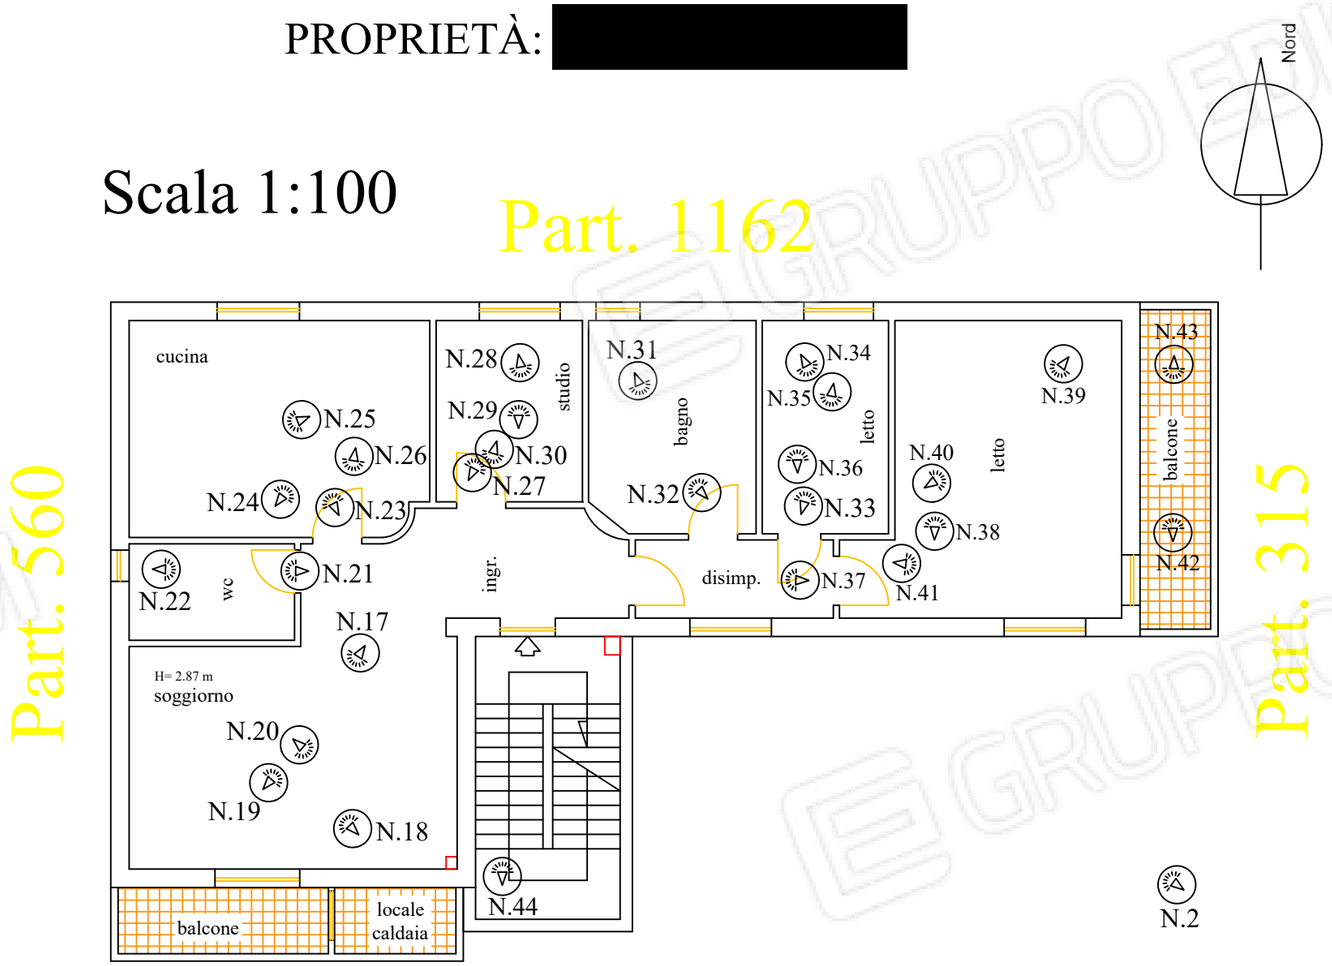

PLANIMETRIA CON CONI OTTICI
Foglio 61 - Part. 316
Corte
Via dei Tulipani - civ. 14/A
[redacted]

Scala 1:100

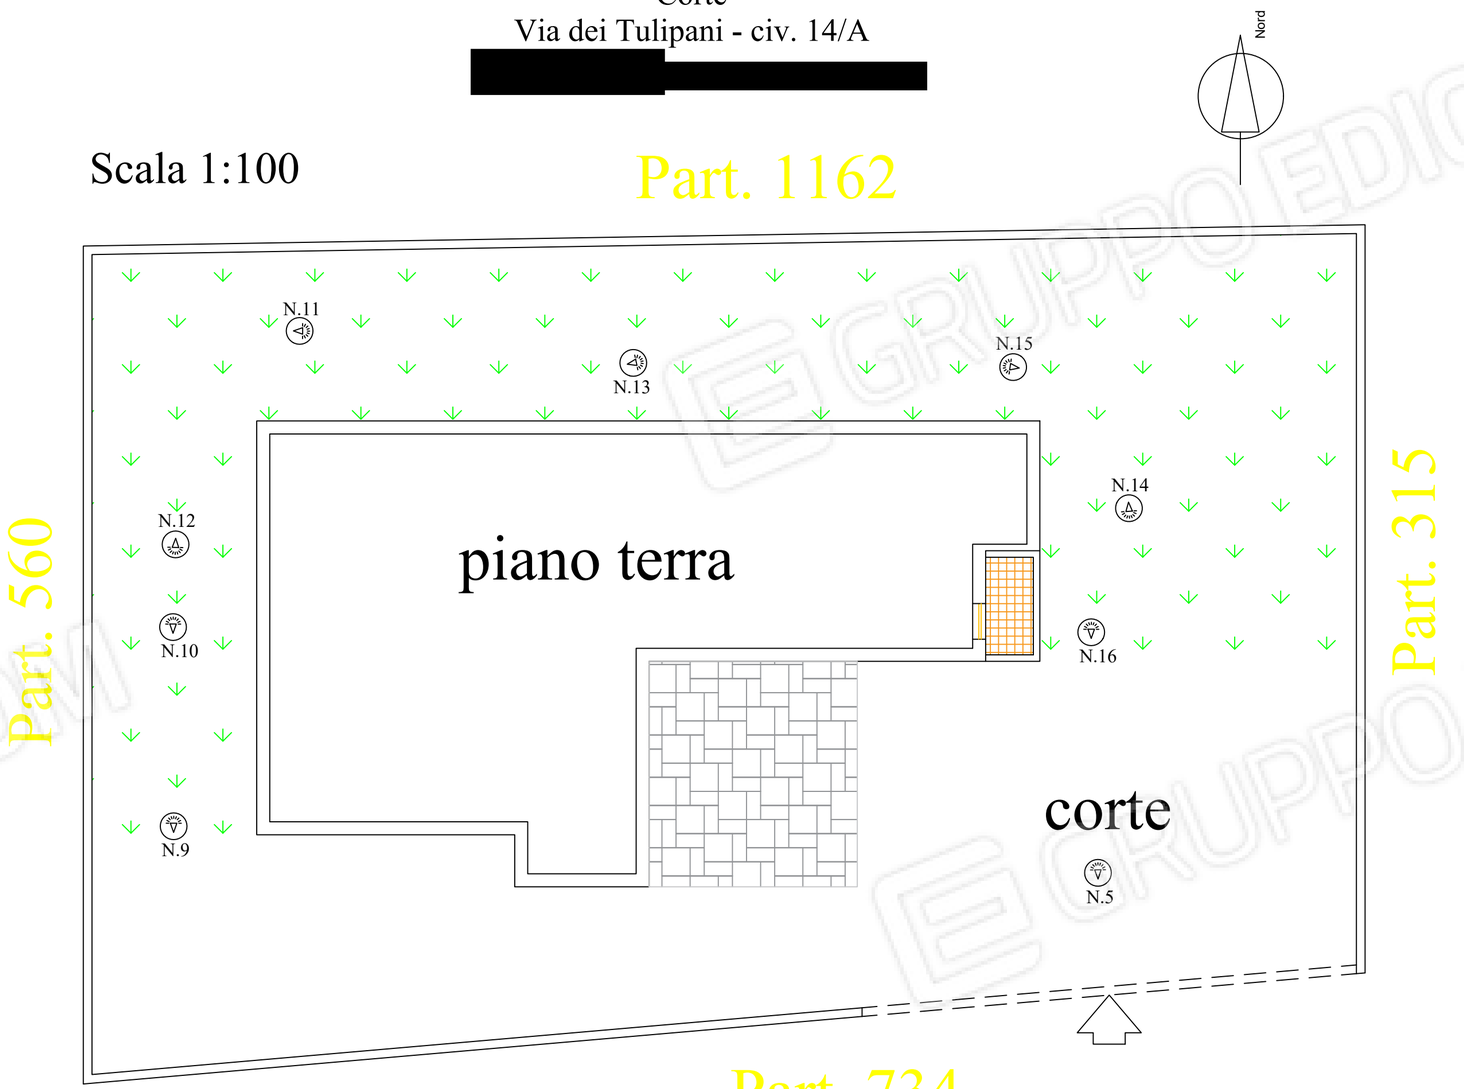




Foto N.1



Foto N.2



Foto N.3



Foto N.4



Foto N.5



Foto N.6



Foto N.7



Foto N.8



Foto N.9



Foto N.10



Foto N.11



Foto N.12



Foto N.13



Foto N.14



Foto N.15



Foto N.16



Foto N.17



Foto N.18



Foto N.19



Foto N.20



Foto N.21



Foto N.22



Foto N.23

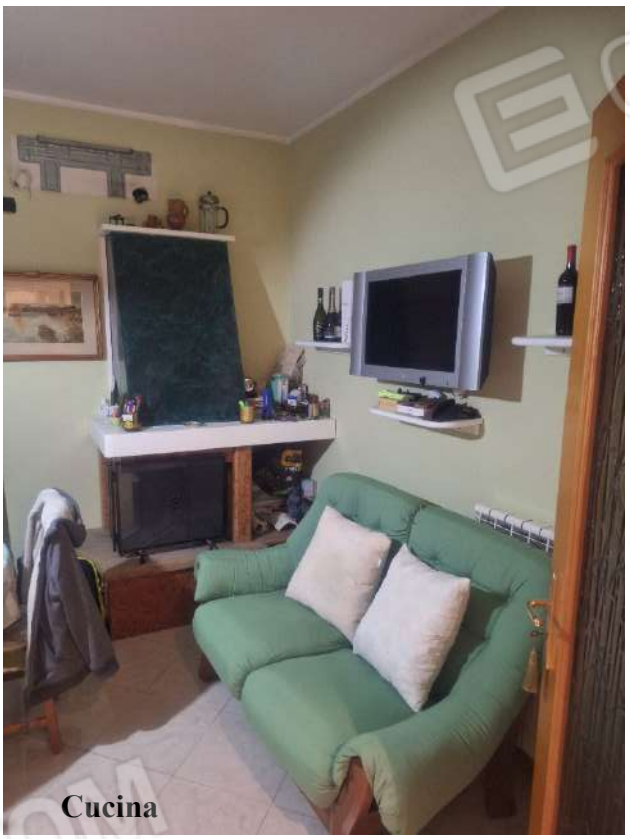


Foto N.24



Foto N.25



Foto N.26



Foto N.27



Foto N.28



Foto N.29



Foto N.30



Foto N.31



Foto N.32

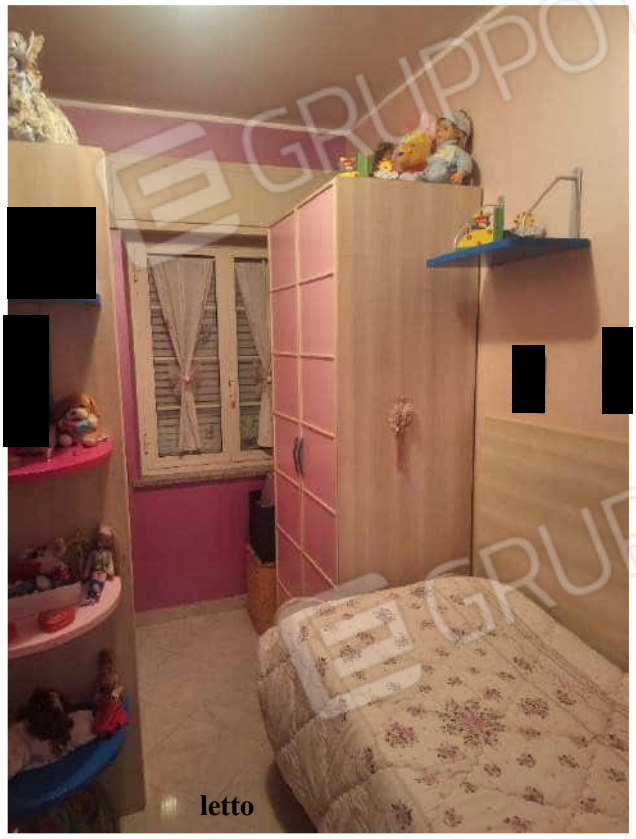


Foto N.33



Foto N.34



Foto N.35



Foto N.36



Disimp.

Foto N.37



letto

Foto N.38



Foto N.39



Foto N.40



Foto N.41



Foto N.42



Foto N.43



Foto N.44