



MINISTERO DELLE FINANZE
DIREZIONE GENERALE DEL CATASTO E DEI SERVIZI TECNICI ERARIALI
NUOVO CATASTO EDILIZIO URBANO



Lire 350

MODULARIO F. - reg. rend. - 498

Planimetria dell'immobile situato nel Comune di CASTROLIBERO Via C/DA GAROFALO

Ditta

Allegata alla dichiarazione presentata all'Ufficio Tecnico Erariale di COSENZA

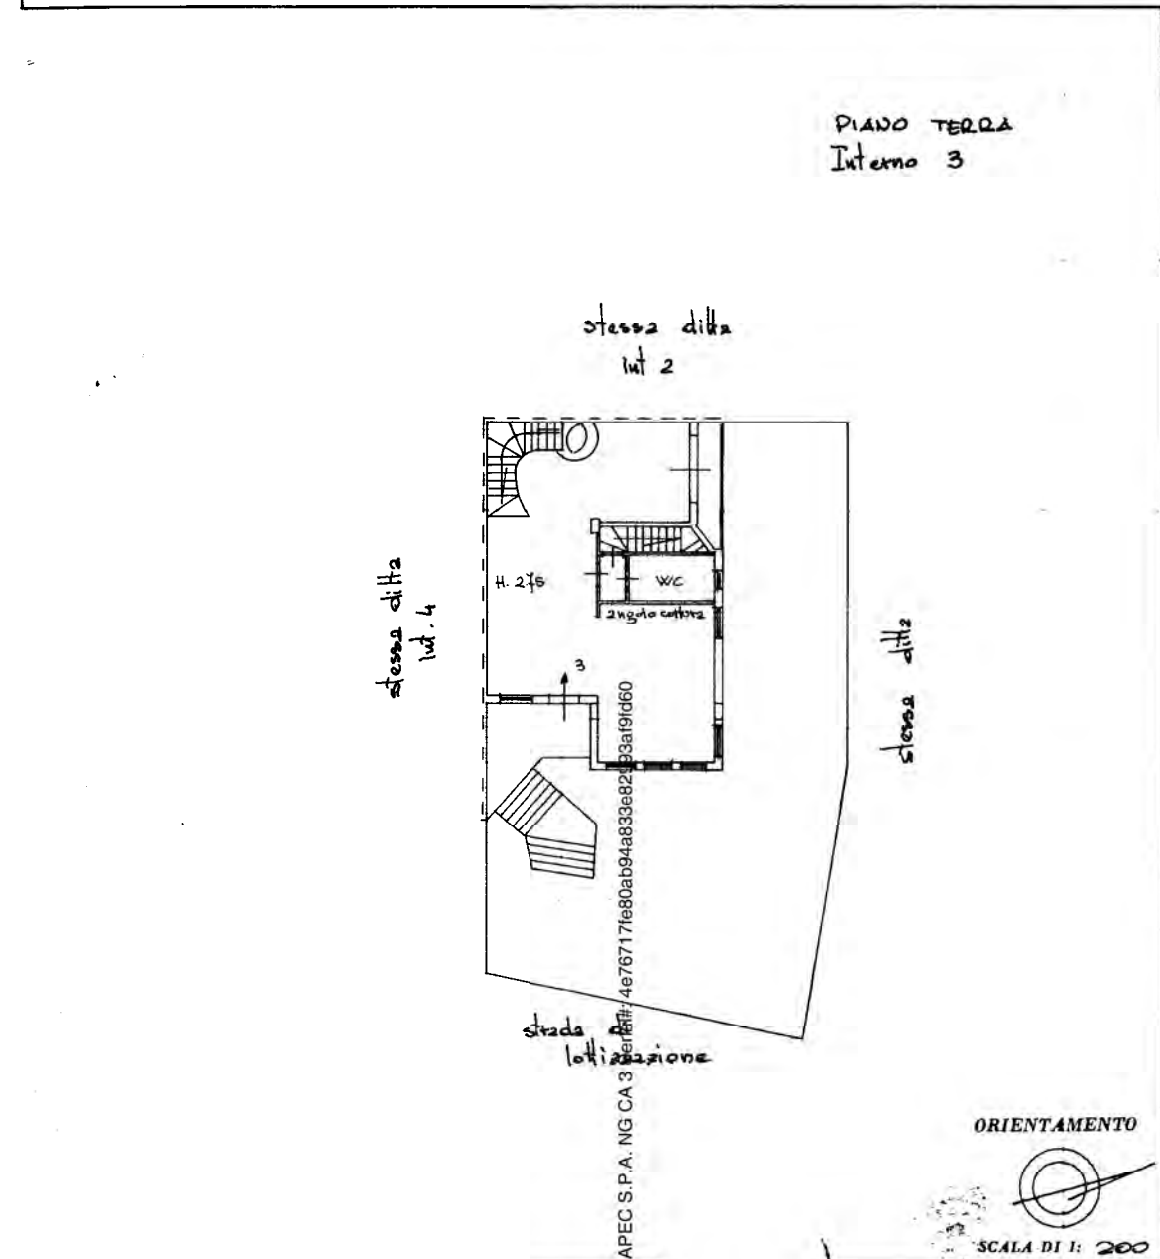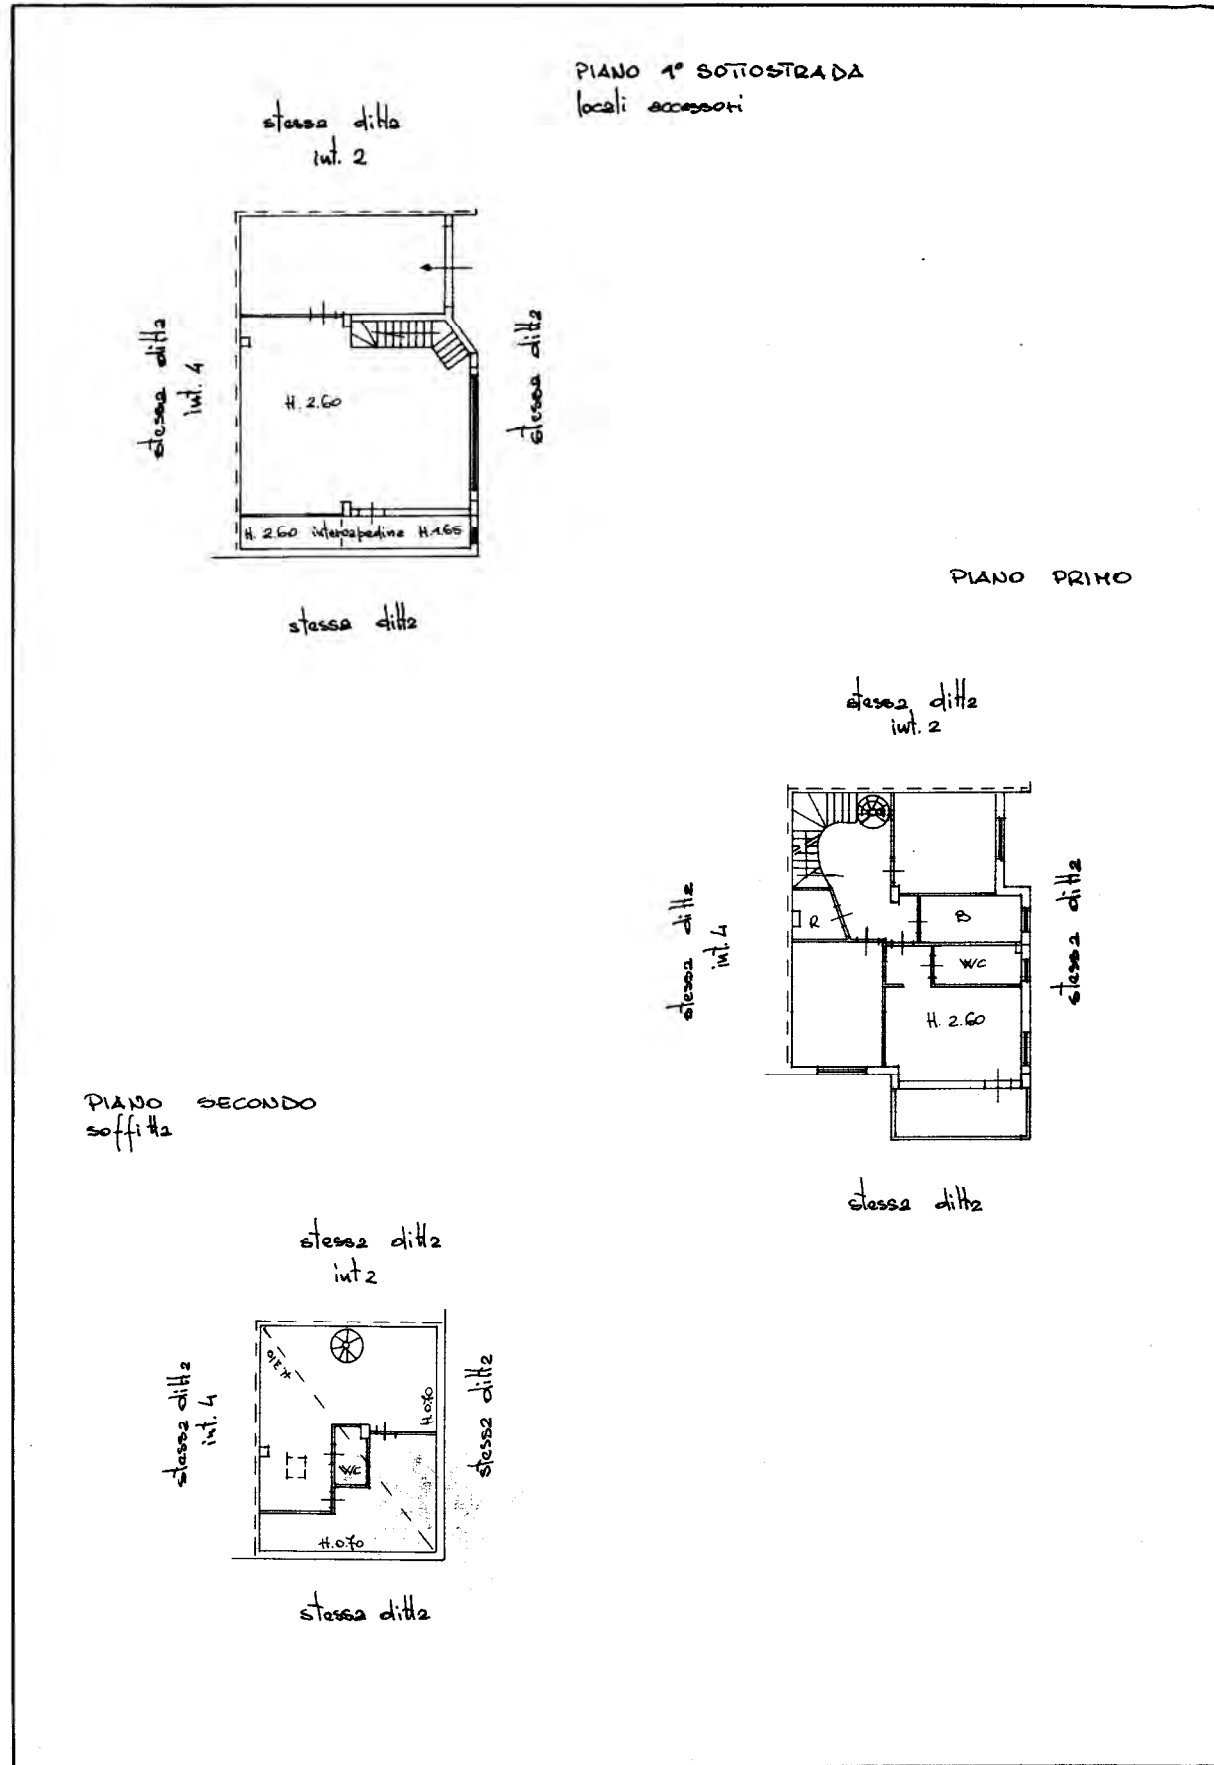

SPAZIO RISERVATO PER LE ANNOTAZIONI D'UFFICIO

DATA	foglio 9 pila 14 sub 3	Impilata dal GEOMETRA (Titolo, nome e cognome del tecnico)
PROT. N°	foglio 9 pila 152 sub 4	
Partite 1227		Iscritto all'Albo de GEOMETRI della Provincia di COSENZA
		DATA 5/11/88
		Firma:

Firmato Da: GRANATA CARMELINO S.P.A. NG CA 3