


PIANO PRIMO SOTTOSTRADA


H = 2.60

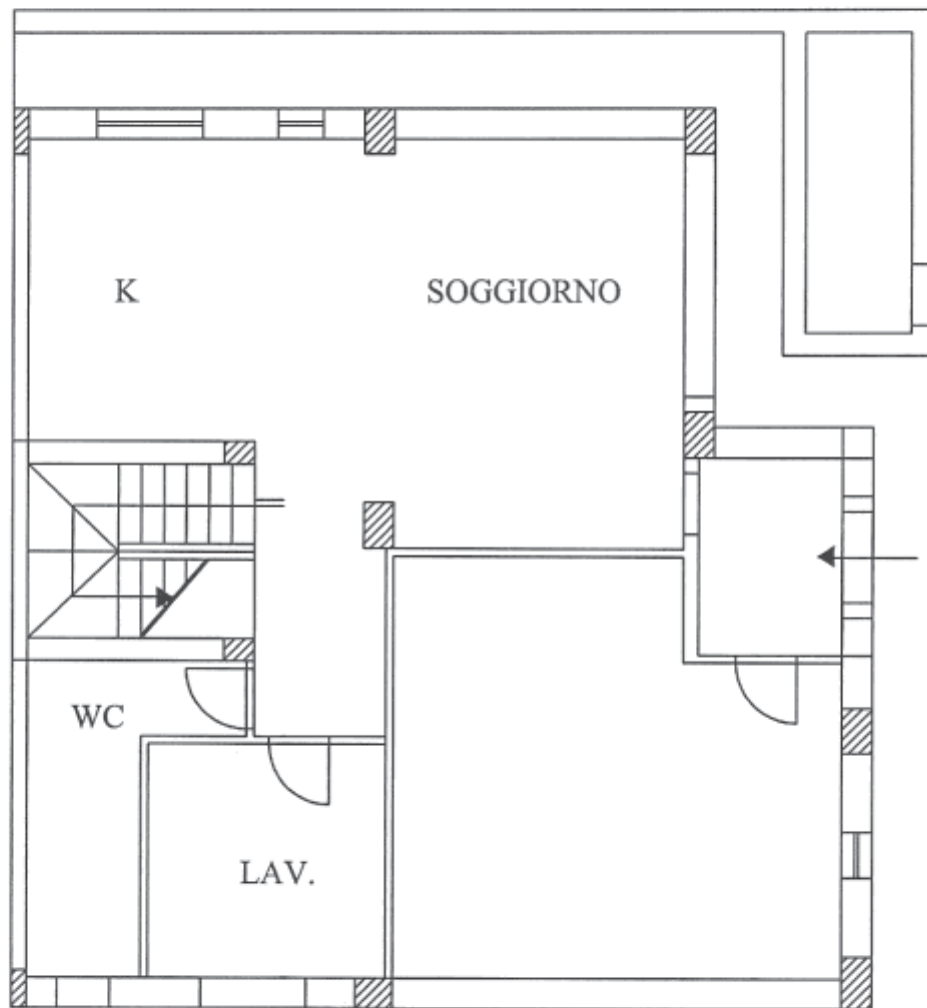

scala 1:100

PIANO TERRA


H = 2.90

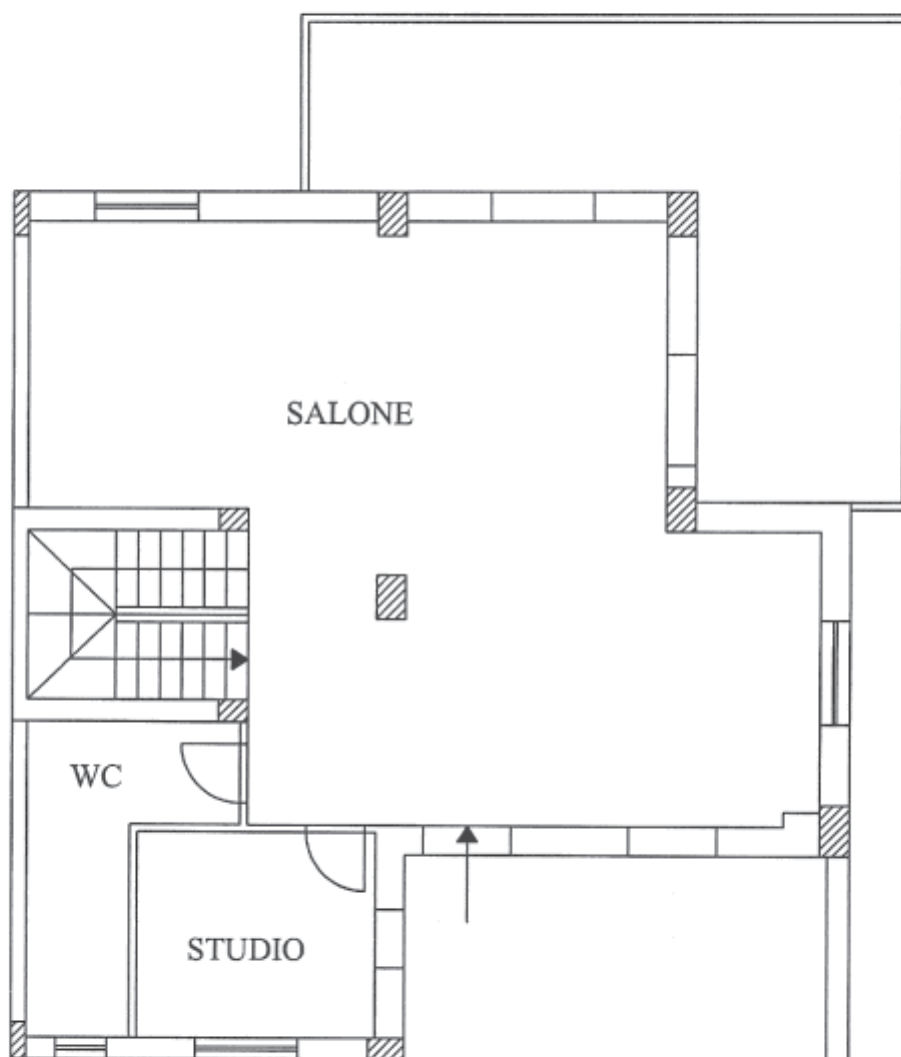

scala 1:100

PIANO PRIMO

H = 2.80

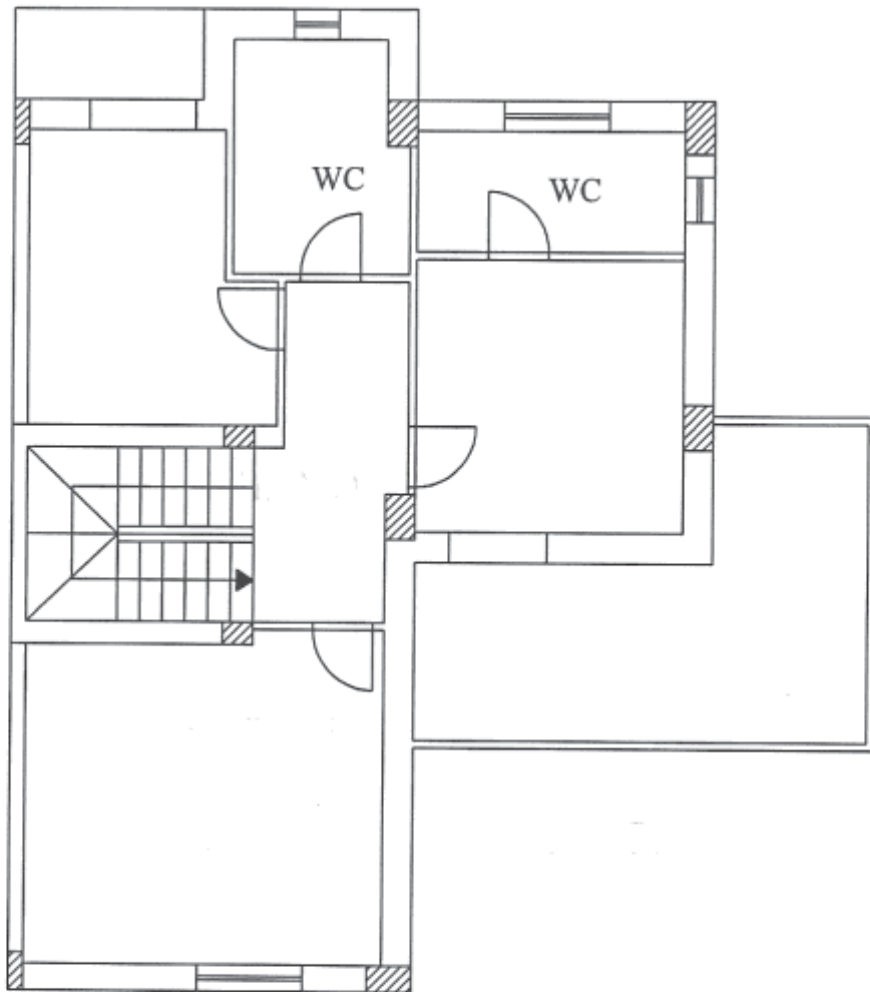


scala 1:100






ALLEGATO N°1

PIANO PRIMO SOTTOSTRADA

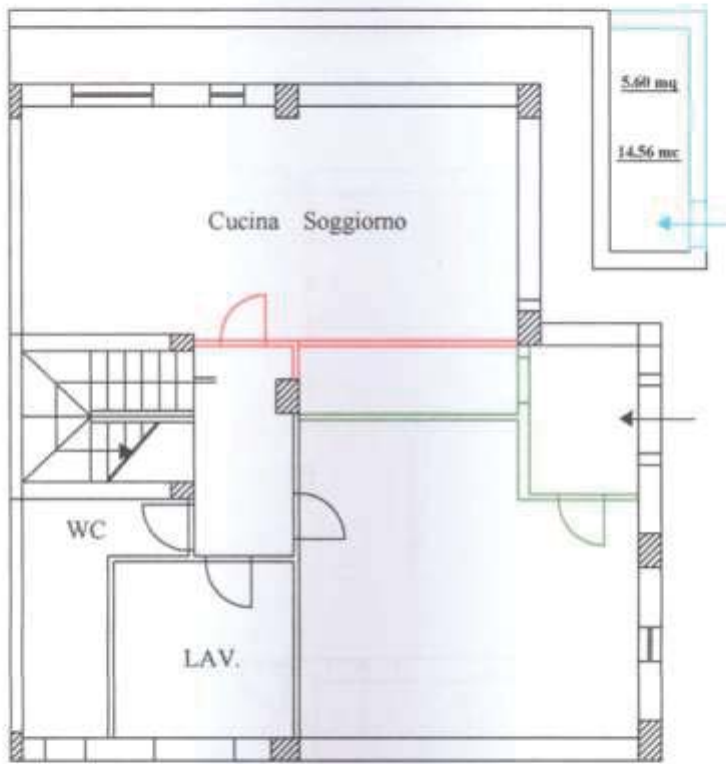H = 2.60



scala 1:100

-  Tramezzature interne previste in Progetto e non realizzate
-  Tramezzature interne non previste in Progetto
-  Compagnature non previste in Progetto


*RSw*



ALLEGATO N°2

PIANO TERRA

H = 2.90

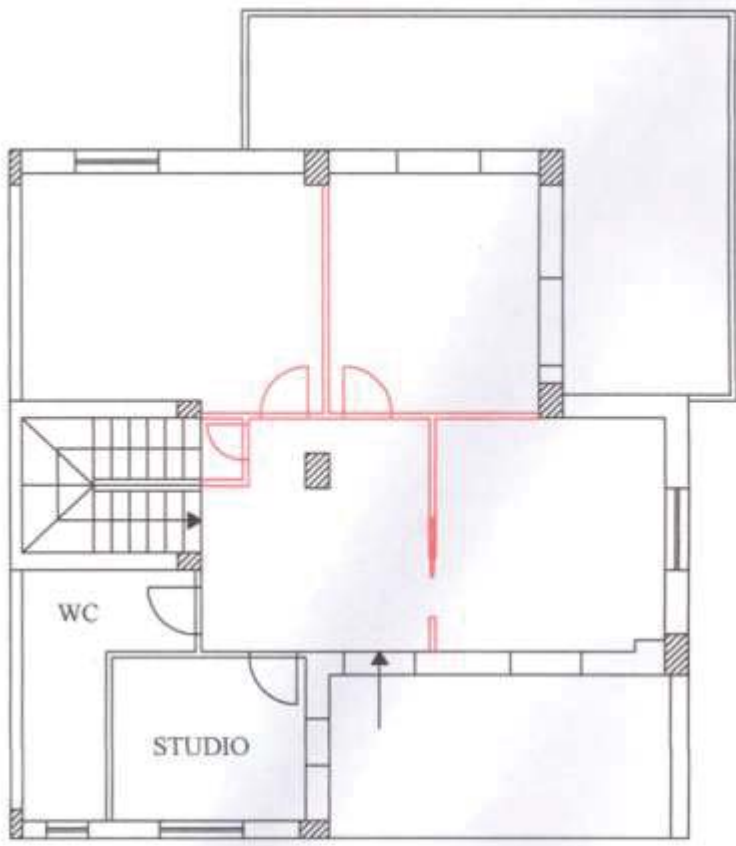

*R. J. M.*

scala 1:100



Tramezzature interne previste in Progetto e non realizzate