

ELABORATO PLANIMETRICO

**Agenzia del Territorio
CATASTO FABBRICATI
Ufficio Provinciale di
Cosenza**

Compilato da:
Petrone Rosa
Iscritto all'albo:
Ingegneri
Prov. Cosenza

N. 3197

Comune di Montalto Uffugo


Protocollo n. CS0237797 del 31/10/2013
Tipo Mappale n. 251858 del 09/09/2004

Sezione: Foglio: 19


Particella: 1589

Scala 1 : 500


Dimostrazione grafica dei subalterni

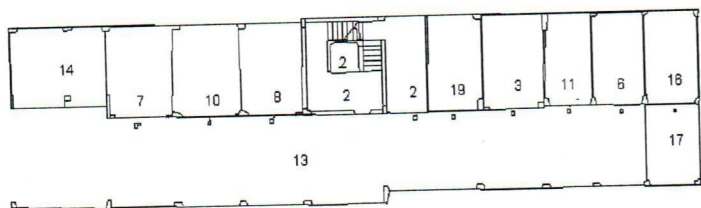


Piano seminterrato

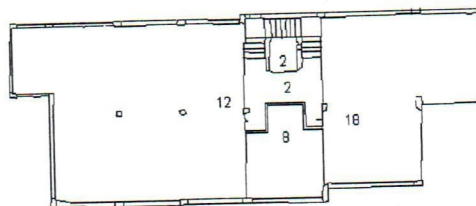


Piano terzo

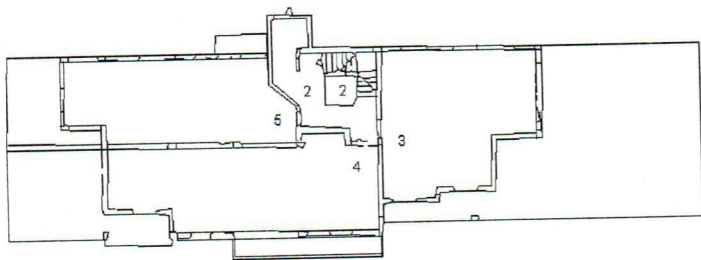

Piano terra

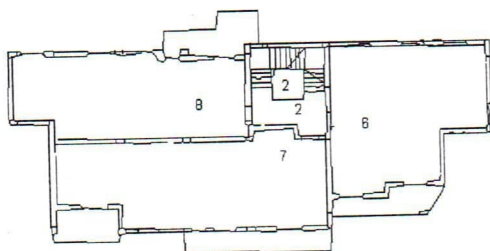

Piano primo

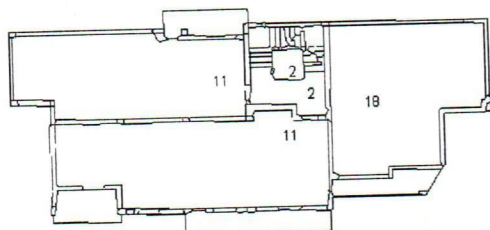

Piano secondo



Ultima Planimetria in atti

Catasto dei Fabbricati - Situazione al 30/01/2014 - Comune di MONTALTO UFFUGO (F416) - < Foglio: 19 Particella: 1589 - Elaborato Planimetrico

Dichiarazione protocollo n. CS0110797 del 18/04/2005

Planimetria di u.i.u. in Comune di **Montalto Uffugo**

Contrada Insidia

civ.

Agenzia del Territorio
CATASTO FABBRICATI
Ufficio Provinciale di
Cosenza

Identificativi Catastali:

Sezione:

Foglio: **19**

Particella: **1589**

Subalterno: **3**

Compilata da:
Cava Paolo



Iscritto all'albo:
Ingegneri

Prov. **Cosenza**


N. **1603**

Scheda n. **1** Scala **1:200**

Piano terra

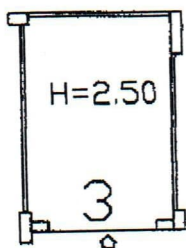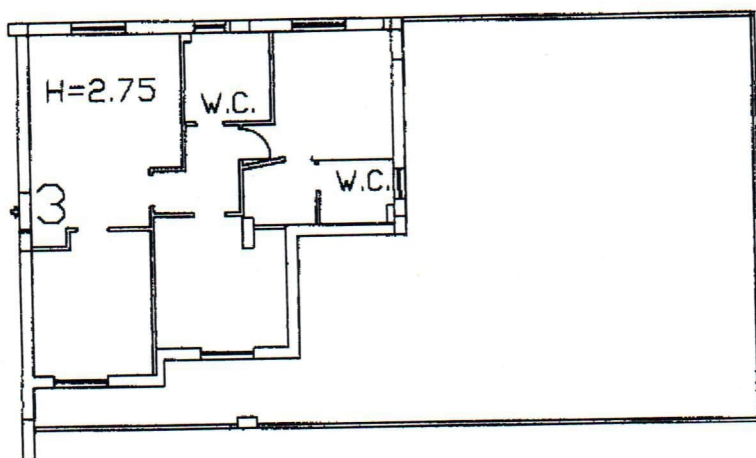

Piano Seminterrato

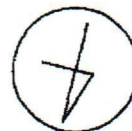

Catasto dei Fabbricati - Situazione al 30/01/2014 - Comune di MONTALTO UFFUGO(F416) - < Foglio: 19 Particella: 1589 - Subalterno 3 >
VIA INSIDIA piano: T-S1 interno: 3;

Ultima Planimetria2 in atti