

**Agenzia del Territorio  
CATASTO FABBRICATI  
Ufficio Provinciale di  
Cosenza**

Dichiarazione protocollo n. CS0224405 del 03/10/2005

Planimetria di u.i.u. in Comune di Marano Principato

Localita' San Nicola

civ. SNC

Identificativi Catastali:

Sezione:

Foglio: 7

Particella: 977

Subalterno: 5

Compilata da:  
Converso Francesco


Iscritto all'albo:  
Ingegneri

Prov. Cosenza


N. 3925

Scheda n. 1

Scala 1:200

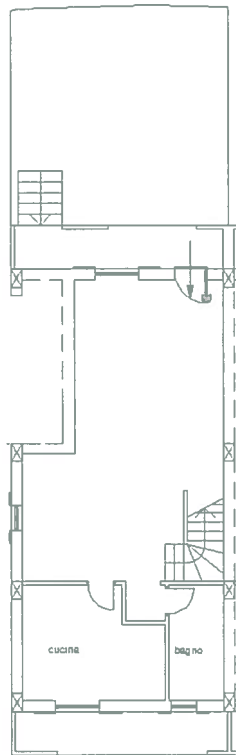

Piano Terra h = 2,70 m

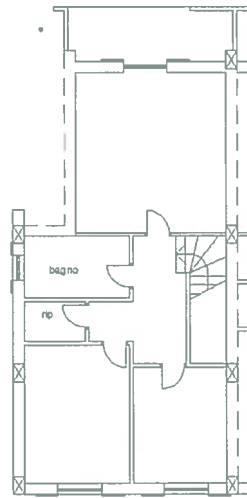

Piano Primo h = 2,70 m

metria in atti

019 - n. T284291 - Richiedente: CRAFNN63L09H621Y

1 - Formato di acquisizione: A4(210x297) - Formato stampa richiesto: A4(210x297)

Catasto dei Fabbricati - Situazione al 02/10/2019 - Comune di MARANO PRINCIPATO (E915) - < Foglio: 7 - Particella: 977 - Subalterno: 5 >  
LOCALITA' SAN NICOLA SNC piano: T-1;

**Agenzia del Territorio  
CATASTO FABBRICATI  
Ufficio Provinciale di  
Cosenza**

Dichiarazione protocollo n. CS0224405 del 03/10/2005

Planimetria di u.i.u. in Comune di Marano Principato

Localita' San Nicola

civ. SNC

Identificativi Catastali:

Sezione:

Foglio: 7

Particella: 977

Subalterno: 2

Compilata da:  
Converso Francesco


Iscritto all'albo:  
Ingegneri

Prov. Cosenza

N. 3925

Scheda n. 1

Scala 1:200

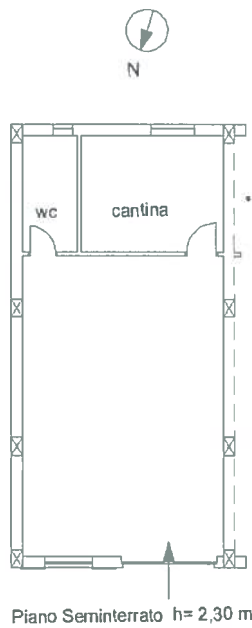

Catasto dei Fabbricati - Situazione al 02/10/2019 - Comune di MARANO PRINCIPATO (E915) - < Foglio: 7 - Particella: 977 - Subalterno: 2 >  
LOCALITA' SAN NICOLA SNC piano: S1;

Ultima planimetria in atti