

## ALLEGATI

- **BLOCCO F: rilievi planimetrici**

1. Planimetria immobile 1 - lotto 1 - appartamento dislocato su due livelli - rilevata durante il sopralluogo del 12 giugno 2023
2. Planimetria immobile 2 - lotto 2 - rilevata durante il sopralluogo del 12 giugno 2023




**All. F/1**




LOTTO 1 - P.T.  
Scala 1:100

PORZIONE DI IMMOBILE OGGETTO DI  
DEMOLIZIONE PER LA MESSA IN PRISTINO  
DELLO STATO DEI LUOGHI

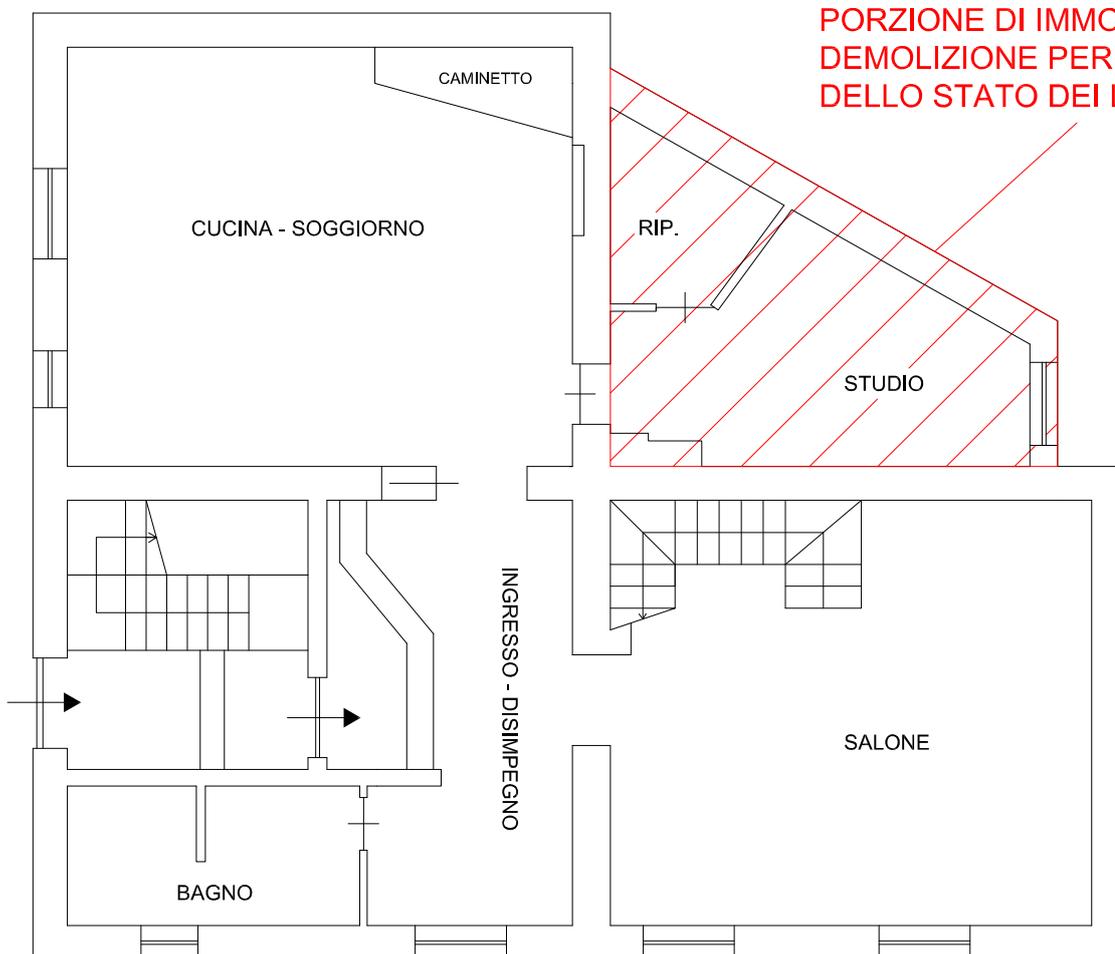

LOTTO 1 - P.1  
Scala 1:100

PORZIONE DI IMMOBILE FACENTE  
PARTE DEL LOTTO 2 - SUB 12

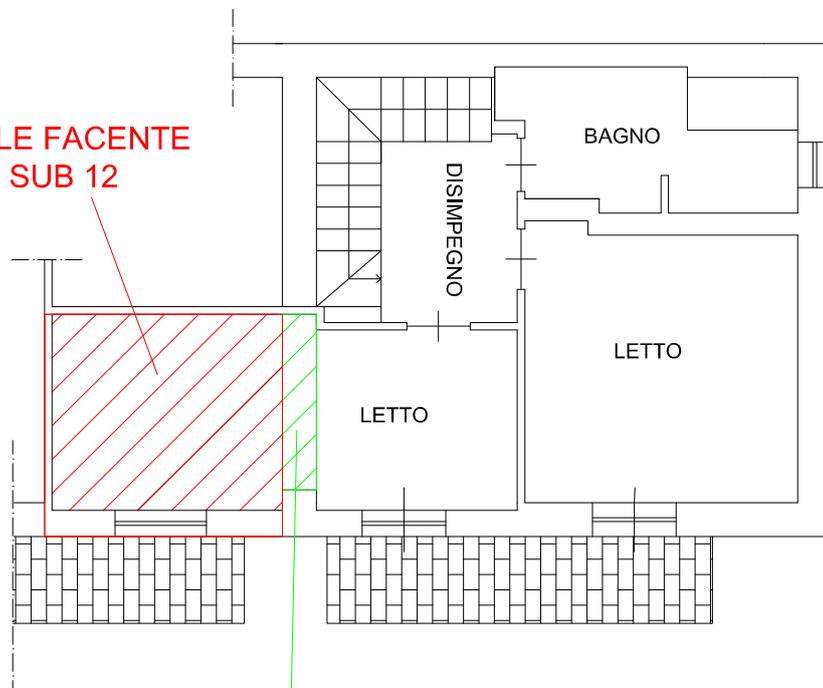


MURO DA REALIZZARE PER LA MESSA  
IN PRISTINO DELLO STATO DEI LUOGHI  
(NTC 2018)



## **All. F/2**



LOTTO 2 - P.1  
Scala 1:100

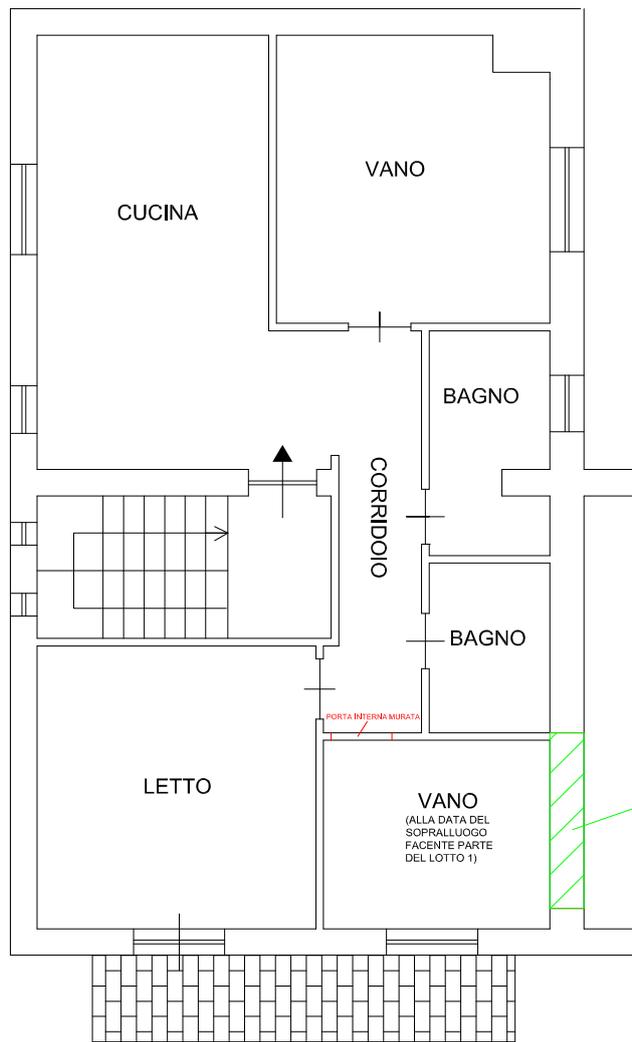

MURO DA REALIZZARE PER LA MESSA  
IN PRISTINO DELLO STATO DEI LUOGHI  
(NTC 2018)

