


Identificativi Catastali:
Sezione:
Foglio: 4
Particella: 228
Subalterno: 2

Compilata da:
Brunetti Davide
Iscritto all'albo:
Ingegneri
Prov. Cosenza N. 02290

Planimetria
Scheda n. 1 Scala 1:200

PIANO PRIMO
H=2,75m

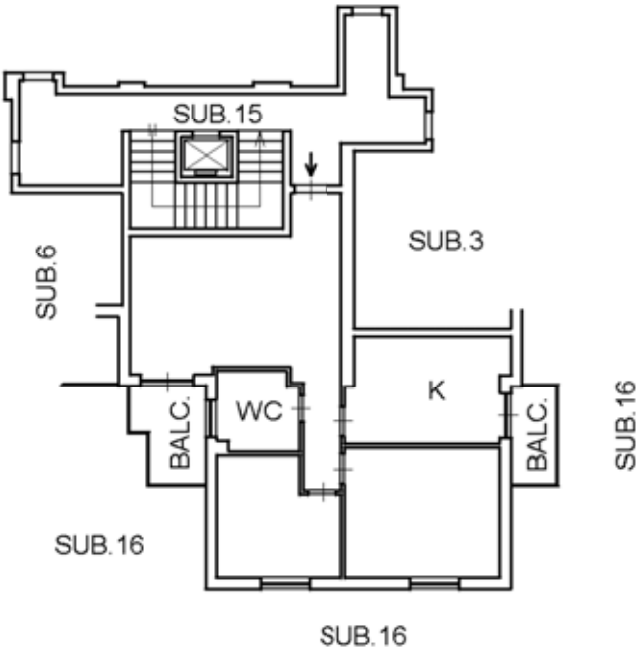

PIANO TERZO

