


ALLEGATO B

Documentazione fotografica




PIANTA PIANO TERRA

FOGLIO 21 - PART. 240 - SUB 1

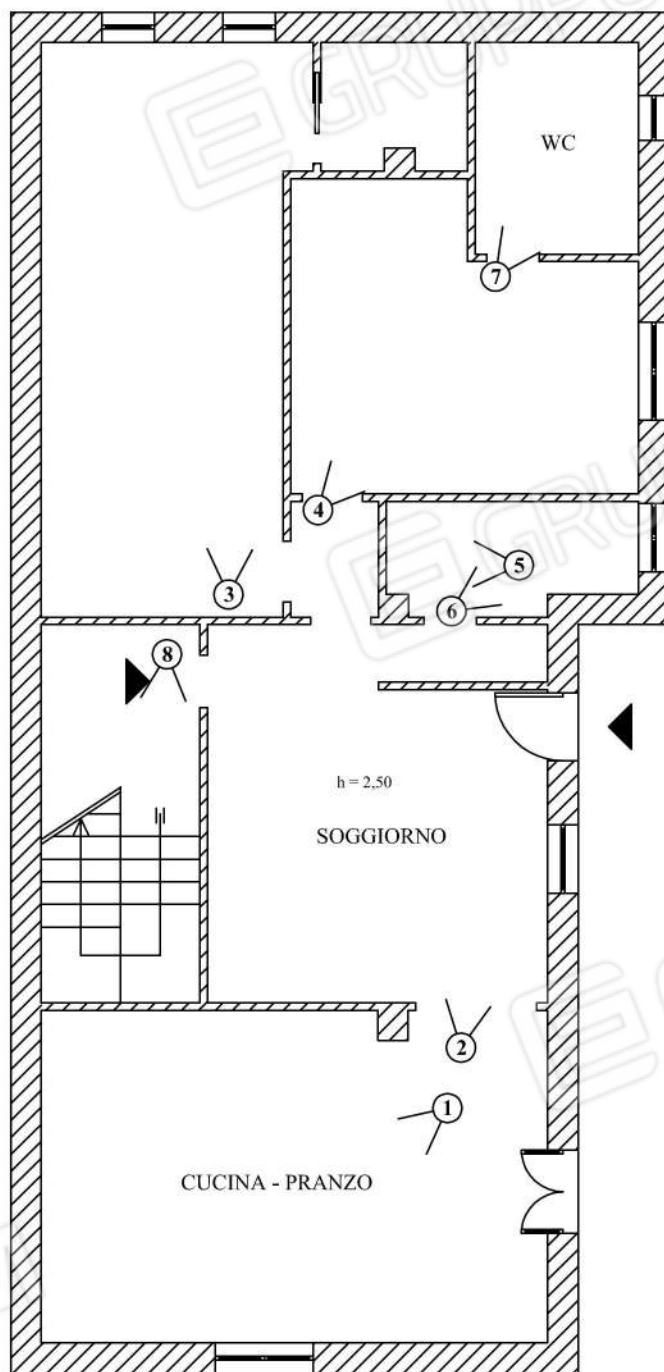

SCALA 1:100


PIANTA PIANO PRIMO
FOGLIO 21 - PART. 240 - SUB 1

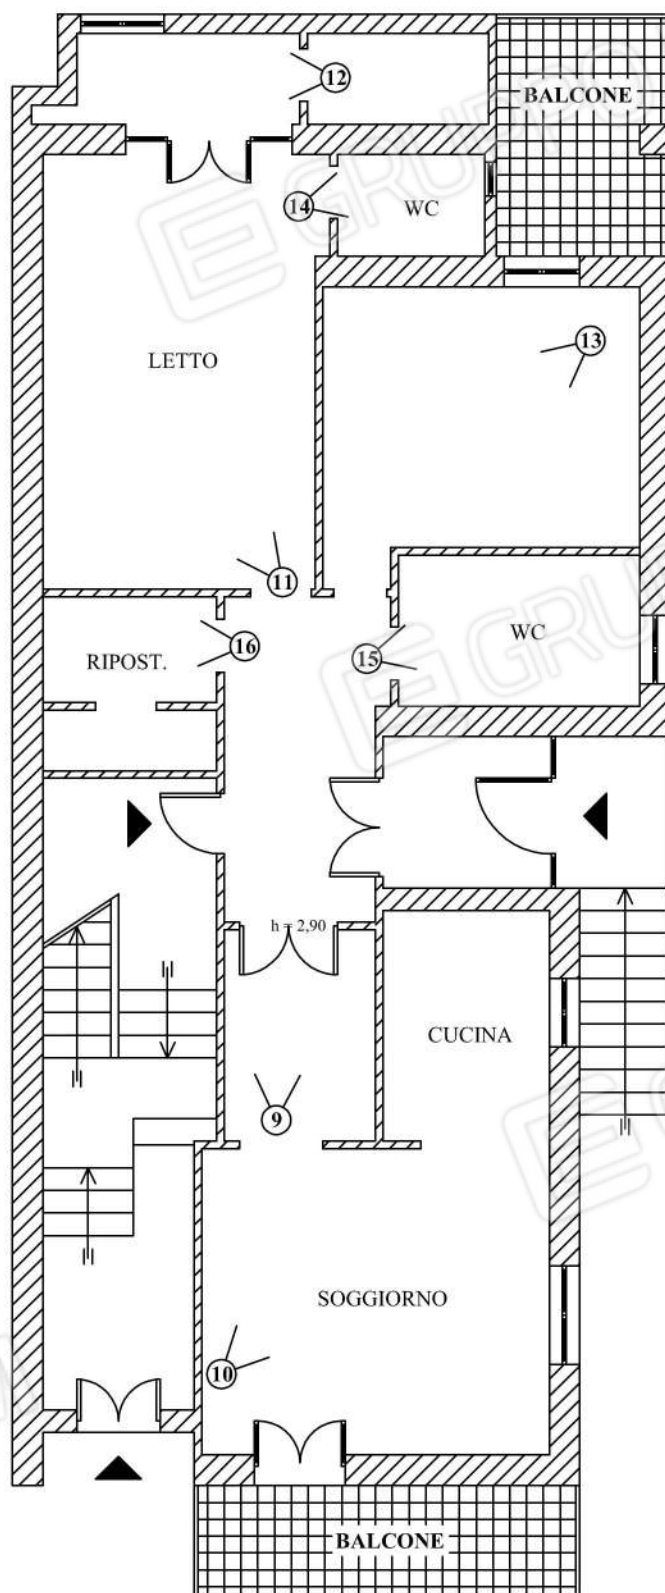

SCALA 1:100

PIANTA PIANO SECONDO

FOGLIO 21 - PART. 240 - SUB 1

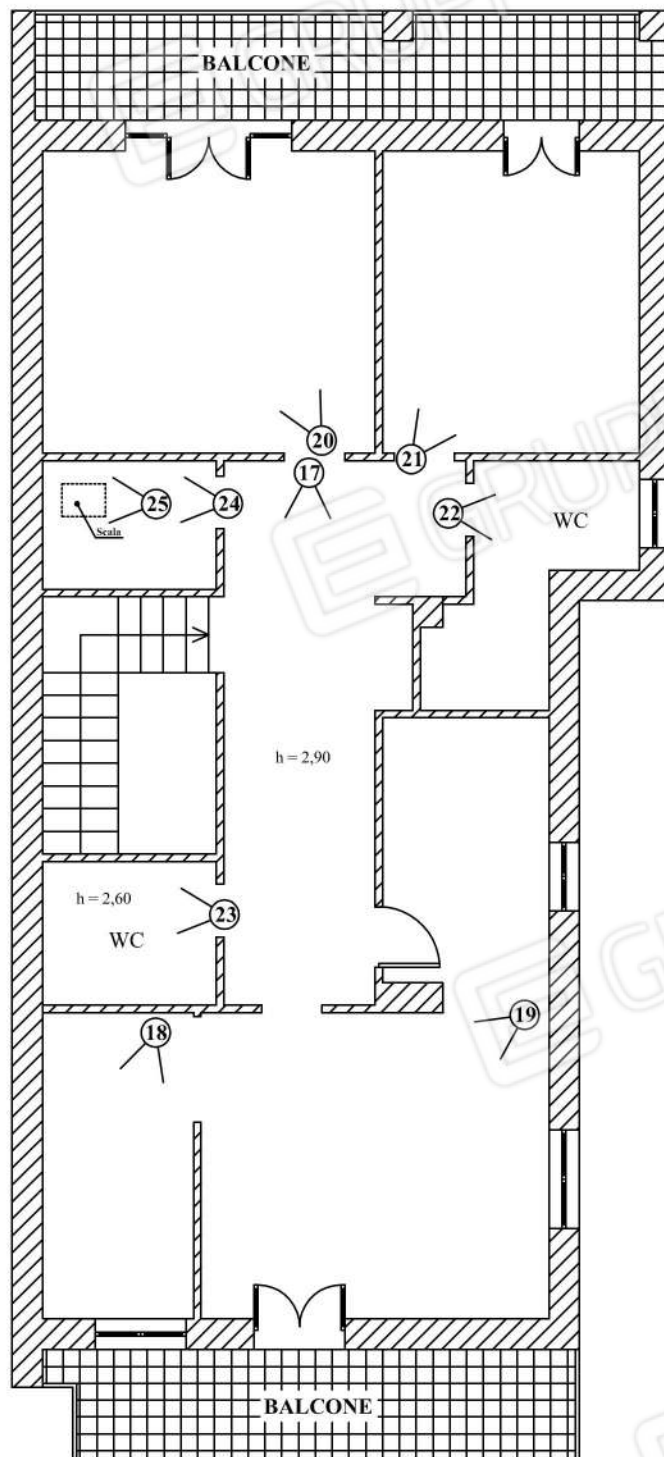

SCALA 1:100

PIANO TERRA



Foto 1



Foto 2



Foto 3



Foto 4

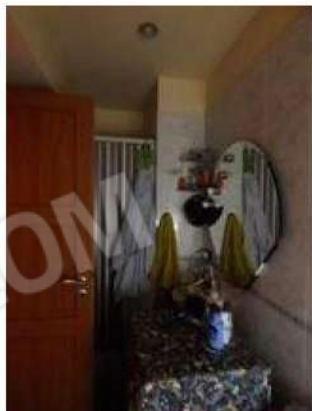


Foto 5

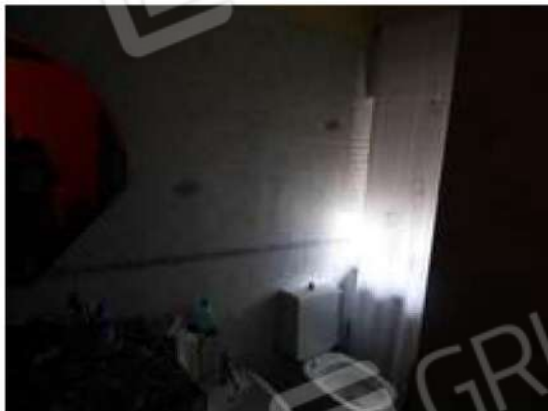


Foto 6



Foto 7



Foto 8

PIANO PRIMO



Foto 9



Foto 10

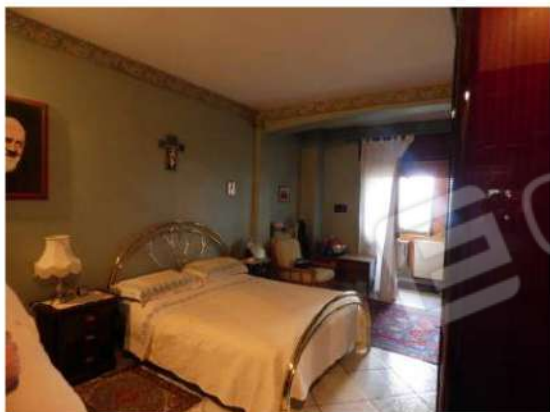


Foto 11



Foto 12



Foto 13



Foto 14



Foto 15



Foto 16

PIANO SECONDO

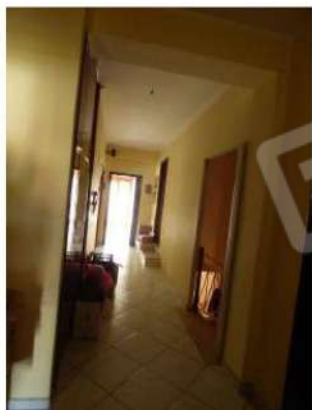


Foto 17



Foto 18

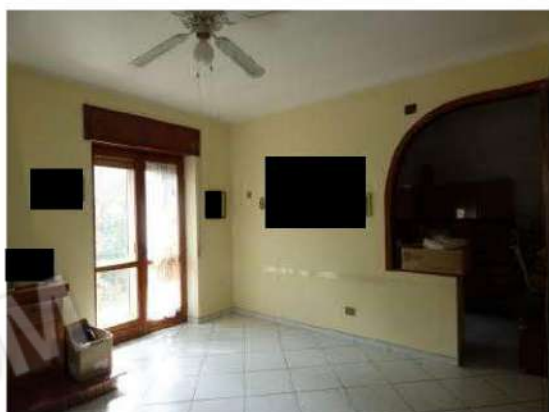


Foto 19



Foto 20



Foto 21



Foto 22



Foto 23



Foto 24



Foto 25



Foto 26



Esterno




Corte



Corte



Terreno Foglio 21 Part. 590

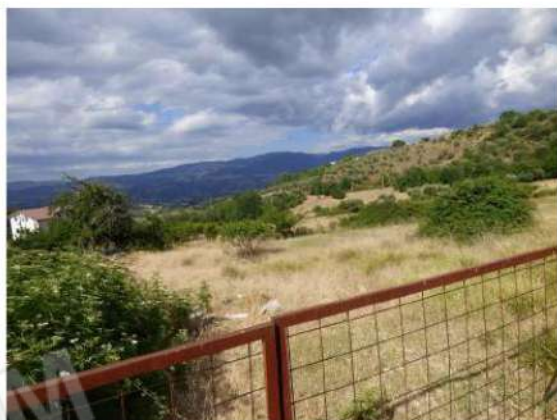

Terreno Foglio 14 Part. 559