



N 17630

K - 14400

1 Particella: 91

Comune: (CS) COSINZA
Foglio: 14
Dimensione cornice: 287.000 x 189.000 m. Protocollo pratica T380329/2025
Scala originale: 1: 000
14-01-2025, 22:12:20



Direzione Provinciale di Cosenza
Ufficio Provinciale - Territorio
Servizi Catastali

Data: 27/10/2025 Ora: 18.57.06 Segue

Visura n.: T336370 Pag: 1

Visura storica per immobile
Situazione degli atti informatizzati al 27/10/2025

Dati della richiesta	Comune di COSENZA (Codice:D086)
Catasto Fabbricati	Provincia di COSENZA
	Foglio: 14 Particella: 91 Sub.: 2

INTESTATO			
1			(1) Proprieta' 1/1

Unità immobiliare dal 24/10/2025

N.	DATI IDENTIFICATIVI				DATI DI CLASSAMENTO							DATI DERIVANTI DA	
	Sezione Urbana	Foglio	Particella	Sub	Zona Cens.	Micro Zona	Categoria	Classe	Consistenza	Superficie Catastale	Rendita		
1		14	91	2	2		D/2				Euro 31.717,50	VARIAZIONE del 23/10/2025 Pratica n. CS0244525 in atti dal 24/10/2025 FUSIONE CON CAMBIO DI DESTINAZIONE (n. 244525.1/2025)	
Indirizzo			VIA DEL TIGRAI n. 3 Piano S1-8										
Notifica							Partita				Mod.58		
Annotazioni			-classamento e rendita proposti (d.m. 701/94)										

Mappali Terreni Correlati
Codice Comune D086 - Foglio 14 - Particella 91

L'intestazione alla data della richiesta deriva dai seguenti atti:

Situazione degli intestati dal 23/10/2025

N.	DATI ANAGRAFICI	CODICE FISCALE	DIRITTI E ONERI REALI
1		01837180783	(1) Proprieta' 1/1
DATI DERIVANTI DA		VARIAZIONE del 23/10/2025 Pratica n. CS0244525 in atti dal 24/10/2025 Protocollo NSD n. ENTRATE.AGEV-ST1.REGISTRO UFFICIALE.4528725.23/10/2025 FUSIONE CON CAMBIO DI DESTINAZIONE (n. 244525.1/2025)	

Per ulteriori variazioni richiedere le visure storiche dei seguenti immobili soppressi, originari del precedente
Foglio 14 Particella 91 ; Foglio 14 Particella 91 Subalterno 1; Foglio 14 Particella 333 ;

Visura storica per immobile

Situazione degli atti informatizzati al 27/10/2025

Data: 27/10/2025 Ora: 18.57.06

Fine

Visura n.: T336370 Pag: 2


Visura telematica

* Codice Fiscale Validato in Anagrafe Tributaria.


ELABORATO PLANIMETRICO	Compilato da: Ferrise Simone		Iscritto all'albo: Ingegneri		Prov. Cosenza		N. 4240	
	Comune di Cosenza		Seduzione:		Foglio: 14		Particella: 91	
	Dimostrazione grafica dei subalterni		Progetto n. 23/10/2025 del		Tipo Mappale n. 136610 del 04/08/2025		Scala 1 : 500	

Ultima planimetria in atti


PIANO SEMINTERRATO

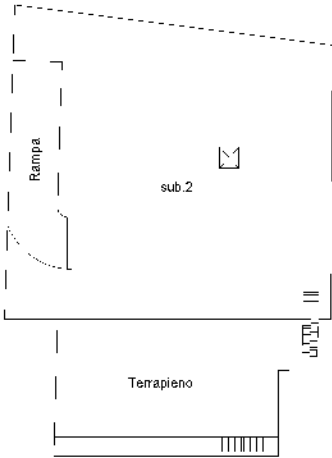


PIANO TERRA

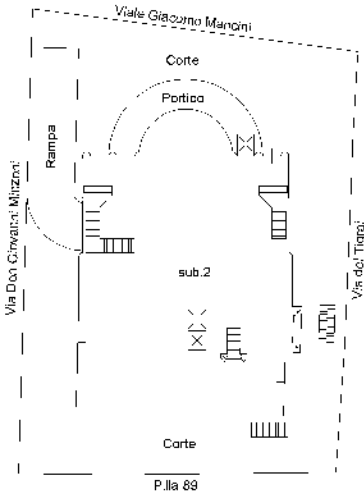


PIANO PRIMO

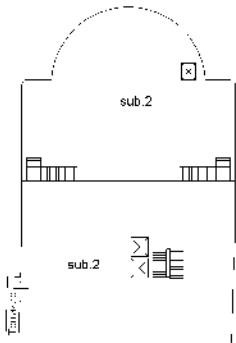


PIANO SECONDO

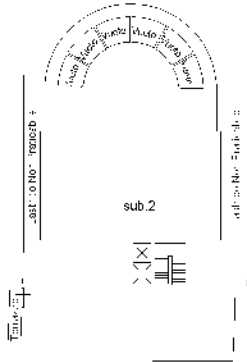


PIANO TERZO

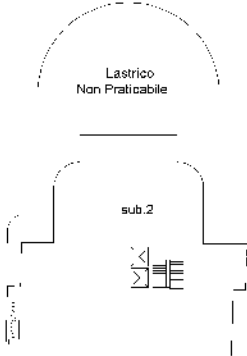


PIANO QUARTO

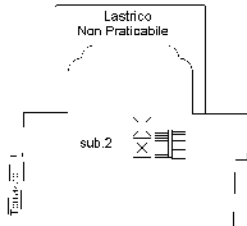


PIANO QUINTO

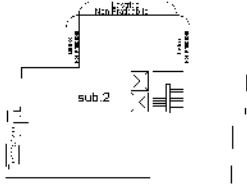

PIANO SESTO

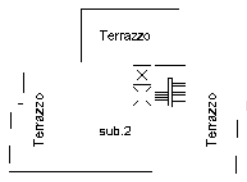

PIANO SETTIMO

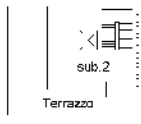

PIANO OTTAVO
(Copertura)



Ultima planimetria in atti

Agenzia delle Entrate
CATASTO FABBRICATI
Ufficio provinciale di
Cosenza


Dichiarazione protocollo n. CS0244525 del 23/10/2025
Comune di Cosenza
Via Del Tigràl

Planimetria
Scala 1:200

civ. 3

Identificativi Catastali:
Sezione: 14
Foglio: 91
Particella: 2
Subalterno: 2

Compilata da:
Ferrise Simone
Iscritto all'albo:
Ingegneri
Prov. Cosenza
N. 4240

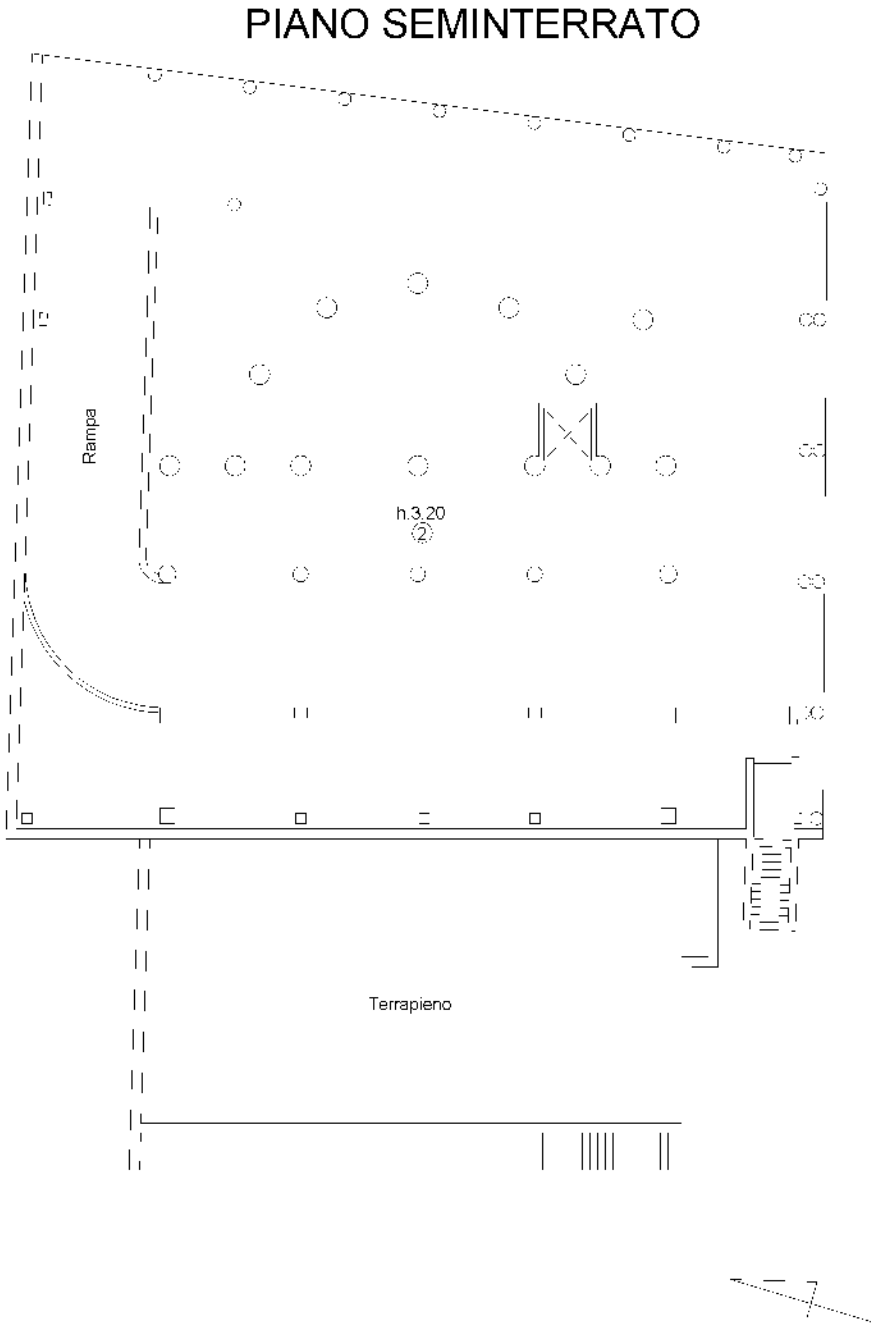

Agenzia delle Entrate
CATASTO FABBRICATI
Ufficio provinciale di
Cosenza

Dichiarazione protocollo n. CS0244525 del 23/10/2025
Comune di Cosenza
Via Del Tigràl


Scala 1:200

Identificativi Catastali:
Sezione: 14
Foglio: 91
Particella: 2
Subalterno: 2

Compilata da:
Ferrise Simone
Iscritto all'albo:
Ingegneri
Prov. Cosenza
N. 4240

civ. 3

Ultima planimetria in atti

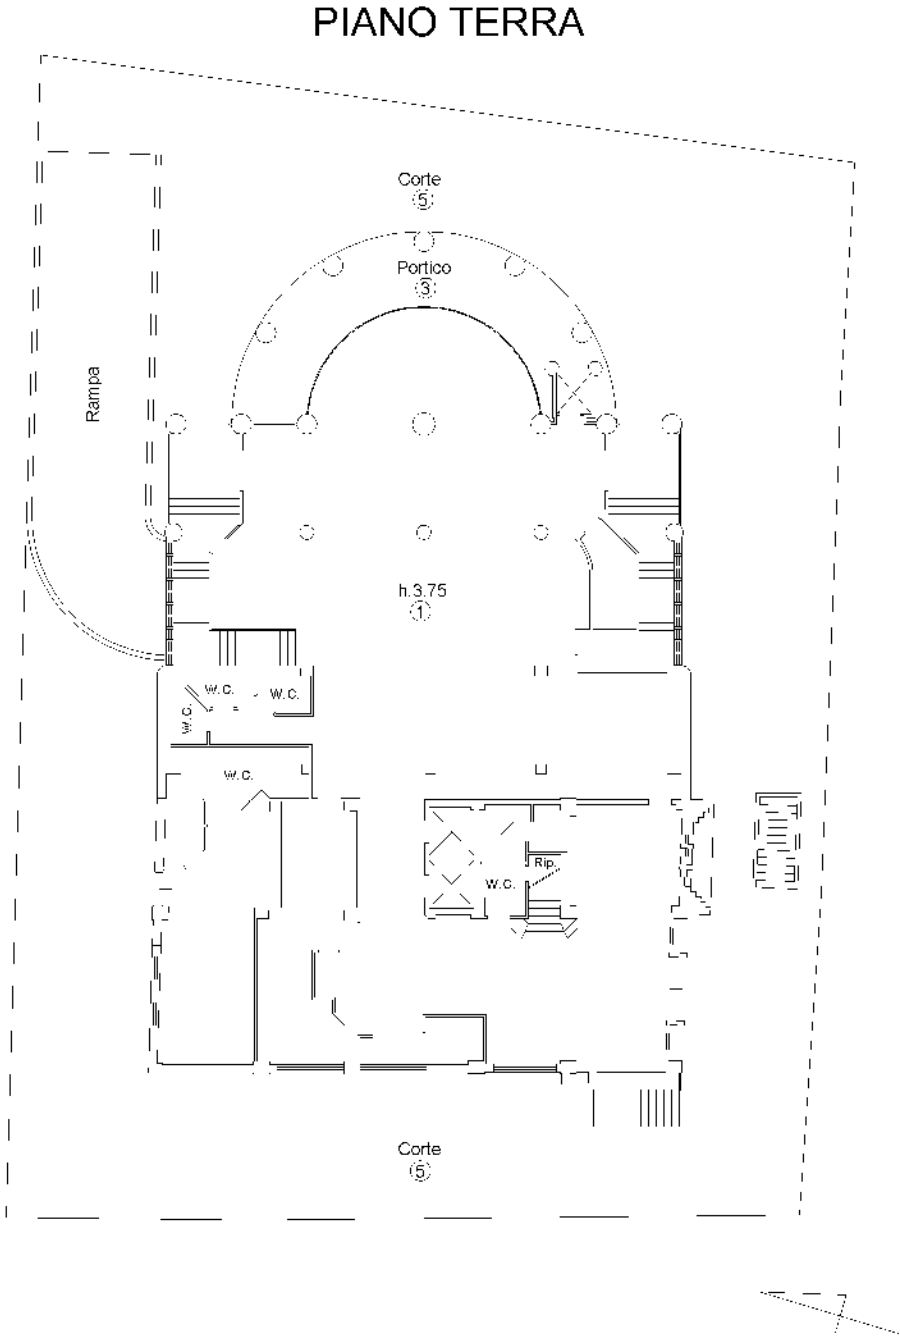

Agenzia delle Entrate
CATASTO FABBRICATI
Ufficio provinciale di
Cosenza

Dichiarazione protocollo n. CS0244525 del 23/10/2025
Comune di Cosenza
Via Del Tigràl



Identificativi Catastali:
Sezione: 14
Foglio: 91
Particella: 2
Subalterno: 2

Compilata da:
Ferrise Simone
Iscritto all'albo:
Ingegneri
Prov. Cosenza
N. 4240

civ. 3

Scala 1: 200

Ultima planimetria in atti

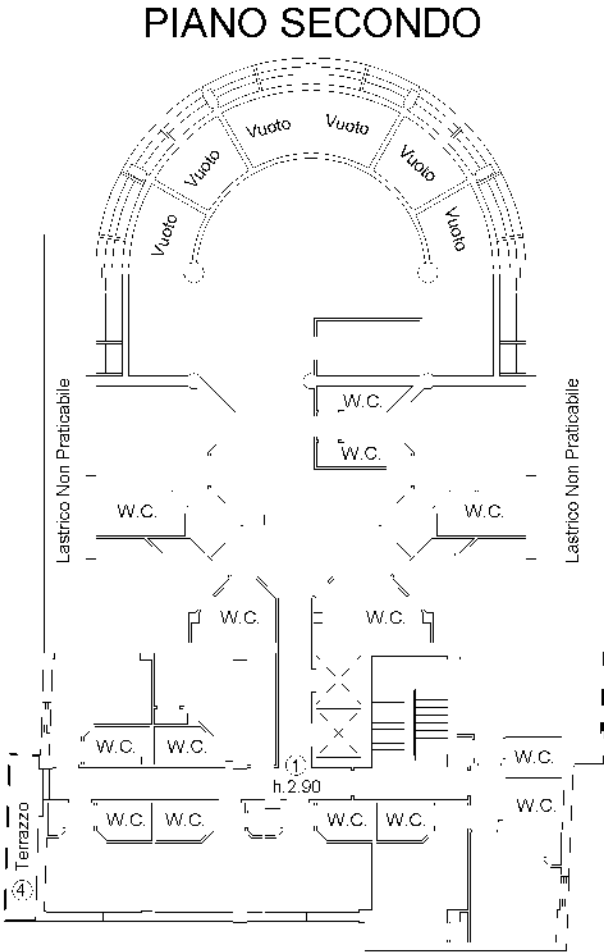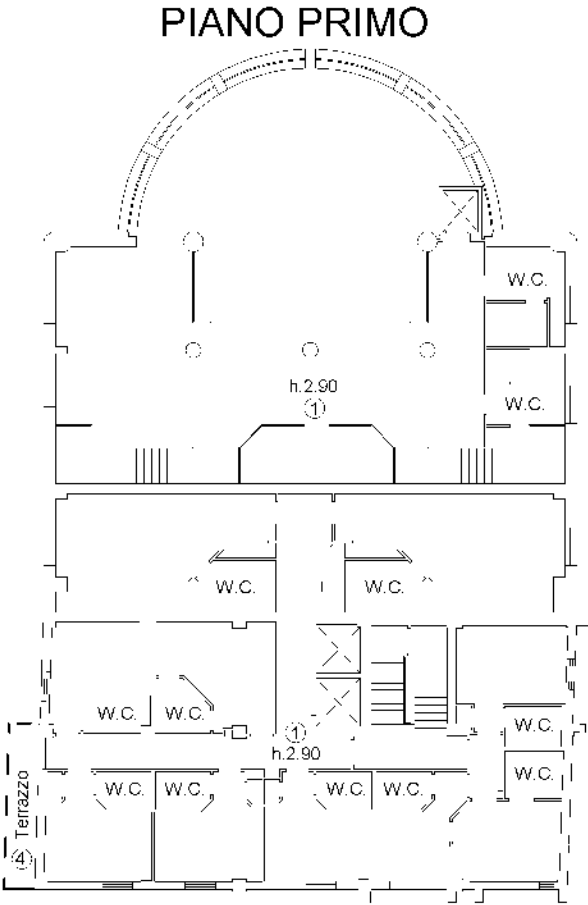



Agenzia delle Entrate
CATASTO FABBRICATI
Ufficio provinciale di
Cosenza

Dichiarazione protocollo n. CS0244525 del 23/10/2025
Comune di Cosenza
Via Del Tigrai

Identificativi Catastali:
Sezione: 14
Foglio: 91
Particella: 2
Subalterno: 2

Compilata da:
Ferrise Simone
Iscritto all'albo:
Ingegneri
Prov. Cosenza
N. 4240

Ultima planimetria in atti

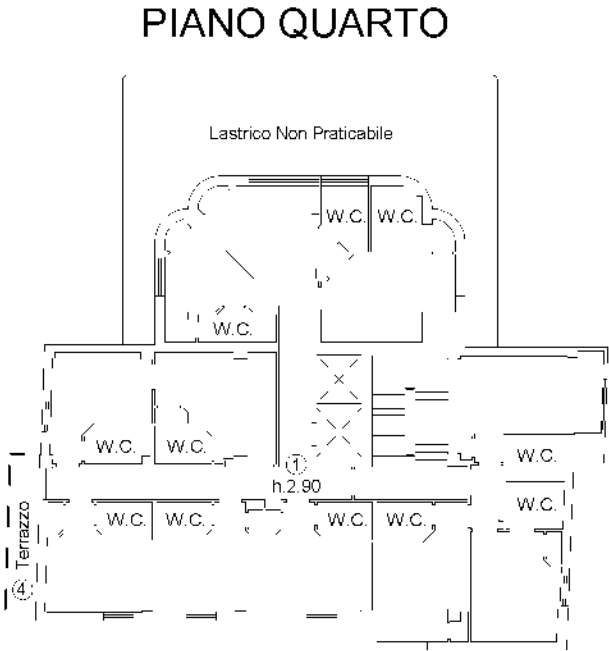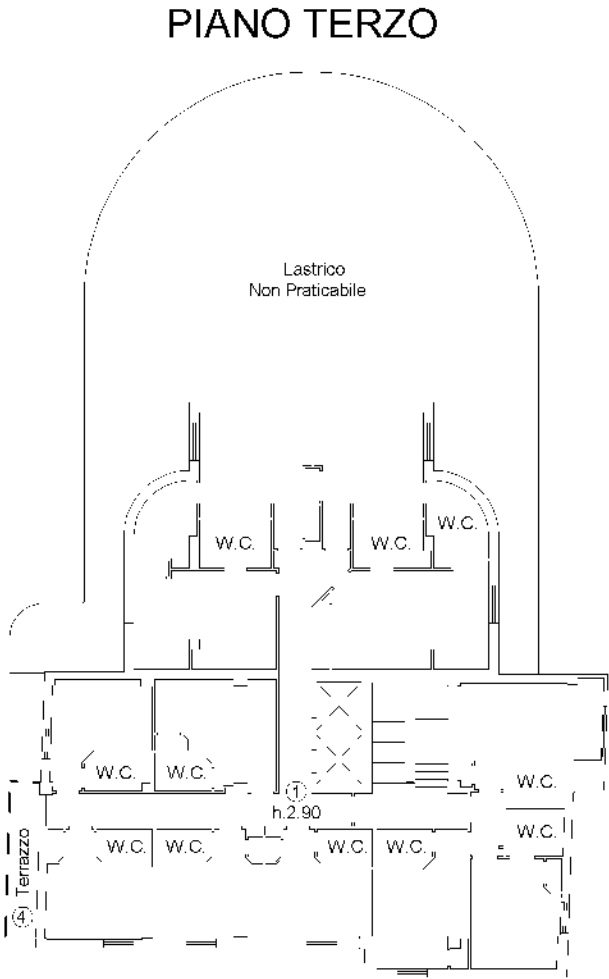

Agenzia delle Entrate
CATASTO FABBRICATI
Ufficio provinciale di
Cosenza

Dichiarazione protocollo n. CS0244525 del 23/10/2025
Comune di Cosenza
Via Del Tigrat

Identificativi Catastali:
Sezione: 14
Foglio: 91
Particella: 91
Subalterno: 2

Compilata da:
Ferrise Simone
Iscritto all'albo:
Ingegneri
Prov. Cosenza
N. 4240

Scala 1: 200

Scheda

Ultima planimetria in atti

Data: 30/10/2025 - n. T40572 - Richiedente: FRRSMN74B17D086X
Totale schede: 3 - Formato di acquisizione: A3(297x420) - Formato stampa richiesto: A4(210x297)

