


Agenzia del Territorio CATASTO FABBRICATI Ufficio Provinciale di Cosenza	Dichiarazione protocollo n. 000016755 del 14/01/2003	
	Planimetria di u.i.u. in Comune di Rende VIA DELLA CHIESA civ.	
	Identificativi Catastali:	Compilata da: FORLANO PIERPAOLO
	Sezione: Foglio: 17 Particella: 397 Subalterno: 4	Iscritto all'albo: Geometri Prov. Cosenza N. 2456

Scheda n. 1 Scala 1:200

ALL. 6

Piano Primo
H = 2.70

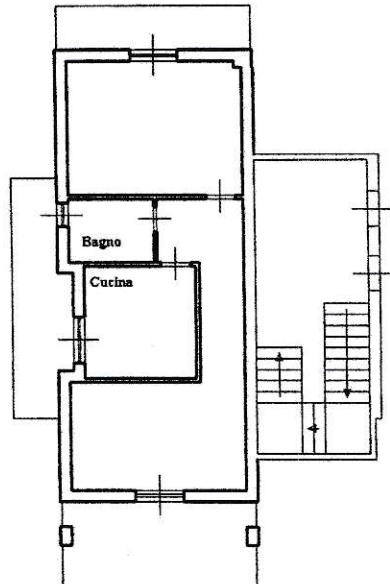

Catasto dei Fabbricati - Situazione al 12/04/2021 - Comune di RENDE (H235) - < Foglio: 17 - Particella: 397 - Subalterno: 4 >
VIA DELLA CHIESA n. 1.



Ultima planimetria in atti

**Agenzia del Territorio
CATASTO FABBRICATI
Ufficio Provinciale di
Cosenza**

Dichiarazione protocollo n. 000016755 del 14/01/2003

Planimetria di u.i.u. in Comune di Rende

VIA DELLA CHIESA

civ.

Identificativi Catastali:

Sezione:

Foglio: 17

Particella: 397

Subalterno: 7

Compilata da:

FORLANO PIERPAOLO

Iscritto all'albo:

Geometri

Prov. Cosenza

N. 2456


Scheda n. 1

Scala 1:200

ALL. 9


Piano Terzo

H = 2,70

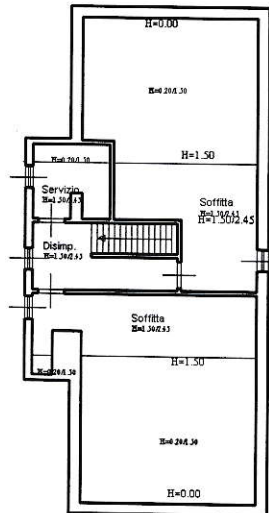

Piano Secondo

H = 2,70

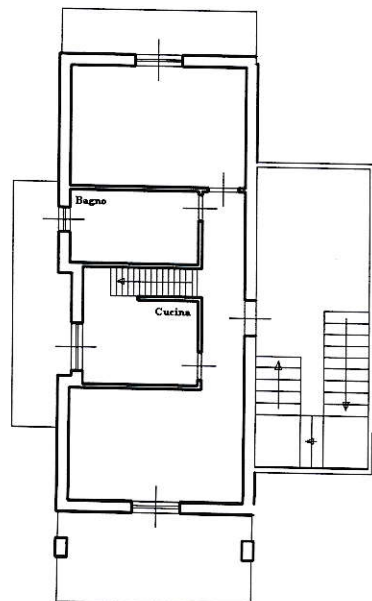

Ultima planimetria in atti

Data: 12/04/2021 - n. T151549 - Richiedente: ~~XXXXXXXXXX~~

Totale schede: 1 - Formato di acquisizione: A4(210x297) - Formato stampa richiesto: A4(210x297)

