


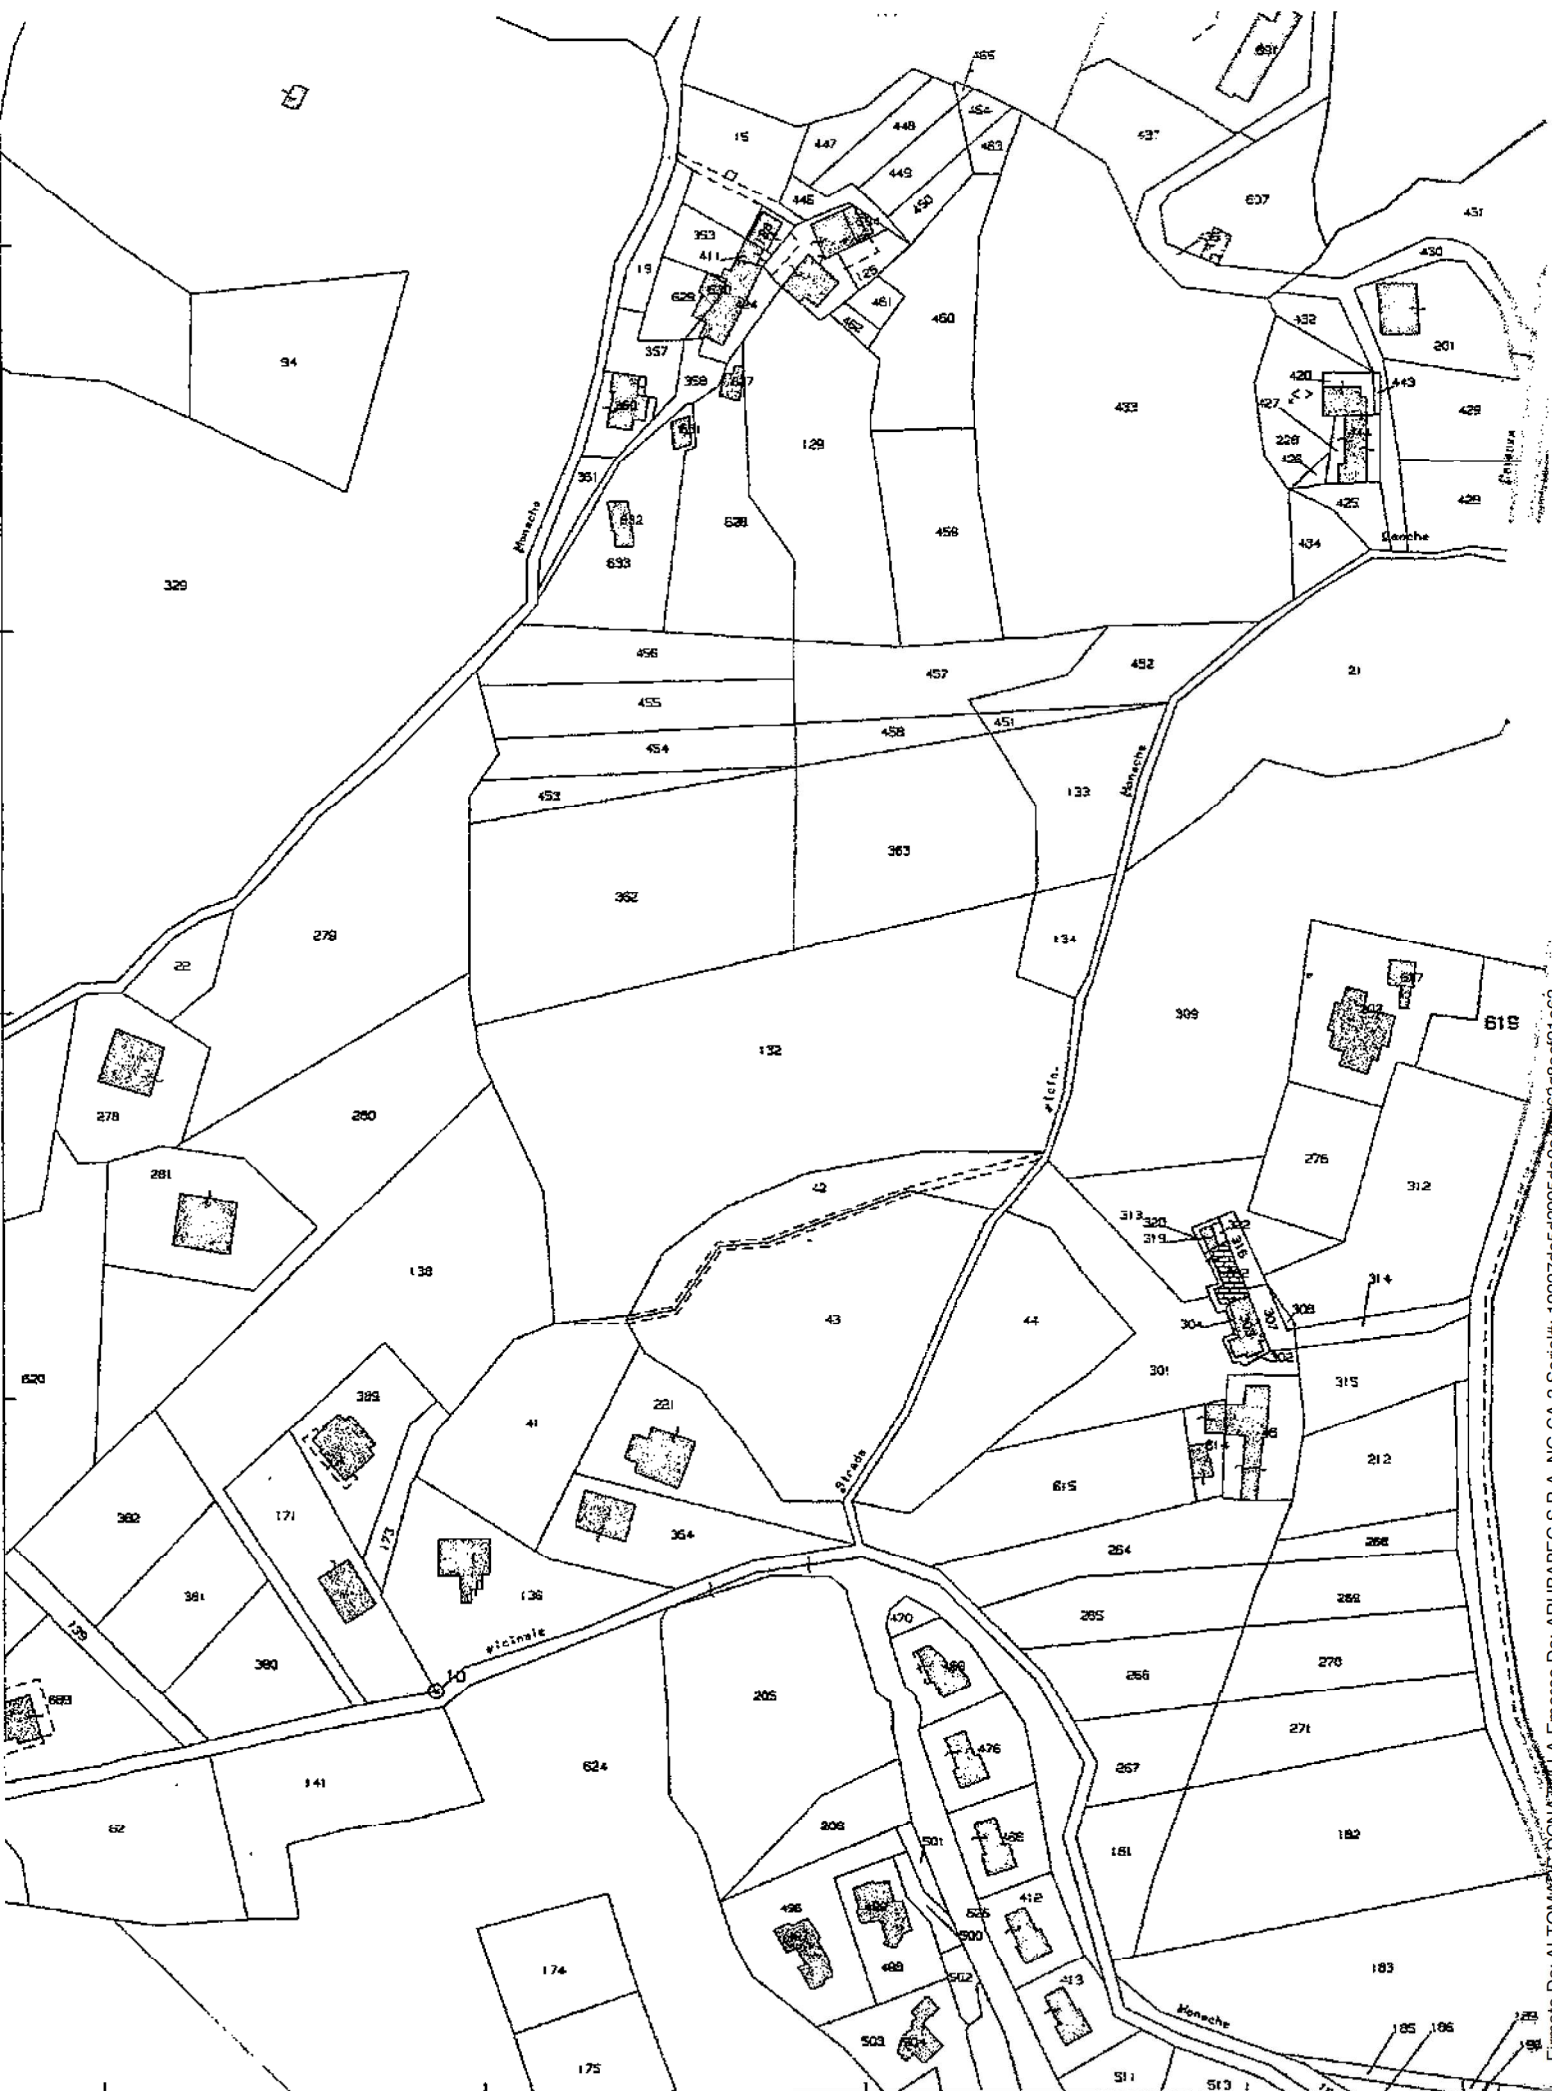

E=18300

Firmato Da: ALTOMARE DONATELLA Emesso Da: ARUBAPEC S.P.A. NG CA 3 Serial#: 19227de5d3995da0a7063e8ac21e63



MODULARIO
F. fig. 1000. 487



MINISTERO DELLE FINANZE
DIPARTIMENTO DEL TERRITORIO


CATASTO EDILIZIO URBANO (RDL 13-4-1939, n. 652)

MOD. EM (CE)


LIRE
500

Planimetria di u.i.u. in Comune di CAROLEI via LOCALITA' CANAZE civ.


PIANO TERRA h=2.90

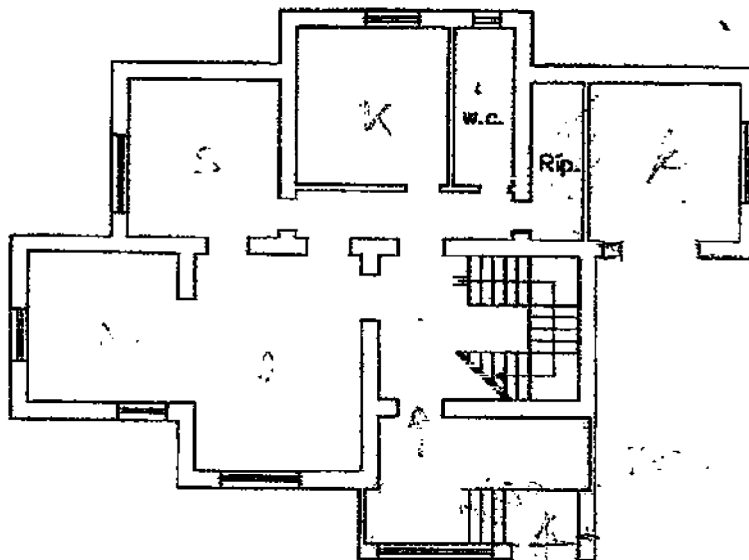

PIANO PRIMO h=2.90

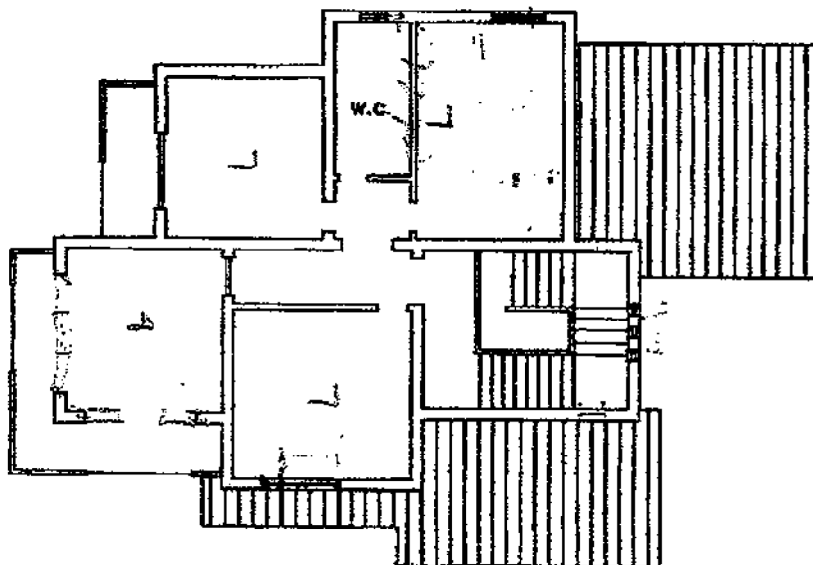

ORIENTAMENTO

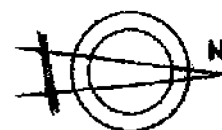

SCALA DI 1:200

☐ Dichiarazione di N.C.
☒ Denuncia di variazione
Ultima Planimetria in atti

Compilata dall' ARCHITETTO
(Titolo, cognome e nome)
CANETTI DENITO



RISERVATO ALL'UFFICIO

Agenzia del Territorio
CATASTO FABBRICATI
Ufficio Provinciale di
Cosenza

Dichiarazione protocollo n. CS0191259 del 29/06/2011

Planimetria di u.i.u. in Comune di Carolei

Contrada Canale

civ. SNC

Identificativi Catastali:

Sezione:

Foglio: 16

Particella: 682

Subalterno: 1

Compilata da:
De Rango Carlo

Iscritto all'albo:
Geometri


Prov. Cosenza

N. 1546

Scheda n. 1


Scala 1:200

PIANO TERRA

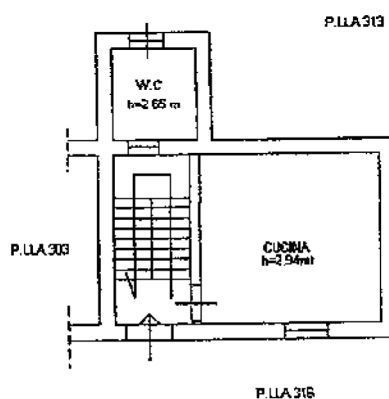

PIANO PRIMO

h=2.80mt.

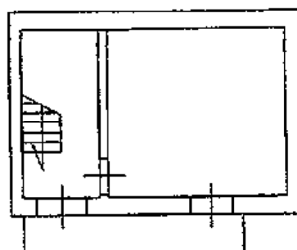

Catasto dei Fabbricati - Situazione al 07/10/2015 - Comune di CAROLEI (CS02) - < Foglio: 16 Particella: 682 - Subalterno 1 -
LOCALITA' CANALE SNC piano: T-1;

Ultima Planimetria in atti

Data: 07/10/2015 - n. CS0183090 - Richiedente CTU ALTOMARE DONATELLA

ELABORATO PLANIMETRICO	
Compilato da:	De Rango Carlo
Iscritto all'albo:	Geometri
Prov. Cosenza	N. 1546

Agenzia del Territorio
CATASTO FABBRICATI
 Ufficio Provinciale di
Cosenza



Comune di Carolei
 Sezione: Foglio: 16 Particella: 617

Protocollo n. CS0480136 del 10/12/2009
 Tipo Mappale n. 429559 del 04/11/2009

Dimostrazione grafica dei subalterni

Scala 1 : 500

Catasto dei Fabbricati - Simulazione al 15/10/2015 - Comune di CAROLEI (B802) - < Foglio: 16 - Particella: 617 - Elaborato planimetrico >

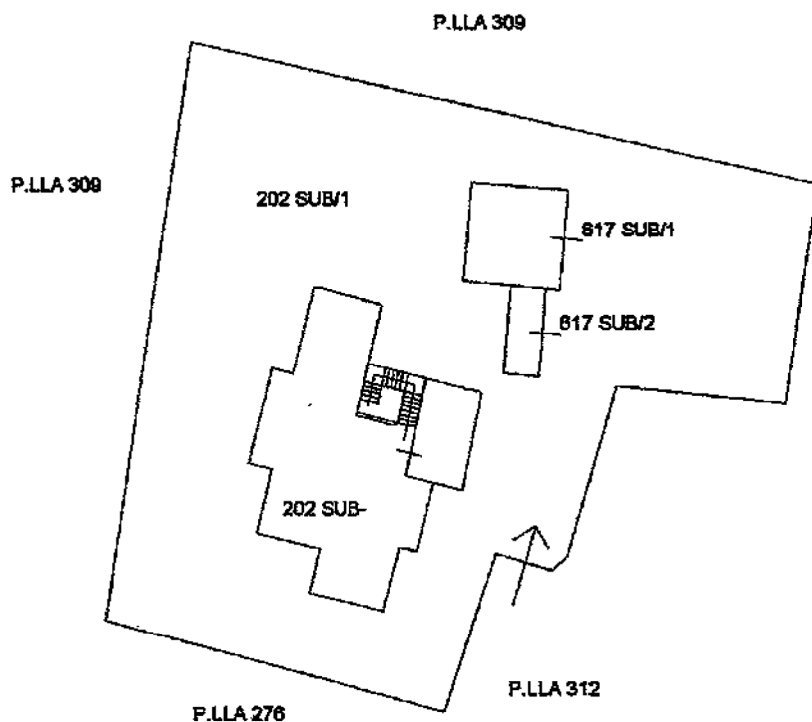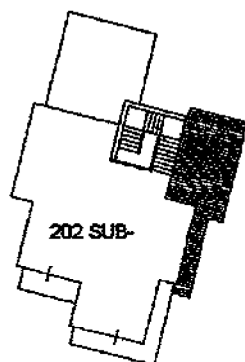**PIANO TERRA****PIANO PRIMO**

Ultima planimetria in atti

Data: 15/10/2015 - n. T152050 - Richiedente: Telematico

Totale schede: 1 - Formato di acquisizione: A4(210x297) - Formato stampa richiesto: A4(210x297) - Fattore di scala non utilizzabile