

Agenzia del Territorio
CATASTO FABBRICATI
Ufficio Provinciale di
Cosenza

Dichiarazione protocollo n. 000062474 del 22/02/2002

Planimetria di u.i.u. in Comune di Castrolibero

Via Giovanni Xxiii

civ.

Identificativi Catastali:

Sezione:

Foglio: 9

Particella: 780

Subalterno: 27

Compilata da:

Funaro Francesco

Iscritto all'albo:
Geometri


Prov. Cosenza

N. 719

Scheda n. 1

Scala 1:200

Piano Primo

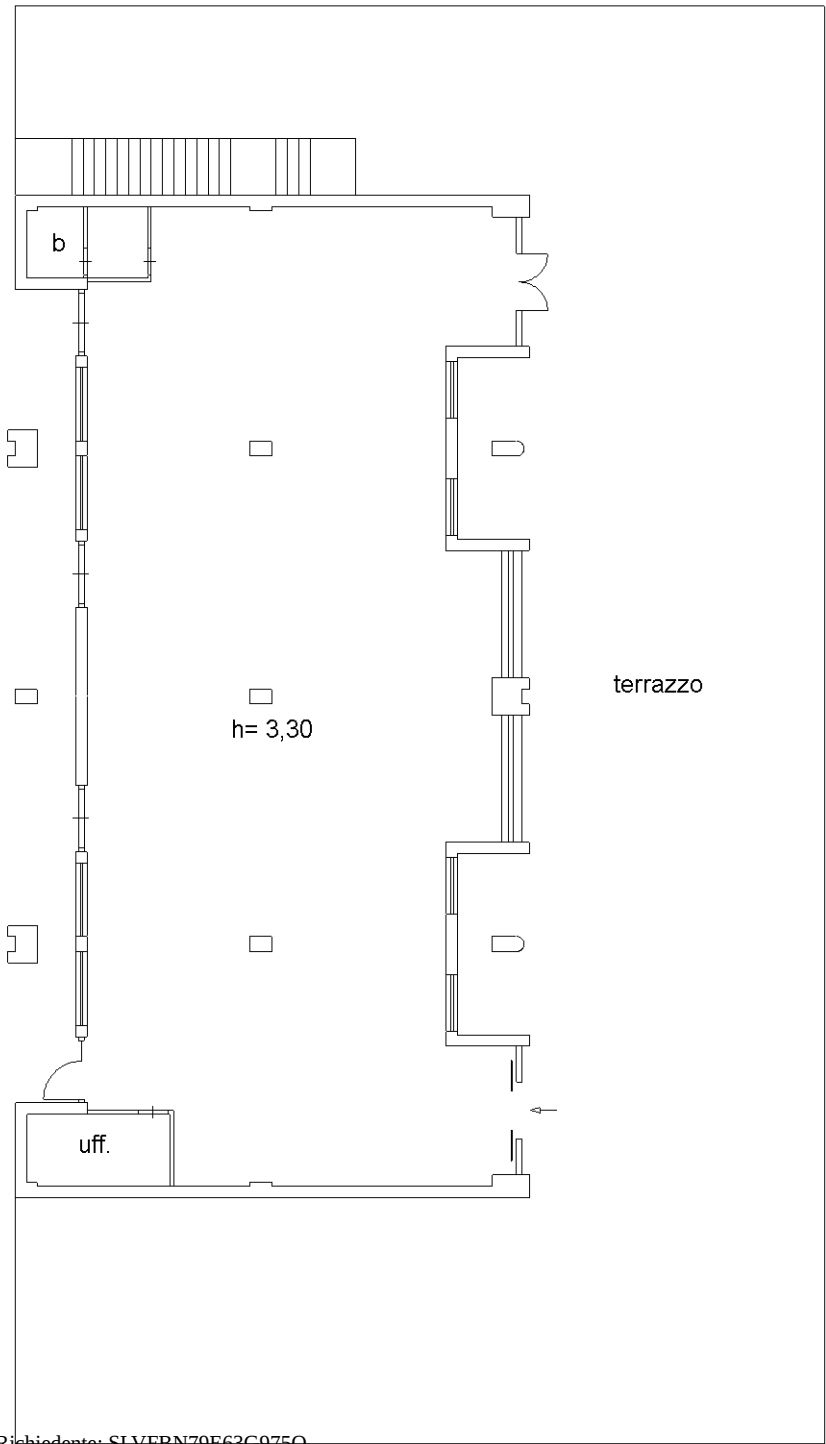

Ultima planimetria in atti