

Agenzia delle Entrate
CATASTO FABBRICATI
Ufficio Provinciale di
Cosenza

Dichiarazione protocollo n. CS0146878 del 10/10/2016

Planimetria di u.i.u. in Comune di Cosenza

Via Monte Grappa

civ. 32

Identificativi Catastali:

Sezione:

Foglio: 17

Particella: 167

Subalterno: 26

Compilata da:

Mario Palermo

Iscritto all'albo:

Geometri


Prov. Cosenza

N. 00488

Scheda n. 1

Scala 1:200

PIANO TERRA

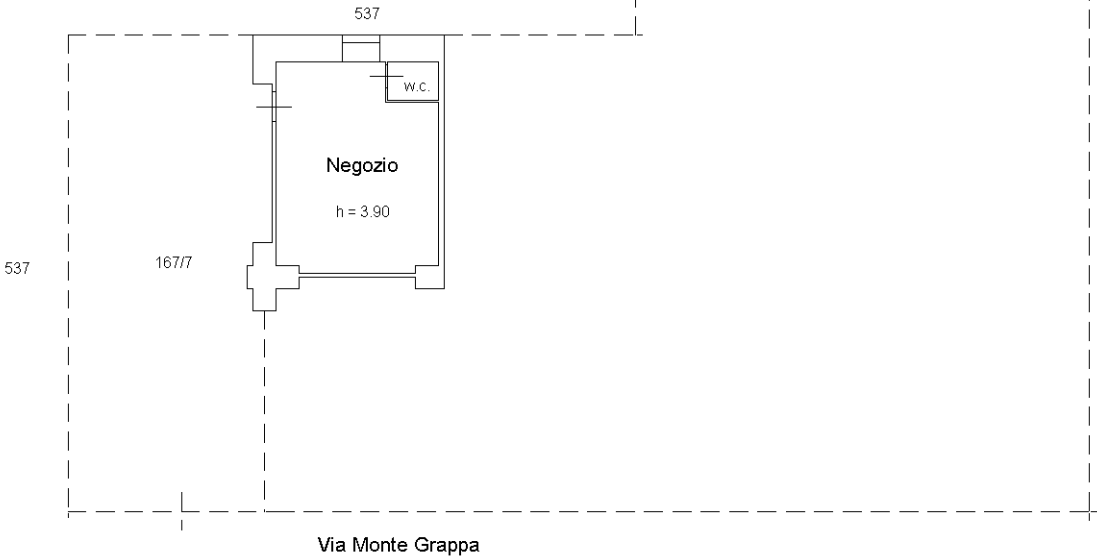

Viale Trieste

Via Monte Grappa

N

Ultima planimetria in atti