


Plano terra H = 2.78 m

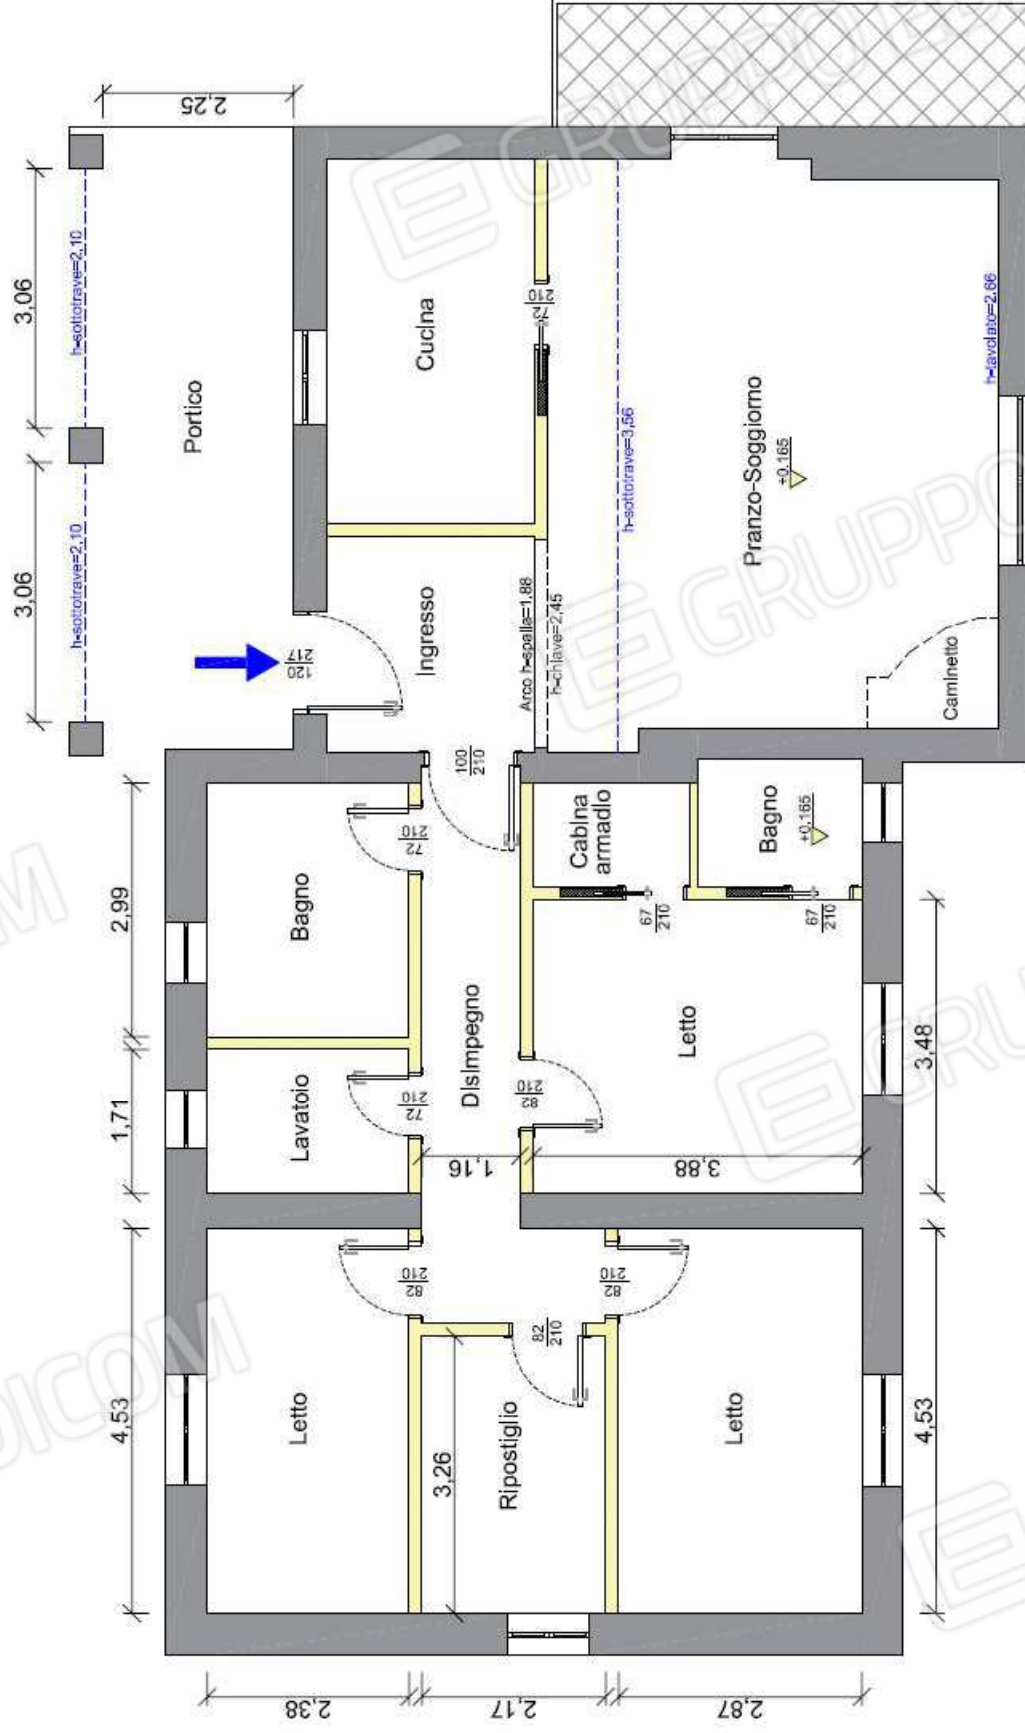

Scala 1:100

PIANO TERRA E PIANO PRIMO LATO EST



PIANO TERRA E PIANO PRIMO LATO NORD



PIANO TERRA E PIANO PRIMO LATO OVEST



PIANO TERRA E PIANO PRIMO LATO SUD EST



INGRESSO PIANO TERRA LATO NORD



INGRESSO PIANO TERRA, SALA DA PRANZO E SOGGIORNO LATO SUD



CUCINA LATO NORD



CORRIDOIO DI ACCESSO ALLA ZONA NOTTE



PRIMA PORTA SULLA DESTRA LOCALE BAGNO



SECONDA PORTA SULLA DESTRA LOCALE LAVATOIO



TERZA PORTA SULLA DESTRA STANZA DA LETTO





RIPOSTIGLIO POSTO IN FONDO AL DISIMPEGNO



SECONDA PORTA SULLA SINISTRA STANZA DA LETTO



PRIMA PORTA SULLA SINISTRA STANZA DA LETTO



CABINA ARMADIO CON ACCESSO DALLA STANZA DA LETTO



LOCALE BAGNO CON ACCESSO DALLA STANZA DA LETTO



SCALA DI ACCESSO AL PIANO PRIMO LATO NORD

