

SCALA 1/100

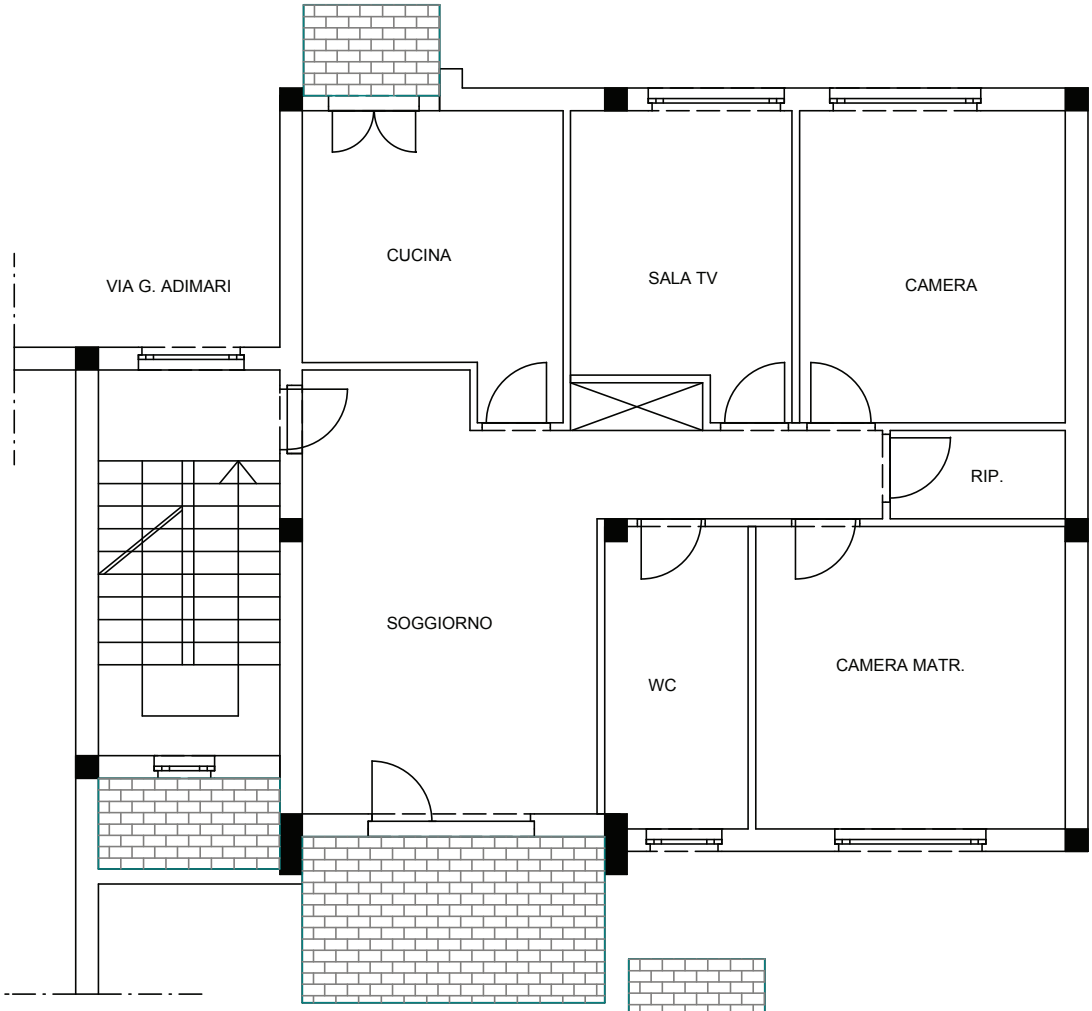

PLANIMETRIA STATO ATTUALE

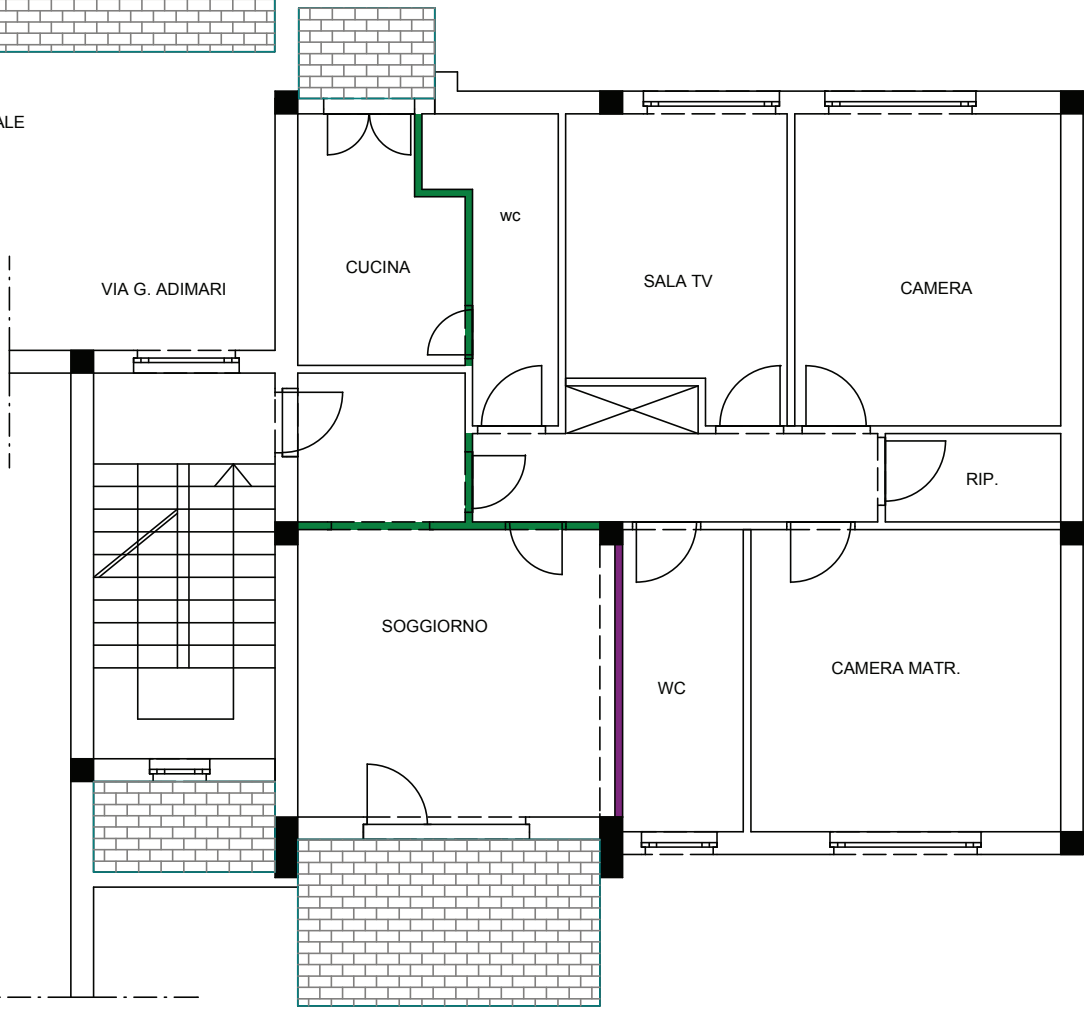

PLANIMETRIA CATASTALE

demolizioni

spostamento

Firmato Da: SIGNORELLI PAOLA Emesso Da: ARUBAPEC S.P.A. NG CA 3 Serial#: 1822a2369ee5dd5bc8c06d5da586b396