
PIANTA APPARTAMENTO

Ditta

N.C.E.U. foglio 5, particella 345, sub 11

All. 2

PIANO SECONDO
INT.5

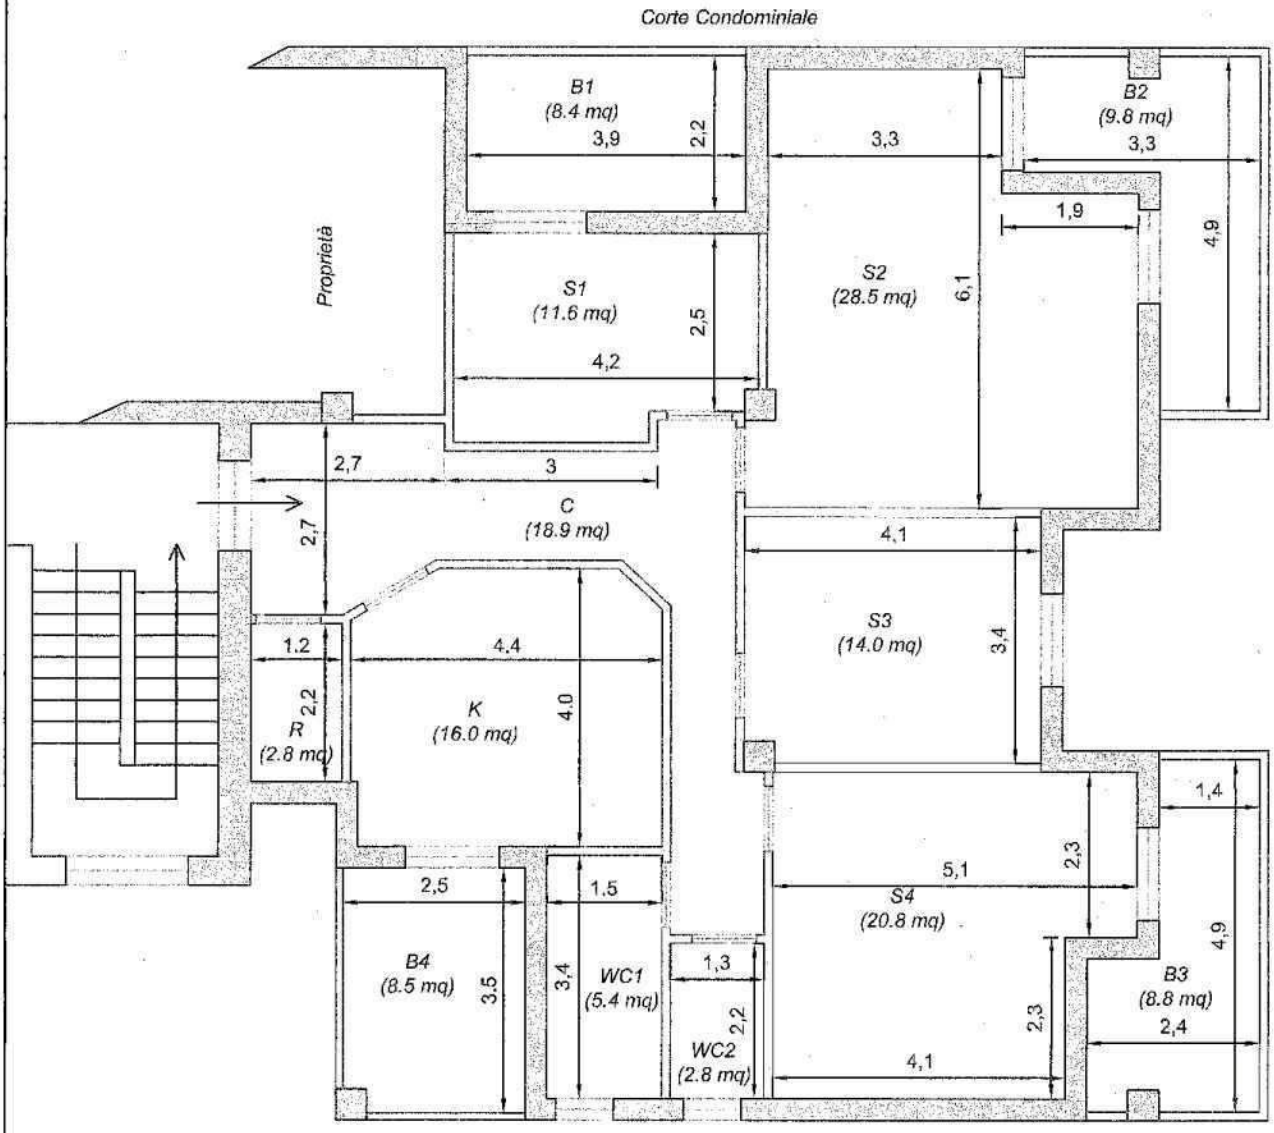

VIA PARINI

Ing. Marco De Marco
Via Cavour, 9 - Rende
3394030010

N

scala 1:100