


**APPARTAMENTO IN CUTRO (KR) VIA MARINELLA - FABBRICATO 7 - INTERNO 3**  
*censito al NCEU di Cutro al foglio 40 part. 122 sub 3 - piano terra*

*Residence Porto Kaleo*

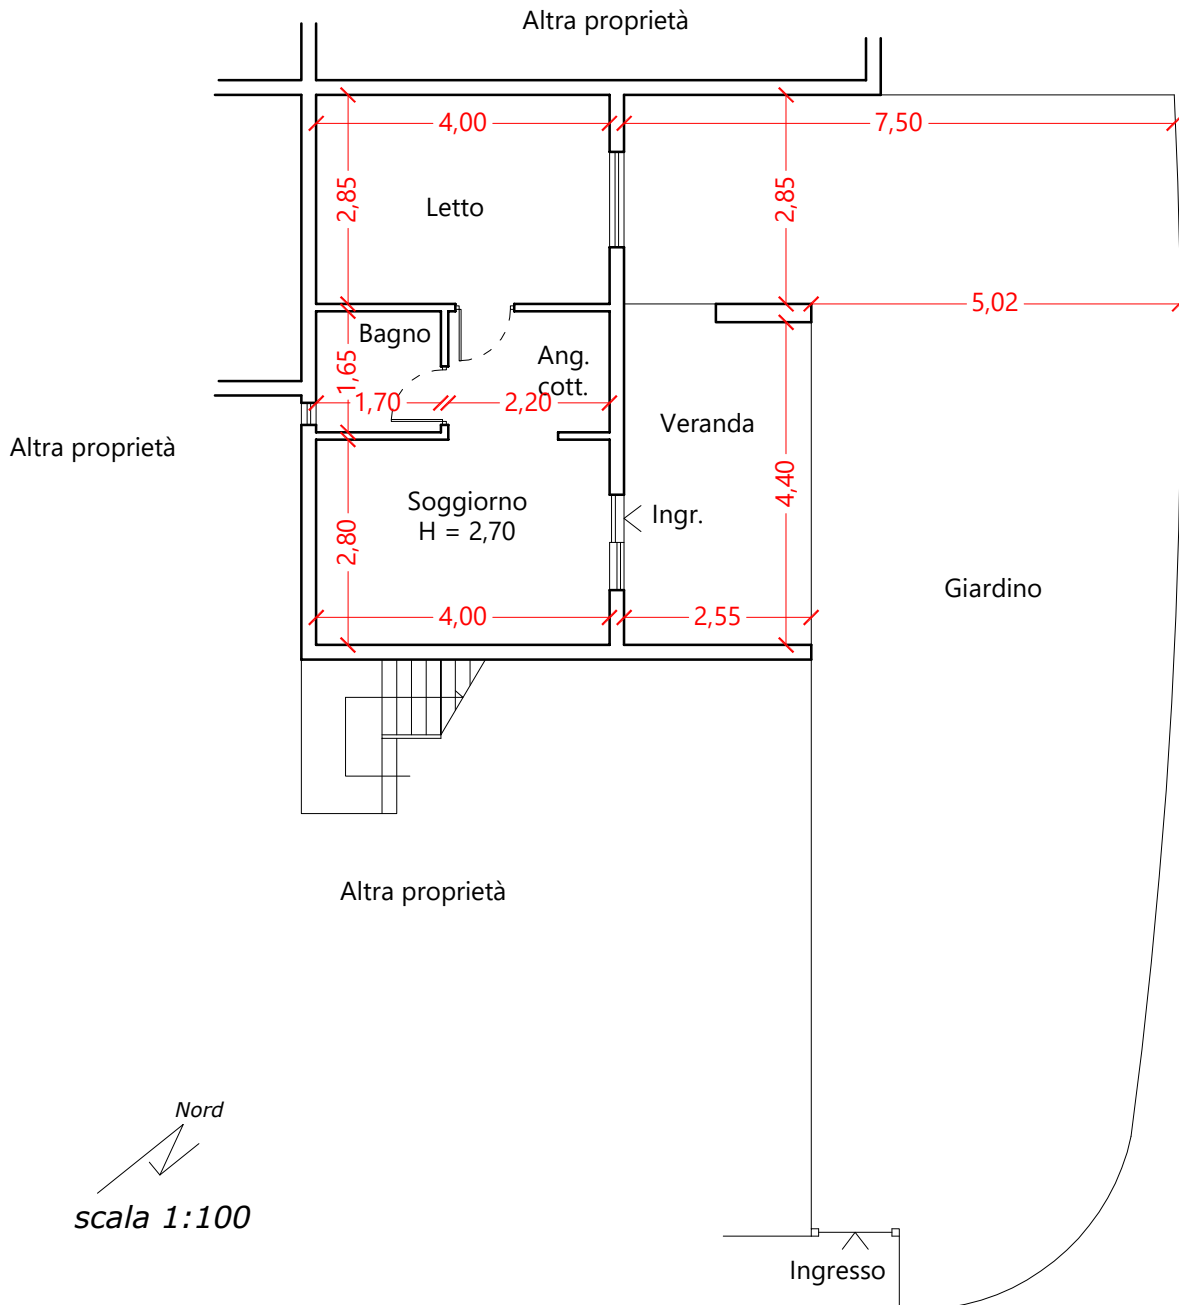

Nord  
scala 1:100

Superficie Lorda mq 33,90  
Superficie Utile mq 29,35  
Superficie veranda mq 12,35  
Superficie giardino mq 83,00

Il CTU  
arch. Maria Lucente