

TRIBUNALE CIVILE DI LOCRI

~ ESECUZIONI IMMOBILIARI ~

Reg. Es. Immobiliari n. 41/2022
G. Es. Dott.ssa Mariagrazia GALATI

Prossima Udiienza il 13/11/2023

Causa

Tra

Contro

ALLEGATO 11

DOCUMENTAZIONE URBANISTICA
RILASCIATA DAL COMUNE DI
BOVALINO IN DATA 02.08.2023

C.T.U.

Geom. Giuseppe AGOSTINO

PEC: giuseppe.agostino@geopec.it

COMUNE DI

BOVALINO

PROVINCIA DI REGGIO CALABRIA

PER COPIA CONFORME
AL SUO ORIGINALE

PRATICA EDILIZIA N. 2980
ANNO 1993

Prot. n. 02460/93



Il Funzionario

li 13.1.21993

CONCESSIONE

(1) EDILIZIA

IL SINDACO

Vista la domanda di concessione presentata da

residente in BENESTARE via _____ n. _____
in data 29/3/1993 protocollo n. 2460 per LA COSTRUZIONE DI UN
CAPANNONE A STRUTTURA PREFABBRICATA A SOLO PIANO TERRA;

da destinare ATTIVITA' COMMERCIALE (COMMERCIALIZZAZIONE DI MATERIALI EDILI ED AFFINI);
da effettuarsi in località SANDRECHI; VIA S.S. 112 DIR E STRADA COMUNALE ^{MAGGIORDOMO;} di questo Comune
sull'area identificata nel catasto comunale al foglio 20 col. n. 63 della consistenza
di MQ. 2790;

Accertato che il richiedente ha titolo per chiedere la concessione nella qualità di
PROPRIETARIO;

come risulta dalla documentazione esibita COPIA ATTO DI COMPRAVENDITA PER NOTAIO M.
FEDERICO DEL 4/8/1992 REP. 7416;

Visto il progetto all'uopo redatto dal GEOM. P. CARPENTIERI E ARCH. C. CALVERI, che forma
parte integrante della presente concessione;


Visto il parere dell'Ufficiale Sanitario espresso a norma dell'art. 220 del T. U. delle Leggi Sani-
tarie 27 luglio 1934, n. 1265;

Visto il parere della Commissione Edilizia Comunale in data 21/10/1993 N. 10;
VISTA LA DICHIARAZIONE DEL PROGETTISTA AI SENSI DELL'ART. 1 L. N. 13/89;


(1) Indicare l'attività per la quale si rilascia la concessione: urbanistica o edilizia.

la sistemazione dei siti ove si producono alterazioni in relazione alla realizzazione dell'insediamento o all'attività produttiva. =

IL SINDACO
LUIGI D'AGOSTINO

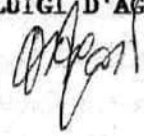

REGIONE CALABRIA
Assessorato ai Lavori Pubblici
UFFICIO DEL GENIO CIVILE
REGGIO CALABRIA

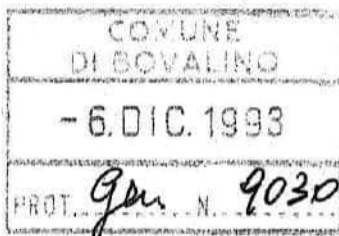

Reggio Cal.

AL SINDACO DEL COMUNE di

BOVALINO

Protocollo N. 11508 rep. I°

Allegati N. copie progetto

e p. c

Visto comm. edil. N. 10 in data 21.10.93

Concessione Edil. N. in data

BOVALINO

RACCOMANDATA

OGGETTO: Legge 2-2-1974 n. 64 e norme tecniche relative alle costruzioni sismiche:
D.M. 24 gennaio 1986 e D.M. 11-3-1988.

Autorizzazione per l'esecuzione dei lavori di costruzione di un capannone
~~in sanatorio~~
con struttura in acciaio

..... alla Ditta in indirizzo.

Si trasmette, munito del visto di questo Ufficio ai sensi dell'art. 18 della Legge 2-2-1974 n. 64, l'unito progetto relativo alle opere indicate in oggetto, da realizzarsi in territorio di codesto Comune, Via SS 112 loc. Sandrecchi f.20 p.63, con preghiera di consegnarlo alla Ditta interessata, dopo aver preso nota ai sensi dell'art. 19 della legge succitata.

Progetto redatto da arch. Carmela Calveri geom. Carpentieri Pasqual
Calcoli statici redatti da " " "
Direttore dei lavori " "
Relazione geologica redatta da geol. Aurelio Circosta
Esecuzione dei lavori: *in economia* /

Alla Ditta suddetta, cui la presente è diretta per conoscenza, si precisa che l'inizio dei lavori resta subordinato al rilascio della concessione edilizia, ai sensi della legge 17 Agosto 1942 n. 1150 e successive modificazioni ed integrazioni.

Si precisa che la presente autorizzazione viene rilasciata, sulla base degli elaborati tecnici esibiti, ai soli effetti della rispondenza alle norme tecniche di edilizia antisismica.

Al Comune compete, quindi, l'accertamento della conformità del progetto in parola a tutte le norme urbanistiche, ai vincoli, ai divieti, a limitazioni e prescrizioni contemplate soprattutto negli art. 8, 17, 18 e 19 della legge 6 Agosto 1967 n. 765 e successive disposizioni, nonché legge regionale sulla protezione delle coste 30 Agosto 1973 n. 14 e successive modificazioni ed integrazioni e facendo salvi i diritti di terzi.

La presente autorizzazione ~~non costituisce~~ ^{costituisce} denuncia dei lavori ai sensi dell'art. 4 della legge 5 novembre 1971 n. 1086, fermo restando gli obblighi di cui agli artt. 6 e 7.

IL DIRIGENTE DELL'UFFICIO

(Dott. Ing. *B. Ferrucci*)

IL DIRIGENTE DELL'UFFICIO

(Dott. Ing. *A. Vespa*)

COMUNE
DI BOVALINO

22.FEB.1994

ROT. 1476 N.

Al Sig. S I N D A C O
di BOVALINO

Objetto: comunicazione inizio lavori

La sottoscritta ditta

dovendo realizzare un capannone a struttura prefabbricata a

solo piano terra giusto progetto approvato con C.E. n. 2980

del 13-12-1993 e N.O. Genio Civile n. 11508 del 29-11-1993;

comunica l'inizio dei lavori che saranno eseguiti in economia


sotto la direzione tecnica del dr. arch. Carmela Galveri.

Bovalino li 07-02-1994

Con Osservanza

29/10

— SCHEDA URBANISTICA —

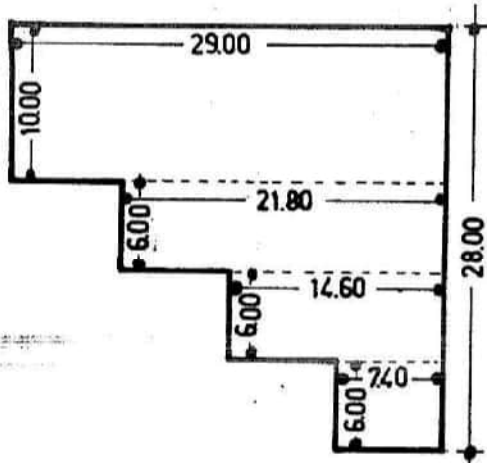

-Superficie lotto	mq 2.790,=
-Superficie coperta	" 553,=
-Volume	mc 3.178,=
-Superficie a parcheggio	mq 552,=
-superficie a verde	mq 1.685,=

Il progettista

The stamp is circular and contains the text: "VALIDITA' ANNO 1993" in the center, and "M. CARPENTIERI P.A.S." around the perimeter. A handwritten signature is written over the stamp.

Il Direttore Lavori

070
1



COMUNE DI BOVALINO

COMUNE DI BOVALINO
Esaminato dalla Commissione Edile nella Seduta
del 21-10-93 n. 10
con Parere FAVOREVOLE
IL TECNICO COMUNALE
IL PRESIDENTE

Via SS 112 Bovalingo



PROGETTO: costruzione di un capannone a struttura prefabbricata


da realizzare in località Sandrech ^{in contrada n. 65}
COMUNE DI BOVALINO
PROVINCIA DI REGGIO CALABRIA

112 DIR F° 20 particella 63 del com. di Bovalingo.
Esaminato dalla Commissione Edile nella Seduta del 21-10-93 n. 10 con parere favorevole


Il presente progetto è parte integrante della
Com. Ed. edilizia N. 2980 del 13 DIC 1993
con prescrizione.

Bovalingo, li 13 DIC 1993

Il Progettista e P.D.L. IL SINDACO
(Luigi...)

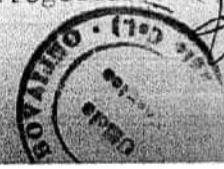


copertura in eternit

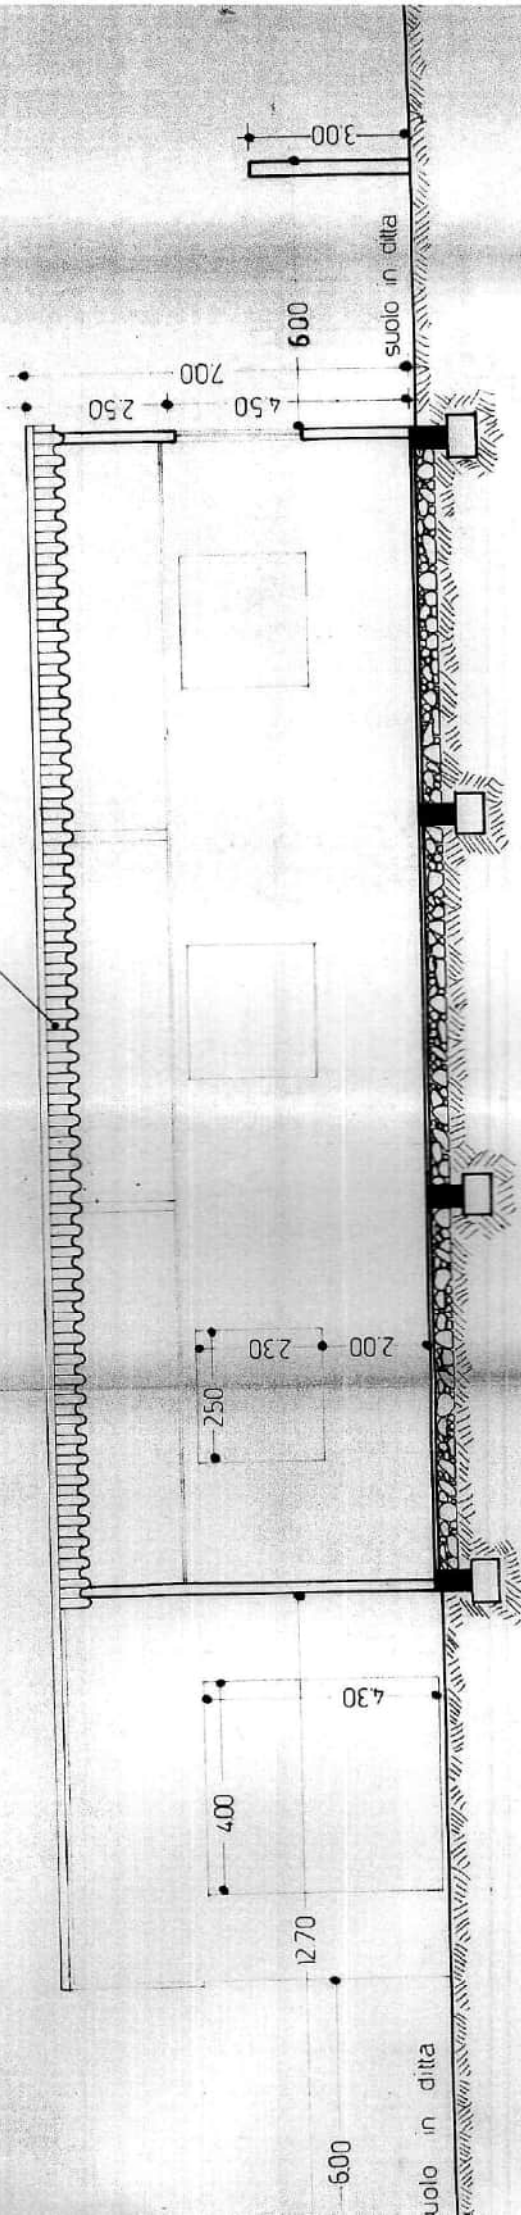

copertura in eternit

capriate in ferro

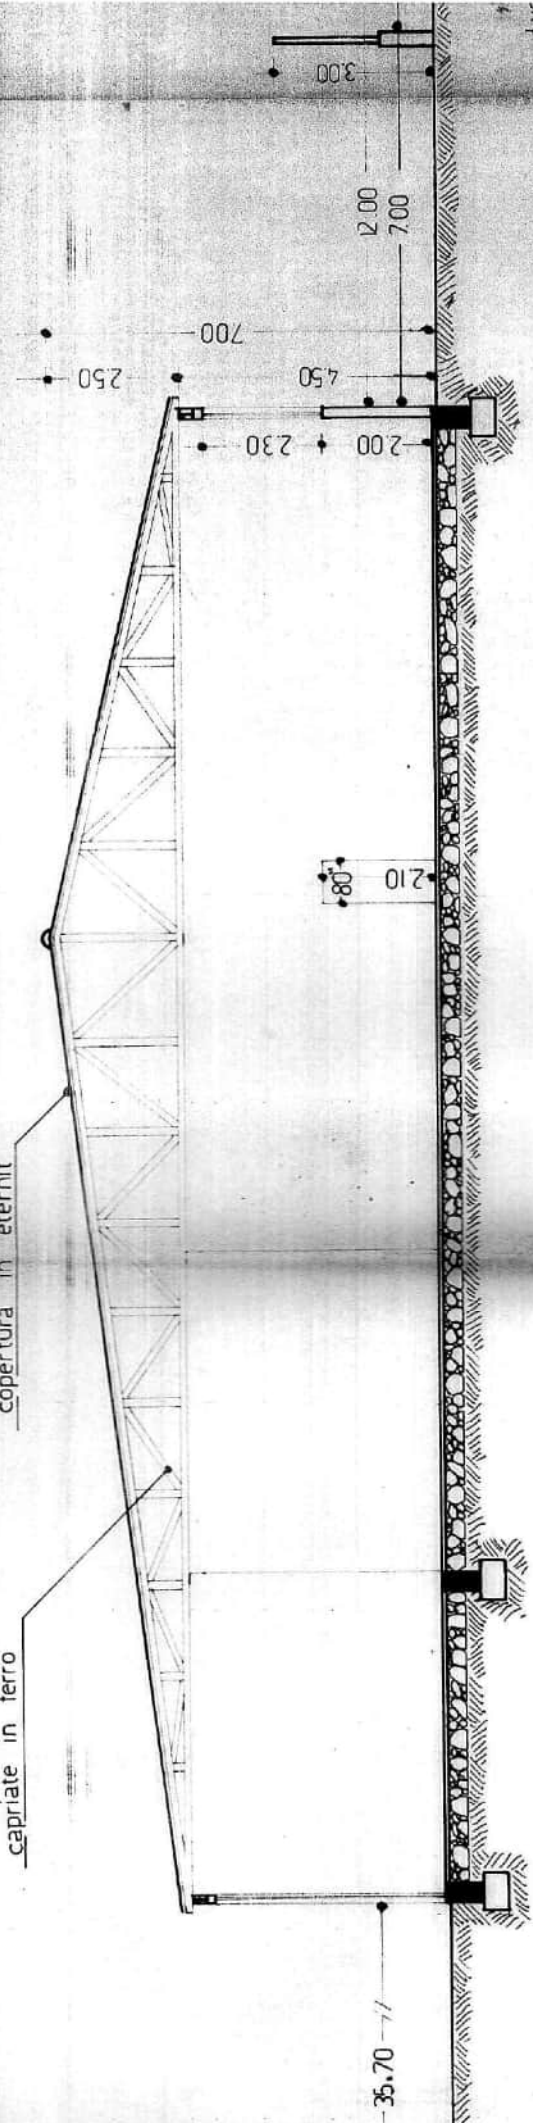

— fascia di rispetto PANO —

— suolo in ditta a fascia di r

TRIBUNALE CIVILE DI LOCRI

~ ESECUZIONI IMMOBILIARI ~

Reg. Es. Immobiliari n. 41/2022
G. Es. Dott.ssa Mariagrazia GALATI

Prossima Udiienza il 13/11/2023

Causa

Tra

Contro

ALLEGATO 12

ISPEZIONE IPOTECARIA

C.T.U.

Geom. Giuseppe AGOSTINO

PEC: giuseppe.agostino@geopec.it

Ispezione telematica

Ispezione n. T356330 del 02/10/2023

Dati della richiesta

Denominazione:
Sede: BOVALINO(RC)
Tipo di formalità: Tutte
Ulteriori restrizioni: Nessuna

Situazione aggiornamento

Sezione 1:

Periodo informatizzato dal 24/03/1992 al 02/10/2023

Periodo recuperato e validato dal 02/01/1973 al 23/03/1992

Sezione 2:

Parzialmente recuperato e/o validato nel periodo antecedente al 02/01/1973

ATTENZIONE: nella Sezione 2 vi possono essere annualità non completate e/o formalità non validate dall'ufficio. Per verificare i dettagli richiedere lo 'Stato dell'automazione'

Elenco omonimi

1.

*** Soggetti con dati anagrafici collegati

* Codice fiscale validato in anagrafe tributaria

Volumi repertori

Per il soggetto\i richiesto\i non sono stati acquisiti volumi repertori

Elenco sintetico delle formalità**Sezione 1** Periodo informatizzato dal 24/03/1992 al 02/10/2023 - Periodo recuperato e validato dal 02/01/1973 al 23/03/1992

1. TRASCRIZIONE A FAVORE del 15/02/2008 - Registro Particolare 2234 Registro Generale 2871
Pubblico ufficiale FEDERICO SALVATORE Repertorio 16774/6864 del 12/02/2008
ATTO TRA VIVI - COMPRAVENDITA
Immobili siti in BOVALINO(RC)
SOGGETTO ACQUIRENTE
Nota disponibile in formato elettronico

Ispezione telematicaIspezione n. T356330 del 02/10/2023

2. ISCRIZIONE CONTRO del 15/02/2008 - Registro Particolare 311 Registro Generale 2872
Pubblico ufficiale FEDERICO SALVATORE Repertorio 16775/6865 del 12/02/2008
IPOTECA VOLONTARIA derivante da CONCESSIONE A GARANZIA DI MUTUO FONDIARIO
Immobili siti in BOVALINO(RC)
SOGGETTO DEBITORE
Nota disponibile in formato elettronico

3. ISCRIZIONE CONTRO del 07/03/2017 - Registro Particolare 398 Registro Generale 3563
Pubblico ufficiale EQUITALIA SERVIZI DI RISCOSSIONE SPA Repertorio 2556/9417 del 03/03/2017
IPOTECA CONC.AMMINISTRATIVA/RISCOSSIONE derivante da RUOLO E AVVISO DI ADDEBITO ESECUTIVO
Immobili siti in BOVALINO(RC)
SOGGETTO DEBITORE
Nota disponibile in formato elettronico - Presenza Titolo Telematico

4. ISCRIZIONE CONTRO del 07/03/2017 - Registro Particolare 414 Registro Generale 3579
Pubblico ufficiale EQUITALIA SERVIZI DI RISCOSSIONE SPA Repertorio 2557/9417 del 03/03/2017
IPOTECA CONC.AMMINISTRATIVA/RISCOSSIONE derivante da RUOLO E AVVISO DI ADDEBITO ESECUTIVO
Immobili siti in BOVALINO(RC)
SOGGETTO DEBITORE
Nota disponibile in formato elettronico - Presenza Titolo Telematico

5. TRASCRIZIONE CONTRO del 09/01/2023 - Registro Particolare 276 Registro Generale 316
Pubblico ufficiale UNEP PRESSO IL TRIBUNALE DI LOCRI Repertorio 1521 del 30/11/2022
ATTO ESECUTIVO O CAUTELARE - VERBALE DI PIGNORAMENTO IMMOBILI
Immobili siti in BOVALINO(RC)
Nota disponibile in formato elettronico

Sezione 2 Parzialmente recuperato e/o validato nel periodo antecedente al 02/01/1973
Potrebbero essere presenti annualita' non completate e/o formalita' non validate dall'ufficio. Per verificare i dettagli richiedere lo 'Stato dell'automazione'

Nessuna formalita presente.

Ispezione telematica

n. T1 356330 del 02/10/2023

Inizio ispezione 02/10/2023 18:42:35

Nota di trascrizione

Registro generale n. 2871

Registro particolare n. 2234

Presentazione n. 100 del 15/02/2008

Sezione A - Generalità

Dati relativi al titolo

Descrizione ATTO NOTARILE PUBBLICO

Data 12/02/2008

Notaio FEDERICO SALVATORE

Sede ROCCELLA IONICA (RC)

Numero di repertorio 16774/6864

Codice fiscale FDR SVT 66E06 H224 J

Dati relativi alla convenzione

Specie ATTO TRA VIVI

Descrizione 112 COMPRAVENDITA

Voltura catastale automatica SI

Altri dati

Non sono presenti nella sezione D parti libere relative alle sezioni A, B e C

Dati riepilogativi

Unità negoziali 1

Soggetti a favore 1

Soggetti contro 1

Sezione B - Immobili

Unità negoziale n. 1

Immobile n. 1

Comune B098 - BOVALINO (RC)

Catasto FABBRICATI

Sezione urbana - Foglio 20

Natura D8 - FABBRICATI COSTRUITI
PER ESIGENZE COMMERCIALI

Indirizzo CONTRADA SANDRECHI

Piano PT

Particella 444

Consistenza -

Subalterno -

N. civico -

Ispezione telematica

n. T1 356330 del 02/10/2023

Inizio ispezione 02/10/2023 18:42:35

Nota di trascrizione

Registro generale n. 2871

Registro particolare n. 2234

Presentazione n. 100 del 15/02/2008

Sezione C - Soggetti

A favore

Soggetto n. 1 In qualità di ACQUIRENTE

Relativamente all'unità negoziale n. 1 Per il diritto di PROPRIETA'
Per la quota di 1/1

Contro

Soggetto n. 1 In qualità di VENDITORE

Relativamente all'unità negoziale n. 1 Per il diritto di PROPRIETA'
Per la quota di 1/1

Sezione D - Ulteriori informazioni

Altri aspetti che si ritiene utile indicare ai fini della pubblicità immobiliare

Ispezione telematica

n. T1 356330 del 02/10/2023

Inizio ispezione 02/10/2023 18:42:35

Nota di iscrizione

Registro generale n. 2872

Registro particolare n. 311

Presentazione n. 101 del 15/02/2008

Sezione A - Generalità*Dati relativi al titolo*

Descrizione ATTO NOTARILE PUBBLICO
Data 12/02/2008
Notaio FEDERICO SALVATORE
Sede ROCCELLA IONICA (RC)

Numero di repertorio 16775/6865
Codice fiscale FDR SVT 66E06 H224 J

Dati relativi all'ipoteca o al privilegio

Specie dell'ipoteca o del privilegio IPOTECA VOLONTARIA
Derivante da 0176 CONCESSIONE A GARANZIA DI MUTUO FONDIARIO
Capitale € 200.000,00 Tasso interesse annuo 6% Tasso interesse semestrale -
Interessi - Spese - Totale € 300.000,00
Presenza di condizione risolutiva SI Durata 15 anni
Termine dell'ipoteca - Stipulazione contratto unico SI

Altri dati

Sono presenti nella sezione D parti libere relative a sezione A, sezione B, sezione C

Dati riepilogativi

Unità negoziali 1 Soggetti a favore 1 Soggetti contro 1

Sezione B - Immobili

Unità negoziale n. 1

Immobile n. 1

Comune B098 - BOVALINO (RC)
Catasto FABBRICATI
Sezione urbana - Foglio 20 Particella 444 Subalterno -
Natura D8 - FABBRICATI COSTRUITI Consistenza -
Indirizzo PER ESIGENZE COMMERCIALI
Piano CONTRADA SANDRECHI N. civico -

Ispezione telematica

n. T1 356330 del 02/10/2023

Inizio ispezione 02/10/2023 18:42:35

Nota di iscrizione

Registro generale n. 2872

Registro particolare n. 311

Presentazione n. 101 del 15/02/2008

Sezione C - Soggetti*A favore*

Soggetto n. 1 In qualità di CREDITORE IPOTECARIO
Denominazione o ragione sociale INTESA SANPAOLO S.P.A.
Sede TORINO (TO)
Codice fiscale 00799960158 Domicilio ipotecario eletto -
Relativamente all'unità negoziale n. 1 Per il diritto di PROPRIETA'
Per la quota di 1/1

Contro

Soggetto n. 1 In qualità di DEBITORE IPOTECARIO

Relativamente all'unità negoziale n. 1 Per il diritto di PROPRIETA'
Per la quota di 1/1

Sezione D - Ulteriori informazioni

Descrizione della condizione risolutiva cui è sottoposta l'ipoteca e/o dei titoli di credito allegati (ovvero altri prospetti che si ritiene utile pubblicare)

LA BANCA HA CONCESSO A MUTUO ED EROGATO, E LA PARTE MUTUATARIA HA DICHIARATO DI RICEVERE A MUTUO QUI ALL ATTO DALLA BANCA, MEDIANTE ACCREDITO SUL CONTO SPECIALE INFRUTTIFERO N. INTESATO A PROPRIO NOME, APERTO ALLO SCOPO PRESSO LA BANCA MEDESIMA, LA SOMMA DI EURO 200.000,00 IN RAPPORTO AL VALORE DEGLI IMMOBILI DA IPOTECARE MEGLIO IDENTIFICATI NELLA DESCRIZIONE IN CALCE, E NE HA RILASCIATO QUIETANZA. IL MUTUO E' GARANTITO DA IPOTECA SU DETTI IMMOBILI ED E' REGOLATO DALLE DISPOSIZIONI SUL CREDITO FONDIARIO PREVISTE DAL DECRETO LEGISLATIVO 1^A SETTEMBRE 1993, N. 385 TESTO UNICO IN MATERIA BANCARIA E CREDITIZIA CHE NEL CORSO DI QUESTO CONTRATTO SARA' INDICATO CON L'ABBREVIAZIONE T.U., IN PARTICOLARE DAGLI ARTT. 38 E SEGUENTI. IL MUTUO E' STATO REGOLATO, INOLTRE, DALLE NORME DEL CODICE CIVILE, DAI PATTI IN APPRESSO STABILITI E DA QUELLI CONTENUTI NEL CAPITOLATO CHE SI TROVA ALLEGATO AL CONTRATTO DI MUTUO QUALE SUA PARTE INTEGRANTE E SOSTANZIALE. LE PARTI HANNO DICHIARATO DI CONOSCERE IL CONTENUTO DEL CAPITOLATO PER AVERNE GIA' PRESO VISIONE E, PERTANTO, DI ACCETTARNE PATTI E CONDIZIONI, APPROVANDO SPECIFICAMENTE GLI ARTICOLI: 1 - CONDIZIONI PER L'EROGAZIONE DEL MUTUO; 3 - ONERI FISCALI E SPESE; 4 ESTINZIONE ANTICIPATA DEL MUTUO; 8 - CONSERVAZIONE DELL'IMMOBILE; 9 - ASSICURAZIONE DELL' IMMOBILE; - 10 DECADENZA E CLAUSOLA RISOLUTIVA ESPRESSA; 11 - DEPOSITI; CON PARTICOLARE RIFERIMENTO ALLE CLAUSOLE RISOLUTIVE ESPRESSE. LA SOMMA DEPOSITATA E' VINCOLATA IN PEGNO A FAVORE DELLA BANCA A GARANZIA DELLA PROVA, DA FORNIRSI NEL TERMINE DI NOVANTA GIORNI DALLA DATA DI STIPULA: CHE L'IPOTECA CHE SARA' ISCRITTA A GARANZIA DEL FINANZIAMENTO RISULTI PRIMA IN GRADO E SENZA CONCORRENTI; CHE, FINO ALLA DATA DELLA SUDETTA ISCRIZIONE CAUZIONALE, NON RISULTI TRASCritto OD ANNOTATO ALCUN ATTO O SENTENZA DI NATURA TALE DA RECARRE PREGIUDIZIO ALLA GARANZIA; CHE LA PARTE

Ispezione telematica

n. T1 356330 del 02/10/2023

Inizio ispezione 02/10/2023 18:42:35

Nota di iscrizione

Registro generale n. 2872

Registro particolare n. 311

Presentazione n. 101 del 15/02/2008

MUTUATARIA E' NEL PIENO GODIMENTO DEI PROPRI DIRITTI; CHE SI SONO VERIFICATE TUTTE LE CONDIZIONI A SUO TEMPO INDICATE DALLA BANCA NELLA LETTERA DI COMUNICAZIONE E DI CONCEDIBILITA' DEL MUTUO O CON LETTERE SUCCESSIVE. QUALORA LA PARTE MUTUATARIA NON ADEMPIA, SECONDO LE MODALITA' E NEI TERMINI STABILITI, ANCHE AD UNO SOLO DEGLI OBBLIGHI DI CUI AL PRECEDENTE PUNTO 2, LA BANCA AVRA' FACOLTA' DI RISOLVERE IL CONTRATTO. IN TAL CASO LA BANCA POTRA' COMPENSARE IL PROPRIO CREDITO, NONCHE' QUANT'ALTRO DOVUTO IN DIPENDENZA DEL CONTRATTO, CON LA SOMMA DEPOSITATA. LE PARTI HANNO CONVENUTO QUANTO SEGUE: - LA DURATA DEL MUTUO E' STATA STABILITA IN ANNI 15, OLTRE IL PERIODO INTERCORRENTE TRA LA DATA DI STIPULA E L'ULTIMO GIORNO DEL MESE IN CUI AVVIENE IL RILASCIO DELLA SOMMA MUTUATA. IL TASSO D'INTERESSE MENSILE E' STATO STABILITO NELLA MISURA PARI AD 1/12 DEL TASSO NOMINALE ANNUO DEL 6%. GLI INTERESSI COME SOPRA DETERMINATI DECORRERANNO DAL GIORNO DELL'EROGAZIONE DELLA SOMMA SE ESSA IMMEDIATAMENTE UTILIZZABILE DA PARTE DEL MUTUATARIO O, DAL GIORNO DELLO SVINCOLO DELLA SOMMA O COMUNQUE DAL NOVANTESIMO GIORNO DALLA STIPULA. IN RELAZIONE ALLA DELIBERA CICR DEL 4 MARZO 2003: - L'INDICATORE SINTETICO DI COSTO (ISC) E' PARI AL 6,192% ED E' STATO CALCOLATO SULLA BASE: DELL'ANNO STANDARD DI 365 GIORNI; DEL TASSO DEL FINANZIAMENTO; DELLA DURATA; DELL'IMPORTO DEL FINANZIAMENTO; DELLE SPESE DI ISTRUTTORIA. CONSEGUENTEMENTE LA PARTE MUTUATARIA SI OBBLIGA PER SE', SUCCESSORI ED AVENTI CAUSA CON VINCOLO SOLIDALE E INDIVISIBILE: AL PAGAMENTO DEGLI INTERESSI MATURATI DAL GIORNO DEL RILASCIO DELLA SOMMA DEPOSITATA ALL'ULTIMO GIORNO DEL MESE IN CUI AVVIENE IL RILASCIO; AL PAGAMENTO, A PARTIRE DAL MESE SUCCESSIVO A QUELLO IN CUI SI E' PROVVEDUTO AL RILASCIO DELLA SOMMA DEPOSITATA O E' VENUTO A CADERE IL NOVANTESIMO GIORNO DALLA STIPULAZIONE DEL PRESENTE ATTO, DI 180 MENSILITA' POSTICIPATE, DEFINITIVAMENTE DETERMINATE E CONVENUTE IN EURO 1687,71 CIASCUNA. IL TUTTO FINO ALLA COMPLETA ESTINZIONE DEL CAPITALE EROGATO CON IL PRESENTE ATTO, GIUSTA LA TABELLA DI AMMORTAMENTO CHE SI TROVA ALLEGATA AL CONTRATTO DI MUTUO. OGNI SOMMA DOVUTA PER QUALSIASI TITOLO IN DIPENDENZA DEL CONTRATTO E NON PAGATA, PRODURRA' DI PIENO DIRITTO DAL GIORNO DELLA SCADENZA L'INTERESSE DI MORA A CARICO DELLA PARTE MUTUATARIA ED A FAVORE DELLA BANCA. SU QUESTI INTERESSI NON E' CONSENTITA LA CAPITALIZZAZIONE PERIODI- CA. IL TASSO DI MORA, ATTUALMENTE NELLA MISURA DEL 9,100% NOMINALE ANNUO, SARA' STABILITO PER OGNI TRIMESTRE SOLARE, AUMENTANDO DEL 50%, E ARROTONDANDO IL RISULTATO ALLO 0,05 INFERIORE, IL TASSO EFFETTIVO GLOBALE MEDIO DEGLI INTERESSI CORRISPETTIVI PUBBLICATO DAL MINISTERO DELL' ECONOMIA E DELLE FINANZE AI SENSI DELLA LEGGE N. 108/96 PER LA CATEGORIA DI OPERAZIONI QUALIFICATE COME "MUTUI CON GARANZIA IPOTECARIA A TASSO FISSO. A GARANZIA DELLA RESTITUZIONE DEL CAPITALE CONCESSO A MUTUO DI EURO 200.000,00 DEI RELATIVI INTERESSI, ACCESSORI E DI OGNI ALTRA OBBLIGAZIONE DERIVANTE DA QUESTO CONTRATTO E DALL'ALLEGATO CAPITOLATO, LA PARTE MUTUATARIA HA CONCESSO A FAVORE DELLA BANCA CHE HA ACCETTATO, IPOTECA SUGLI IMMOBILI, FRUTTI CIVILI, ACCESSIONI E PERTINENZE, COME IN CALCE MEGLIO DESCRITTI: L'IPOTECA CONCESSA E' PER LA SOMMA DI EURO 300.000,00 CHE COMPRENDE E GARANTISCE: IL CAPITALE MUTUATO, GLI INTERESSI ANCHE DI PREAMMORTAMENTO CHE, AI SOLI FINI IPOTECARI SI DETERMINANO NELLA MISURA DEL 6% NOMINALE ANNUO, L'AMMONTARE DI TUTTE LE MENSILITA' CHE DOVESSERO RIMANERE INSOLUTE, GLI INTERESSI DI MORA NELLA MISURA PREVISTA DAL PRECEDENTE ARTICOLO 5. COMPRENDE E GARANTISCE, INOLTRE, QUANTO DOVUTO ALLA BANCA PER LE SPESE DI GIUDIZIO E DI COLLOCAZIONE (INCLUSE QUELLE DI CUI AL PRIMO COMMA DELL'ART. 2855 C.C.), PREMI DI ASSICURAZIONE PER DANNI D'INCENDIO, RIMBORSI DI TASSE E DI IMPOSTE NONCHE' QUANTO CONTRATTUALMENTE STABILITO PER OGNI CASO DI RESTITUZIONE O RISOLUZIONE ANTICIPATA DEL MUTUO, VOLONTARIA O FORZATA E QUANT'ALTRO DOVUTO IN DIPENDENZA DI QUESTO CONTRATTO. GARANTISCE LA PARTE DATRICE D

Ispezione telematica

n. T1 356330 del 02/10/2023

Inizio ispezione 02/10/2023 18:42:35

Nota di iscrizione*Registro generale n.* 2872*Registro particolare n.* 311*Presentazione n. 101 del 15/02/2008*

IPOTECA LA PIENA PROPRIETA' E COMPLETA DISPONIBILITA' DEGLI IMMOBILI OGGETTO D'IPOTECA, NONCHE' LA LORO LIBERTA' DA SERVITU' NON APPARENTI, DA TRASCRIZIONI, DA VINCOLI ED ONERI PREGIUDIZIEVOLI NONCHE' DA ALTRE IPOTECHE. LA PARTE MUTUATARIA, PER SE', SUCCESSORI ED AVENTI CAUSA, SI E' OBBLIGATA A COMUNICARE ALLA BANCA L'EVENTUALE TRASFERIMENTO A TERZI DELLA PROPRIETA' DEI CESPITI CAUZIONALI, CON ACCOLLO IN TUTTO OD IN PARTE DEL MUTUO, ENTRO SESSANTA GIORNI DALLA DATA DI STIPULAZIONE DEI RELATIVI CONTRATTI, CORREDANDO LA COMUNICAZIONE DI COPIA AUTENTICA DEGLI STESSI CONTRATTI. LA PARTE MUTUATARIA HA ELETTO DOMICILIO PRESSO IL DOMICILIO DICHIARATO NEL CONTRATTO E, IN DIFETTO, PRESSO LA SEGRETERIA DEL COMUNE DI BOVALINO. LA BANCA HA ELETTO DOMICILIO PRESSO LA PROPRIA SEDE. PER LE CONTROVERSIE GIUDIZIALI SARA' COMPETENTE ANCHE IL FORO DI MILANO.

Ispezione telematica

n. T1 356330 del 02/10/2023

Inizio ispezione 02/10/2023 18:42:35

Nota di iscrizione

UTC: 2017-03-06T15:08:33.371190+01:00

Registro generale n. 3563

Registro particolare n. 398

Presentazione n. 76 del 07/03/2017

Sezione A - Generalità*Dati relativi al titolo*

Descrizione	ALTRO ATTO	Numero di repertorio	2556/9417
Data	03/03/2017	Codice fiscale	137 568 81002
Pubblico ufficiale	EQUITALIA SERVIZI DI RISCOSSIONE SPA		
Sede	ROMA (RM)		

Dati relativi all'ipoteca o al privilegio

Specie dell'ipoteca o del privilegio	IPOTECA CONC.AMMINISTRATIVA/RISCOSSIONE		
Derivante da	0420	RUOLO E AVVISO DI ADDEBITO ESECUTIVO	
Capitale	€ 102.406,45	Tasso interesse annuo	-
Interessi	-	Spese	-
Presenza di condizione risolutiva	-	Durata	-
		Tasso interesse semestrale	-
		Totale	€ 204.812,90

Altri dati

Sono presenti nella sezione D parti libere relative a sezione A

Richiedente	EQUITALIA SERVIZI DI RISCOSSIONE SPA
Codice fiscale	137 568 81002
Indirizzo	VIA DEMETRIO TRIPEPI 92 - REGGIO DI CALABRIA

Dati riepilogativi

Unità negoziali 1 Soggetti a favore 1 Soggetti contro 1

Sezione B - Immobili

Unità negoziale n. 1

Immobile n. 1

Comune	B098 - BOVALINO (RC)			
Catasto	FABBRICATI			
Sezione urbana	-	Foglio 20	Particella 444	Subalterno -
Natura	D8 - FABBRICATI COSTRUITI PER ESIGENZE COMMERCIALI		Consistenza -	

Ispezione telematica

n. T1 356330 del 02/10/2023

Inizio ispezione 02/10/2023 18:42:35

Nota di iscrizione UTC: 2017-03-06T15:08:33.371190+01:00
Registro generale n. 3563
Registro particolare n. 398 Presentazione n. 76 del 07/03/2017

Sezione C - Soggetti**A favore**

Soggetto n. 1 In qualità di A FAVORE
Denominazione o ragione sociale EQUITALIA SERVIZI DI RISCOSSIONE SPA
Sede ROMA (RM)
Codice fiscale 13756881002 Domicilio ipotecario eletto VIA DEMETRIO TRIPEPI
92 - REGGIO DI CALABRIA
Relativamente all'unità negoziale n. 1 Per il diritto di PROPRIETA'
Per la quota di 1/1

Contro

Soggetto n. 1 In qualità di CONTRO
Relativamente all'unità negoziale n. 1 Per il diritto di PROPRIETA'
Per la quota di 1/1

Sezione D - Ulteriori informazioni

Descrizione della condizione risolutiva cui è sottoposta l'ipoteca e/o dei titoli di credito allegati (ovvero altri prospetti che si ritiene utile pubblicare)

COMUNICAZIONE PREVENTIVA: 09476201500001236000, DATA NOTIFICA COMUNICAZIONE PREVENTIVA: 21052015 NUMERO DI RUOLO: 150086, ANNO DEL RUOLO: 2010, CODICE ENTE: 1, CODICE UFFICIO: 817 , TIPO UFFICIO: U, DATA ESECUTORIETA: 09022010 NUMERO DI RUOLO: 176, ANNO DEL RUOLO: 2011, CODICE ENTE: 1, CODICE UFFICIO: TDJ , TIPO UFFICIO: 8, DATA ESECUTORIETA: 14032011 NUMERO DI RUOLO: 250256, ANNO DEL RUOLO: 2011, CODICE ENTE: 1, CODICE UFFICIO: TDJ , TIPO UFFICIO: 8, DATA ESECUTORIETA: 13102011 NUMERO DI RUOLO: 597, ANNO DEL RUOLO: 2013, CODICE ENTE: 1, CODICE UFFICIO: TDJ , TIPO UFFICIO: 8, DATA ESECUTORIETA: 29102013 NUMERO DI RUOLO: 250003, ANNO DEL RUOLO: 2013, CODICE ENTE: 1, CODICE UFFICIO: TDJ , TIPO UFFICIO: 8, DATA ESECUTORIETA: 13122012 NUMERO DI RUOLO: 250111, ANNO DEL RUOLO: 2013, CODICE ENTE: 1, CODICE UFFICIO: TDJ , TIPO UFFICIO: 8, DATA ESECUTORIETA: 07022013 NUMERO DI RUOLO: 250273, ANNO DEL RUOLO: 2013, CODICE ENTE: 1, CODICE UFFICIO: TDJ , TIPO UFFICIO: 8, DATA ESECUTORIETA: 26092013 NUMERO DI RUOLO: 250316, ANNO DEL RUOLO: 2013, CODICE ENTE: 1, CODICE UFFICIO: TDJ , TIPO UFFICIO: 8, DATA ESECUTORIETA: 29102013 NUMERO DI RUOLO: 250109, ANNO DEL RUOLO: 2014, CODICE ENTE: 1, CODICE UFFICIO: TDJ , TIPO UFFICIO: 8, DATA ESECUTORIETA: 28012014 NUMERO DI RUOLO: 1341, ANNO DEL RUOLO: 2010, CODICE ENTE: 2, CODICE UFFICIO: 670000, TIPO UFFICIO: 0, DATA ESECUTORIETA: 08112010 NUMERO AVVISO DI ADDEBITO ESECUTIVO: 39420120002052681000, ANNO: 2012, CODICE ENTE: 2, CODICE UFFICIO: 670000, TIPO UFFICIO: 0, DATA ESECUTORIETA: 24072012 NUMERO DI RUOLO: 5731, ANNO DEL RUOLO: 2013, CODICE ENTE: 3496, CODICE UFFICIO: 1 , TIPO UFFICIO: F, DATA ESECUTORIETA: 14112013 NUMERO DI RUOLO: 1960, ANNO DEL RUOLO: 2010, CODICE ENTE: 6021, CODICE UFFICIO: 1 , TIPO UFFICIO: A, DATA ESECUTORIETA: 21012010 NUMERO DI RUOLO: 1646, ANNO DEL RUOLO: 2011,

Ispezione telematica

n. T1 356330 del 02/10/2023

Inizio ispezione 02/10/2023 18:42:35

Nota di iscrizione

UTC: 2017-03-06T15:08:33.371190+01:00

Registro generale n. 3563

Registro particolare n. 398

Presentazione n. 76 del 07/03/2017

CODICE ENTE: 6021, CODICE UFFICIO: 1 , TIPO UFFICIO: A, DATA ESECUTORIETA: 22122010 NUMERO DI RUOLO: 713, ANNO DEL RUOLO: 2013, CODICE ENTE: 6021, CODICE UFFICIO: 1 , TIPO UFFICIO: A, DATA ESECUTORIETA: 12112012 NUMERO DI RUOLO: 670, ANNO DEL RUOLO: 2014, CODICE ENTE: 6021, CODICE UFFICIO: 1 , TIPO UFFICIO: A, DATA ESECUTORIETA: 10122013 NUMERO DI RUOLO: 3805, ANNO DEL RUOLO: 2010, CODICE ENTE: 6050, CODICE UFFICIO: 1 , TIPO UFFICIO: F, DATA ESECUTORIETA: 28052010 NUMERO DI RUOLO: 4973, ANNO DEL RUOLO: 2011, CODICE ENTE: 46189, CODICE UFFICIO: 2 , TIPO UFFICIO: 0, DATA ESECUTORIETA: 01082011 NUMERO DI RUOLO: 2019, ANNO DEL RUOLO: 2014, CODICE ENTE: 46189, CODICE UFFICIO: 7 , TIPO UFFICIO: 0, DATA ESECUTORIETA: 26032014

Ispezione telematica

n. T1 356330 del 02/10/2023

Inizio ispezione 02/10/2023 18:42:35

Nota di iscrizione

UTC: 2017-03-06T15:31:40.978542+01:00

Registro generale n. 3579

Registro particolare n. 414

Presentazione n. 92 del 07/03/2017

Sezione A - Generalità*Dati relativi al titolo*

Descrizione ALTRO ATTO
Data 03/03/2017 Numero di repertorio 2557/9417
Pubblico ufficiale EQUITALIA SERVIZI DI RISCOSSIONE SPA Codice fiscale 137 568 81002
Sede ROMA (RM)

Dati relativi all'ipoteca o al privilegio

Specie dell'ipoteca o del privilegio IPOTECA CONC.AMMINISTRATIVA/RISCOSSIONE
Derivante da 0420 RUOLO E AVVISO DI ADDEBITO ESECUTIVO
Capitale € 63.589,56 Tasso interesse annuo - Tasso interesse semestrale -
Interessi - Spese - Totale € 127.179,12
Presenza di condizione risolutiva - Durata -

Altri dati

Sono presenti nella sezione D parti libere relative a sezione A

Richiedente EQUITALIA SERVIZI DI RISCOSSIONE SPA
Codice fiscale 137 568 81002
Indirizzo VIA DEMETRIO TRIPEPI 92 - REGGIO DI CALABRIA

Dati riepilogativi

Unità negoziali 1 Soggetti a favore 1 Soggetti contro 1

Sezione B - Immobili

Unità negoziale n. 1

Immobile n. 1
Comune B098 - BOVALINO (RC)
Catasto FABBRICATI
Sezione urbana - Foglio 20 Particella 444 Subalterno -
Natura D8 - FABBRICATI COSTRUITI Consistenza -
PER ESIGENZE COMMERCIALI

Ispezione telematica

n. T1 356330 del 02/10/2023

Inizio ispezione 02/10/2023 18:42:35

Nota di iscrizione UTC: 2017-03-06T15:31:40.978542+01:00
Registro generale n. 3579
Registro particolare n. 414 Presentazione n. 92 del 07/03/2017

Sezione C - Soggetti**A favore**

Soggetto n. 1 In qualità di A FAVORE
Denominazione o ragione sociale EQUITALIA SERVIZI DI RISCOSSIONE SPA
Sede ROMA (RM)
Codice fiscale 13756881002 Domicilio ipotecario eletto VIA DEMETRIO TRIPEPI
92 - REGGIO DI CALABRIA
Relativamente all'unità negoziale n. 1 Per il diritto di PROPRIETA'
Per la quota di 1/1

Contro

Soggetto n. 1 In qualità di CONTRO
Relativamente all'unità negoziale n. 1 Per il diritto di PROPRIETA'
Per la quota di 1/1

Sezione D - Ulteriori informazioni

Descrizione della condizione risolutiva cui è sottoposta l'ipoteca e/o dei titoli di credito allegati (ovvero altri prospetti che si ritiene utile pubblicare)

COMUNICAZIONE PREVENTIVA: 09476201600000349000, DATA NOTIFICA COMUNICAZIONE PREVENTIVA: 17022016 NUMERO DI RUOLO: 250321, ANNO DEL RUOLO: 2014, CODICE ENTE: 1, CODICE UFFICIO: TDJ , TIPO UFFICIO: 8, DATA ESECUTORIETA: 24092014 NUMERO DI RUOLO: 250375, ANNO DEL RUOLO: 2014, CODICE ENTE: 1, CODICE UFFICIO: TDJ , TIPO UFFICIO: 8, DATA ESECUTORIETA: 12112014 NUMERO DI RUOLO: 250062, ANNO DEL RUOLO: 2015, CODICE ENTE: 1, CODICE UFFICIO: TDJ , TIPO UFFICIO: 8, DATA ESECUTORIETA: 14012015 NUMERO DI RUOLO: 250237, ANNO DEL RUOLO: 2015, CODICE ENTE: 1, CODICE UFFICIO: TDJ , TIPO UFFICIO: 8, DATA ESECUTORIETA: 21042015 NUMERO AVVISO DI ADDEBITO ESECUTIVO: 39420140004674944000, ANNO: 2014, CODICE ENTE: 2, CODICE UFFICIO: 670000, TIPO UFFICIO: 0, DATA ESECUTORIETA: 23122014 NUMERO AVVISO DI ADDEBITO ESECUTIVO: 39420140005607267000, ANNO: 2014, CODICE ENTE: 2, CODICE UFFICIO: 670000, TIPO UFFICIO: 0, DATA ESECUTORIETA: 23122014 NUMERO AVVISO DI ADDEBITO ESECUTIVO: 39420150000541477000, ANNO: 2015, CODICE ENTE: 2, CODICE UFFICIO: 670000, TIPO UFFICIO: 0, DATA ESECUTORIETA: 09092015 NUMERO DI RUOLO: 100, ANNO DEL RUOLO: 2014, CODICE ENTE: 3, CODICE UFFICIO: 36300 , TIPO UFFICIO: 0, DATA ESECUTORIETA: 10062014 NUMERO DI RUOLO: 91, ANNO DEL RUOLO: 2015, CODICE ENTE: 3, CODICE UFFICIO: 36300 , TIPO UFFICIO: 0, DATA ESECUTORIETA: 25052015 NUMERO DI RUOLO: 3929, ANNO DEL RUOLO: 2014, CODICE ENTE: 6087, CODICE UFFICIO: 1 , TIPO UFFICIO: F, DATA ESECUTORIETA: 03092014 NUMERO DI RUOLO: 2373, ANNO DEL RUOLO: 2014, CODICE ENTE: 19000, CODICE UFFICIO: CRCN10, TIPO UFFICIO: 0, DATA ESECUTORIETA: 18042014 NUMERO DI RUOLO: 1468, ANNO DEL RUOLO: 2015, CODICE ENTE: 19000, CODICE UFFICIO: CRCN10, TIPO UFFICIO: 0, DATA ESECUTORIETA: 24022015 NUMERO DI RUOLO: 3365, ANNO DEL RUOLO: 2014, CODICE ENTE: 46189,

Ispezione telematica

n. T1 356330 del 02/10/2023

Inizio ispezione 02/10/2023 18:42:35

Nota di iscrizione

UTC: 2017-03-06T15:31:40.978542+01:00

Registro generale n. 3579

Registro particolare n. 414

Presentazione n. 92 del 07/03/2017

CODICE UFFICIO: 7 , TIPO UFFICIO: 0, DATA ESECUTORIETA: 07072014

Ispezione telematica

n. T1 356330 del 02/10/2023

Inizio ispezione 02/10/2023 18:42:35

Nota di trascrizione

Registro generale n. 316

Registro particolare n. 276

Presentazione n. 41 del 09/01/2023

Sezione A - Generalità

Dati relativi al titolo

Descrizione ATTO GIUDIZIARIO

Data 30/11/2022

Numero di repertorio 1521

Pubblico ufficiale UNEP PRESSO IL TRIBUNALE DI LOCRI

Codice fiscale 810 033 70806

Sede LOCRI (RC)

Dati relativi alla convenzione

Specie ATTO ESECUTIVO O CAUTELARE

Descrizione 726 VERBALE DI PIGNORAMENTO IMMOBILI

Voltura catastale automatica NO

Altri dati

Sono presenti nella sezione D parti libere relative a sezione A, sezione B, sezione C

Richiedente

Codice fiscale

Indirizzo

Dati riepilogativi

Unità negoziali 1

Soggetti a favore 1

Soggetti contro 1

Sezione B - Immobili

Unità negoziale n. 1

Immobile n. 1

Comune B098 - BOVALINO (RC)

Catasto FABBRICATI

Sezione urbana - Foglio 20

Particella 444

Subalterno -

Natura D8 - FABBRICATI COSTRUITI
PER ESIGENZE COMMERCIALI

Consistenza -

Indirizzo STRADA STATALE 112

N. civico -

Piano T

Ispezione telematica

n. T1 356330 del 02/10/2023

Inizio ispezione 02/10/2023 18:42:35

Nota di trascrizione

Registro generale n. 316

Registro particolare n. 276

Presentazione n. 41 del 09/01/2023

Sezione C - Soggetti

A favore

Soggetto n. 1 In qualità di FAVORE

Relativamente all'unità negoziale n. 1 Per il diritto di PROPRIETA'
Per la quota di 1/1

Contro

Soggetto n. 1 In qualità di CONTRO

Relativamente all'unità negoziale n. 1 Per il diritto di PROPRIETA'
Per la quota di 1/1

Sezione D - Ulteriori informazioni

Altri aspetti che si ritiene utile indicare ai fini della pubblicità immobiliare

LA PRESENTE TRASCRIZIONE SI ESTENDE AI MIGLIORAMENTI, NONCHE' A TUTTE LE COSTITUZIONI, PERTINENZE ED ALLE ALTRE ACCESSIONI DEGLI IMMOBILI DE SCRITTI NEL QUADRO B.

TRIBUNALE CIVILE DI LOCRI

~ ESECUZIONI IMMOBILIARI ~

Reg. Es. Immobiliari n. 41/2022
G. Es. Dott.ssa Mariagrazia GALATI

Prossima Udiienza il 13/11/2023

Causa

Tra

Contro

ALLEGATO 13

VISURE CATASTALI

C.T.U.

Geom. Giuseppe AGOSTINO

PEC: giuseppe.agostino@geopec.it

Visura storica per immobile

Situazione degli atti informatizzati al 02/10/2023

CATASTO FABBRICATI

Dati della richiesta	Comune di BOVALINO (Codice: B098) Provincia di REGGIO DI CALABRIA
Catasto Fabbricati	Foglio: 20 Particella: 444

INTESTATO

1	(1) Proprietà 1/1
---	-------------------

Unità immobiliare dal 08/12/2018

N.	DATI IDENTIFICATIVI				DATI DI CLASSAMENTO				DATI DERIVANTI DA		
	Sezione Urbana	Foglio	Particella	Sub	Zona Cens.	Micro Zona	Categoria	Classe Consistenza		Superficie Catastale	Rendita
1		20	444				D/8			Euro 5.400,00	VARIAZIONE TOPONOMASTICA del 08/12/2018 Pratica n. RC0220246 in atti dal 08/12/2018 VARIAZIONE TOPONOMASTICA DERIVANTE DA AGGIORNAMENTO ANSC (n. 65526.1/2018)
Indirizzo	STRADA STATALE 112 n. N Piano T										
Notifica	Notifica in corso con protocollo n. RC0072109 del 07/04/2004						Partita	Mod.58			

Mappali Terreni Correlati
Codice Comune B098 - Foglio 20 - Particella 444

Situazione dell'unità immobiliare dal 16/10/2014

N.	DATI IDENTIFICATIVI				DATI DI CLASSAMENTO				DATI DERIVANTI DA		
	Sezione Urbana	Foglio	Particella	Sub	Zona Cens.	Micro Zona	Categoria	Classe Consistenza		Superficie Catastale	Rendita
1		20	444				D/8			Euro 5.400,00	VARIAZIONE TOPONOMASTICA del 16/10/2014 Pratica n. RC0321691 in atti dal 16/10/2014 VARIAZIONE DI TOPONOMASTICA (n. 187184.1/2014)
Indirizzo	VIA STRADA STATALE 112 DIR n. N Piano T										
Notifica	Notifica in corso con protocollo n. RC0072109 del 07/04/2004						Partita	Mod.58			

Visura storica per immobile

Situazione degli atti informatizzati al 02/10/2023

Situazione dell'unità immobiliare dal 27/03/2004

N.	DATI IDENTIFICATIVI				DATI DI CLASSAMENTO				DATI DERIVANTI DA			
	Sezione Urbana	Foglio	Particella	Sub	Zona Cens.	Micro Zona	Categoria	Classe	Consistenza	Superficie Catastale	Rendita	
1		20	444				D/8				Euro 5.400,00	VARIAZIONE NEL CLASSAMENTO del 27/03/2004 Pratica n. RC0063805 in atti dal 27/03/2004 VARIAZIONE DI CLASSAMENTO (n. 9784.1/2004)
Indirizzo												
[Notifica in corso con protocollo n. RC0072109 del 07/04/2004] CONTRADA SANDRECCHI n. N Piano T												
Partita												
Mod.58												

Situazione dell'unità immobiliare dal 30/10/2003

N.	DATI IDENTIFICATIVI				DATI DI CLASSAMENTO				DATI DERIVANTI DA			
	Sezione Urbana	Foglio	Particella	Sub	Zona Cens.	Micro Zona	Categoria	Classe	Consistenza	Superficie Catastale	Rendita	
1		20	444				D/8				Euro 4.262,00	COSTITUZIONE del 30/10/2003 Pratica n. RC0240777 in atti dal 30/10/2003 COSTITUZIONE (n. 2368.1/2003)
Indirizzo												
LOCALITA' SANDRECCI n. N Piano T												
Partita												
Mod.58												
Annotazioni												
-classamento e rendita proposti (d.m. 701/94)												

L'intestazione alla data della richiesta deriva dai seguenti atti:

Situazione degli intestati dal 12/02/2008

N.	DATI ANAGRAFICI	CODICE FISCALE	DIRITTI E ONERI REALI
1			(1) Proprietà' 1/1
DATI DERIVANTI DA			
Atto del 12/02/2008 Pubblico ufficiale FEDERICO SALVATORE Sede ROCCELLA IONICA (RC) Repertorio n. 16774 - COMPRAVENDITA Nota presentata con Modello Unico n. 2234.1/2008 [Rapporto PI di REGGIO CALABRIA in atti dal 15.02/2008]			

Situazione degli intestati dal 30/10/2003

N.	DATI ANAGRAFICI	CODICE FISCALE	DIRITTI E ONERI REALI
1			(1) Proprietà' 1000/1000 fino al 12/02/2008
DATI DERIVANTI DA			
COSTITUZIONE del 30/10/2003 Pratica n. RC0240777 in atti dal 30/10/2003 COSTITUZIONE (n. 2368.1/2003)			

Visura storica per immobile

Situazione degli atti informatizzati al 02/10/2023

Data: 02/10/2023 Ora: 17.01.12

Visura n.: T303949 Pag: 3

Fine

Visura storica per immobile

Situazione degli atti informatizzati al 02/10/2023

CATASTO TERRENI

Dati della richiesta	Comune di BOVALINO (Codice: B098)	
	Provincia di REGGIO DI CALABRIA	
Catasto Terreni	Foglio: 20 Particella: 444	

Area di enti urbani e promiscui dal 14/10/2003

N.	DATI IDENTIFICATIVI				DATI CLASSAMENTO				DATI DERIVANTI DA
	Foglio	Particella	Sub	Porz	Qualità Classe	Superficie(m ²) ha are ca	Deduz	Reddito	
1	20	444	-	-	ENTE URBANO	27 90		Agrario	Tipo Mappale del 14/10/2003 Pratica n. RC0224358 in atti dal 14/10/2003 (n. 224358.1/2003)
Notifica					Partita	1			

Nella variazione sono stati soppressi i seguenti immobili:

Foglio:20 Particella:63 ;

Mappali Fabbricati Correlati

Codice Comune B098 - Foglio 20 - Particella 444/

Situazione dell'unità immobiliare che ha originato il precedente dal 14/10/2003

N.	DATI IDENTIFICATIVI				DATI CLASSAMENTO				DATI DERIVANTI DA
	Foglio	Particella	Sub	Porz	Qualità Classe	Superficie(m ²) ha are ca	Deduz	Reddito	
1	20	63	-	-	VIGNETO 1	27 90	A2	Dominicale Euro 22,05 Agrario Euro 12,97	Variazione del 14/10/2003 Pratica n. RC0224358 in atti dal 14/10/2003 (n. 224358.1/2003)
Notifica					Partita				
Annotazioni					di studio: comprende le particelle:215				

Nella variazione sono stati soppressi i seguenti immobili:

Foglio:20 Particella:215 ;

Visura storica per immobile

Situazione degli atti informatizzati al 02/10/2023

Situazione dell'unità immobiliare dal 24/03/2003

N.	DATI IDENTIFICATIVI				DATI CLASSAMENTO				DATI DERIVANTI DA	
	Foglio	Particella	Sub	Porz	Qualità Classe	Superficie(m ²) ha are ca	Deduz	Reddito		FRAZIONAMENTO del 28/02/1973 Pratica n. 82136 in atti dal 24/03/2003 (n. 7.1/1973)
1	20	63		-	VIGNETO 1	29 74	A2	Dominicale Euro 16,39	Agrario Euro 9,64	
Notifica										
Partita										

Sono stati inoltre variati i seguenti immobili:

Foglio:20 Particella:215 ;

Situazione dell'unità immobiliare dall'impianto meccanografico

N.	DATI IDENTIFICATIVI				DATI CLASSAMENTO				DATI DERIVANTI DA	
	Foglio	Particella	Sub	Porz	Qualità Classe	Superficie(m ²) ha are ca	Deduz	Reddito		Impianto meccanografico del 10/05/1976
1	20	63		-	VIGNETO 1	27 90	A2	Dominicale Euro 22,05 L. 42.687	Agrario Euro 12,97 L. 25.110	
Notifica										
Partita										
4008										

L'intestazione alla data della richiesta deriva dai seguenti atti:

Situazione degli intestati dal 04/08/1992

N.	DATI ANAGRAFICI		CODICE FISCALE	DIRITTI E ONERI REALI
1				(1) Proprietà' fino al 14/10/2003
DATI DERIVANTI DA				
Atto del 04/08/1992 Pubblico ufficiale MARIA FEDERICO Sede BIANCO (RC) Repertorio n. 7416 - UR Sede LOCRI (RC) Registrazione n. 1416 registrato in data 24/08/1992 - COMPRAVENDITA Voltura n. 2518.1/1993 - Pratica n. 59742 in atti dal 13/03/2001				

Situazione degli intestati dal 15/08/1991

N.	DATI ANAGRAFICI		CODICE FISCALE	DIRITTI E ONERI REALI
1				(1) Proprietà' 1/3 fino al 04/08/1992
2				(1) Proprietà' 1/3 fino al 04/08/1992
3				(1) Proprietà' 1/3 fino al 04/08/1992

Visura storica per immobile

Situazione degli atti informatizzati al 02/10/2023

DATI DERIVANTI DA	DENUNZIA (NEI PASSAGGI PER CAUSA DI MORTE) del 15/08/1991 - UR Sede LOCRI (RC) Registrazione Volume 189 n. 12 registrato in data 17/01/1992 - SUCCESSIONE Voltura n. 1190.1/1992 - Pratica n. 225499 in atti dal 09/10/2001
--------------------------	---

Situazione degli intestati relativa ad atto del 06/05/1975 (antecedente all'impianto meccanografico)

N.	DATI ANAGRAFICI	CODICE FISCALE	DIRITTI E ONERI REALI
1			(99) Da verificare fino al 15/08/1991
DATI DERIVANTI DA	Atto del 06/05/1975 Pubblico ufficiale TUCCILLO Sede BRANCALEONE (RC) Repertorio n. 484 - UR Sede LOCRI (RC) Registrazione n. 980 registrato in data 26/05/1975 - Voltura n. 50382 in atti dal 01/09/1982		

Situazione degli intestati relativa ad atto del 04/12/1974 (antecedente all'impianto meccanografico)

N.	DATI ANAGRAFICI	CODICE FISCALE	DIRITTI E ONERI REALI
1			(4) Comproprietario per 5/6 fino al 06/05/1975
2			(4) Comproprietario per 5/6 fino al 06/05/1975
3			(30) Usufruttuario parziale fino al 06/05/1975
4			(4) Comproprietario per 5/6 fino al 06/05/1975
DATI DERIVANTI DA	DENUNZIA (NEI PASSAGGI PER CAUSA DI MORTE) del 04/12/1974 - UR Sede LOCRI (RC) Registrazione Volume 172 n. 156 registrato in data 09/04/1975 - Voltura n. 50282 in atti dal 01/09/1982		

Situazione degli intestati relativa ad atto del 30/06/1968 (antecedente all'impianto meccanografico)

N.	DATI ANAGRAFICI	CODICE FISCALE	DIRITTI E ONERI REALI
1			(1) Proprietà 1/6 fino al 06/05/1975
2			(4) Comproprietario per 5/6 fino al 04/12/1974
3			(4) Comproprietario per 5/6 fino al 04/12/1974
DATI DERIVANTI DA	DENUNZIA (NEI PASSAGGI PER CAUSA DI MORTE) del 30/06/1968 - UR Sede ARDORE (RC) Registrazione Volume 104 n. 49 registrato in data 20/04/1971 - Voltura n. 1382 in atti dal 01/09/1982		

Situazione degli intestati dall'impianto meccanografico

N.	DATI ANAGRAFICI	CODICE FISCALE	DIRITTI E ONERI REALI
1			(4) Comproprietario per 1/6 fino al 30/06/1968
2			(1) Proprietà 1/6 fino al 30/06/1968
3			(1) Proprietà 4/6 fino al 30/06/1968
4			(4) Comproprietario per 1/6 fino al 30/06/1968
DATI DERIVANTI DA	Impianto meccanografico del 10/05/1976		

TRIBUNALE CIVILE DI LOCRI

~ ESECUZIONI IMMOBILIARI ~

Reg. Es. Immobiliari n. 41/2022
G. Es. Dott.ssa Mariagrazia GALATI

Prossima Udiienza il 13/11/2023

Causa

Tra


Contro

ALLEGATO 14
STRALCIO CATASTALE
COMUNE DI BOVALINO FOGLIO N. 20

C.T.U.

Geom. Giuseppe AGOSTINO

PEC: giuseppe.agostino@geopec.it

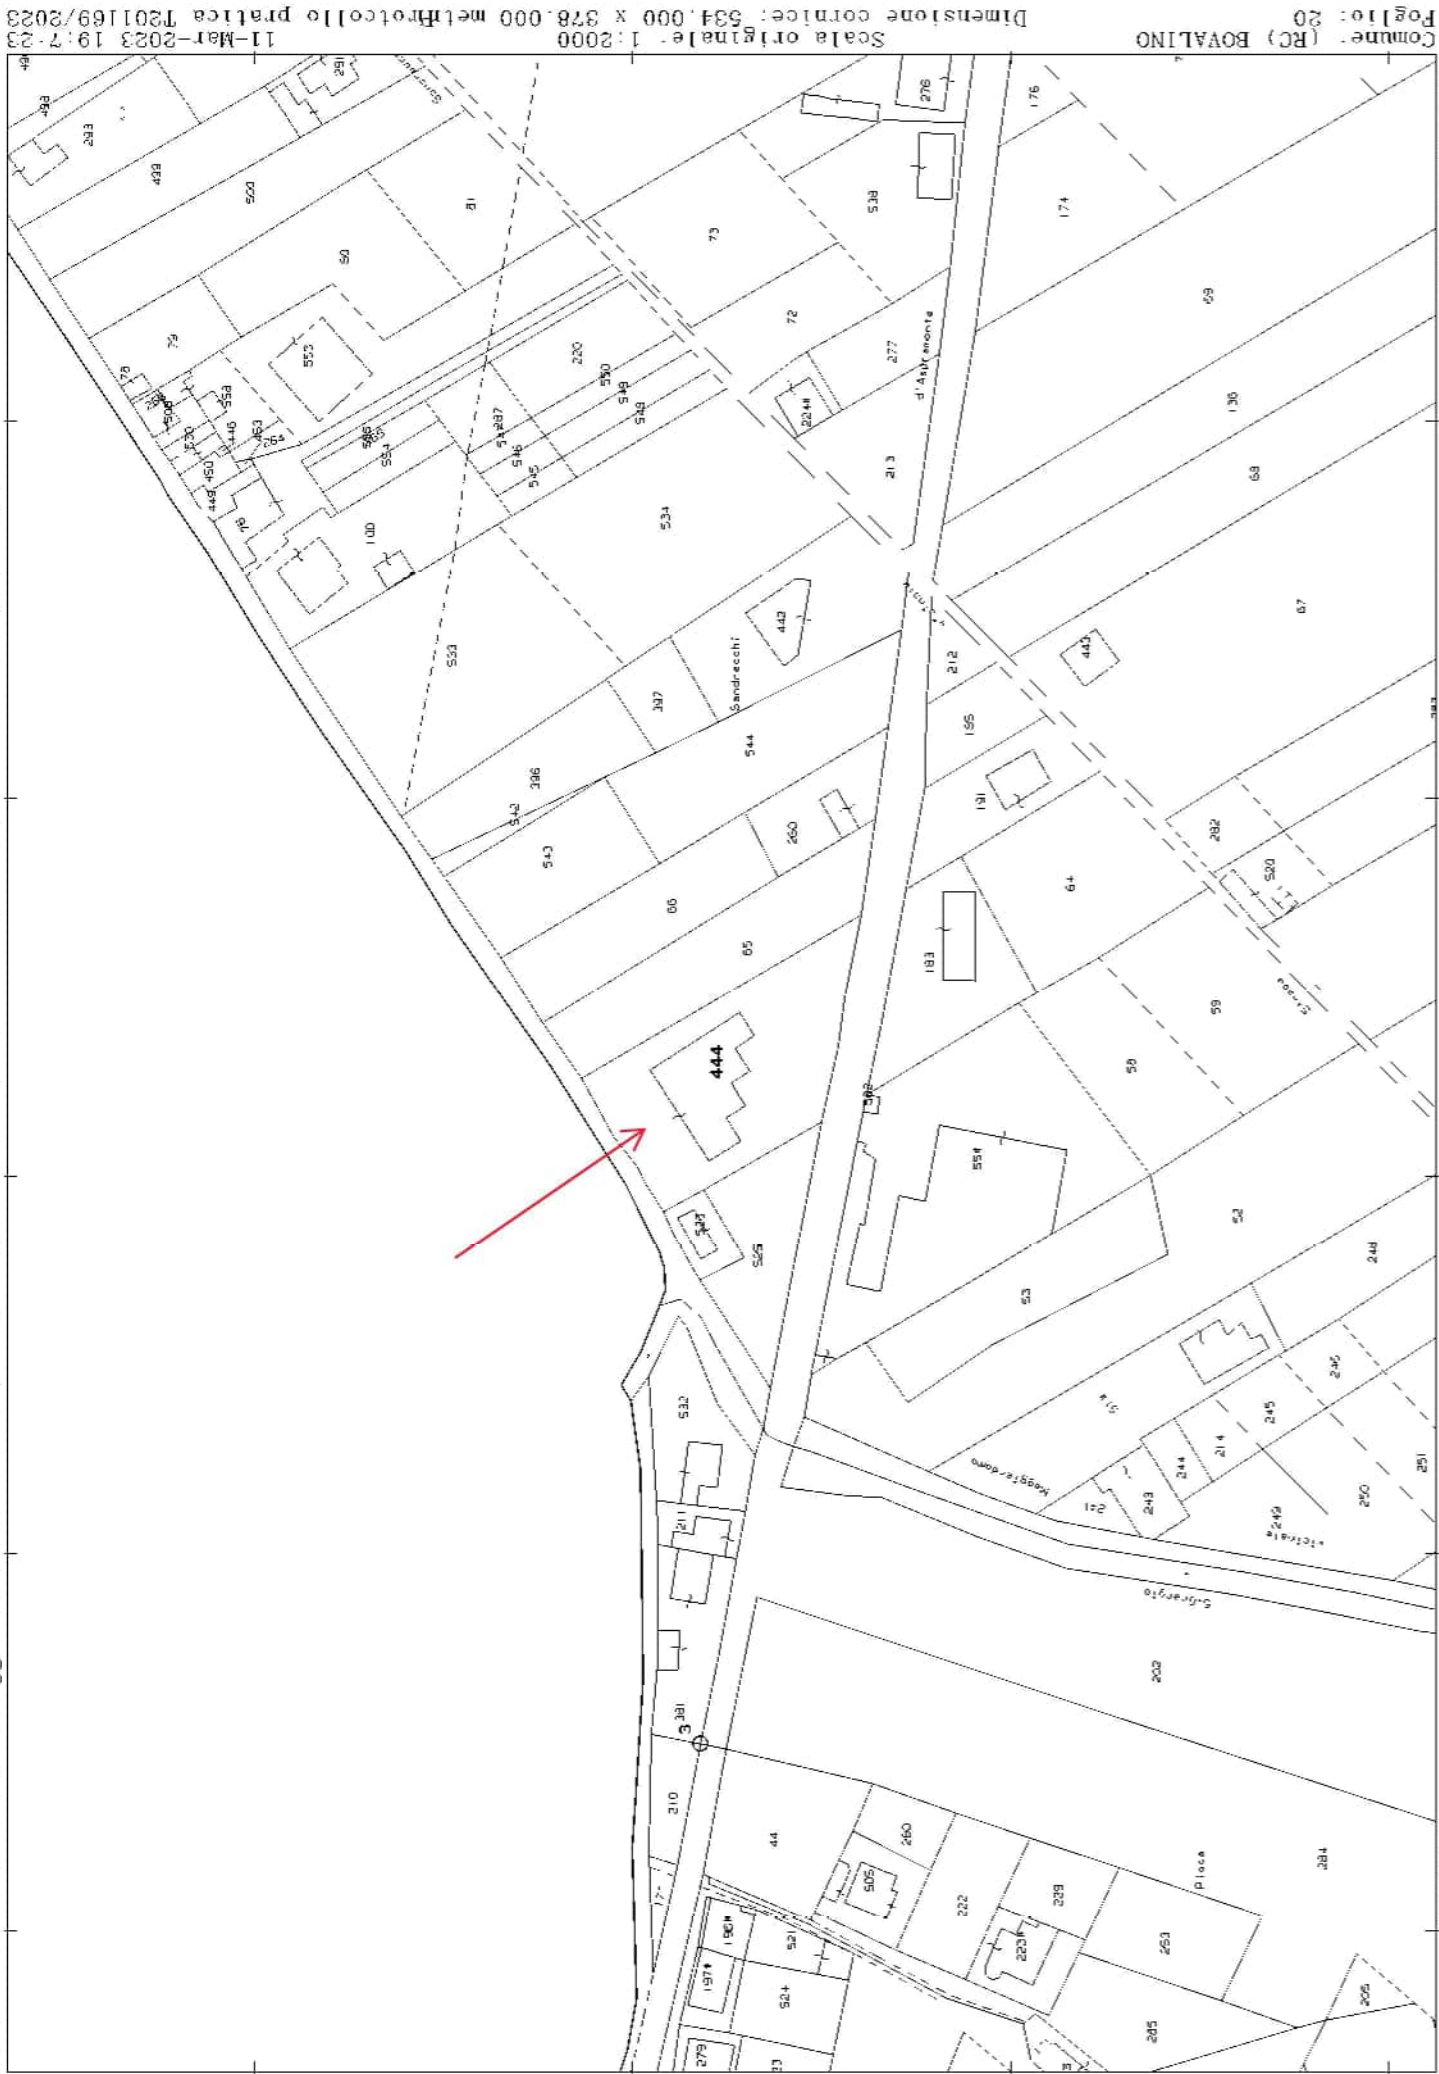

11-Mar-2023 19:23
Scala originale: 1:2000
Dimensione cornice: 534,000 X 378,000 metri
Foglio: 20
Comune: (RC) BOVALINO

N=110900

E=-23300

I Particella: 444

TRIBUNALE CIVILE DI LOCRI

~ ESECUZIONI IMMOBILIARI ~

Reg. Es. Immobiliari n. 41/2022
G. Es. Dott.ssa Mariagrazia GALATI

Prossima Udiienza il 13/11/2023

Causa

Tra

Contro

ALLEGATO 15
ELABORATO PLANIMETRICO
FOGLIO N. 20 P.LLA 444

C.T.U.


Geom. Giuseppe AGOSTINO

PEC: giuseppe.agostino@geopec.it

ELABORATO PLANIMETRICO	
Compilato da: Garreffa Carmelo	
Iscritto all'albo: Geometri	
Prov. Reggio Calabria	N. 1103

Agenzia del Territorio
CATASTO FABBRICATI
Ufficio Provinciale di
Reggio Calabria

Comune di Bovalino		Protocollo n. RC0240777 del 30/10/2003	
Sezione:	Foglio: 20	Particella: 444	Tipo Mappale n. 224358 del 10/10/2003
Dimostrazione grafica dei subalterni			Scala 1 : 500

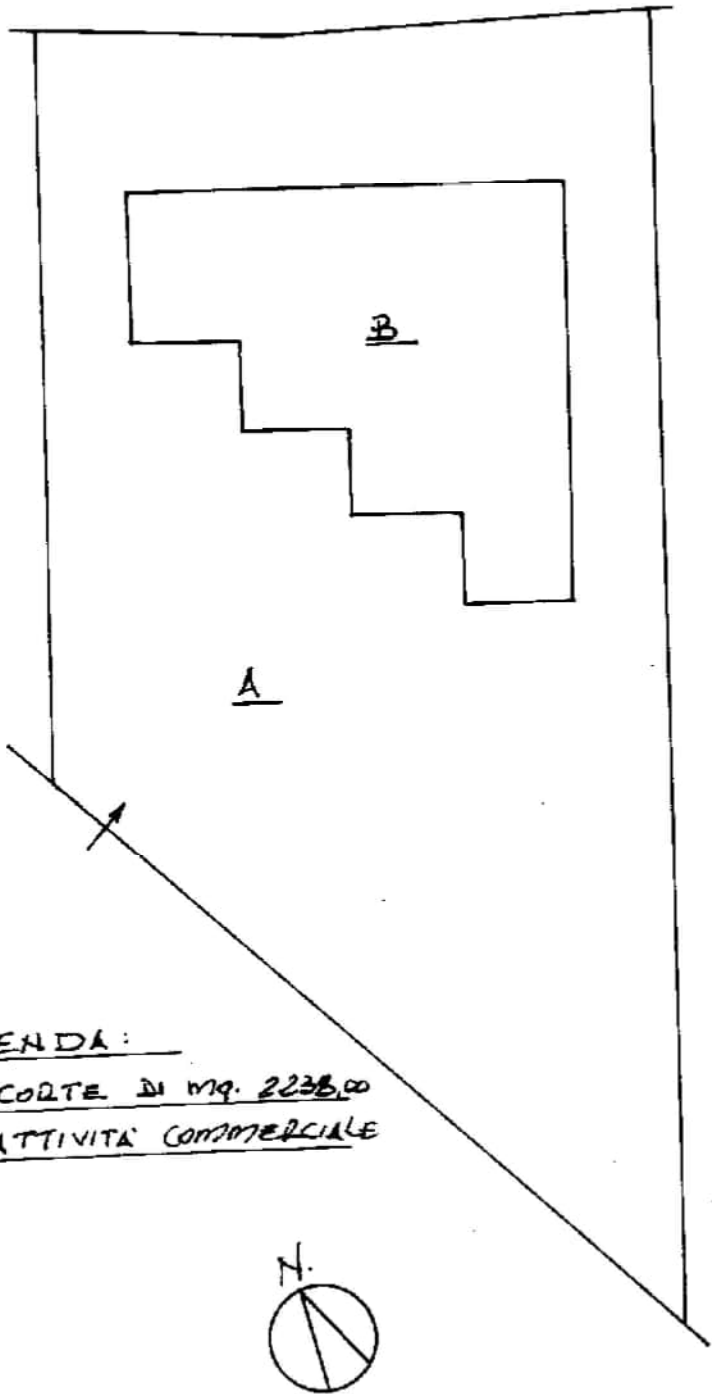

LEGENDA:
A: COLTE DI MQ. 2238,00
B: ATTIVITA' COMMERCIALE

Elaborato Planimetrico - Catasto dei Fabbricati - Situazione al 11/03/2023 - Comune di BOVALINO(B098) - < Foglio 20 Particella 444 >

Ultima planimetria in atti

TRIBUNALE CIVILE DI LOCRI

~ ESECUZIONI IMMOBILIARI ~

Reg. Es. Immobiliari n. 41/2022
G. Es. Dott.ssa Mariagrazia GALATI

Prossima Udiienza il 13/11/2023

Causa

Tra

Contro

ALLEGATO 16

PLANIMETRIA CATASTALE
PRESENTE IN BANCA DATI

C.T.U.

Geom. Giuseppe AGOSTINO

PEC: giuseppe.agostino@geopec.it

**Agenzia del Territorio
CATASTO FABBRICATI
Ufficio Provinciale di
Reggio Calabria**

Dichiarazione protocollo n. RC0240777 del 30/10/2003

Planimetria di u.i.u. in Comune di Bovalino

Localita' Sandrechi

civ. N

Identificativi Catastali:

Sezione:

Foglio: 20

Particella: 444

Subalterno:

Compilata da:

Garreffa Carmelo

Iscritto all'albo:

Geometri

Prov. Reggio Calabria


N. 1103

Scheda n. 1

Scala 1:200

PIANO TERRA

h = 5.00

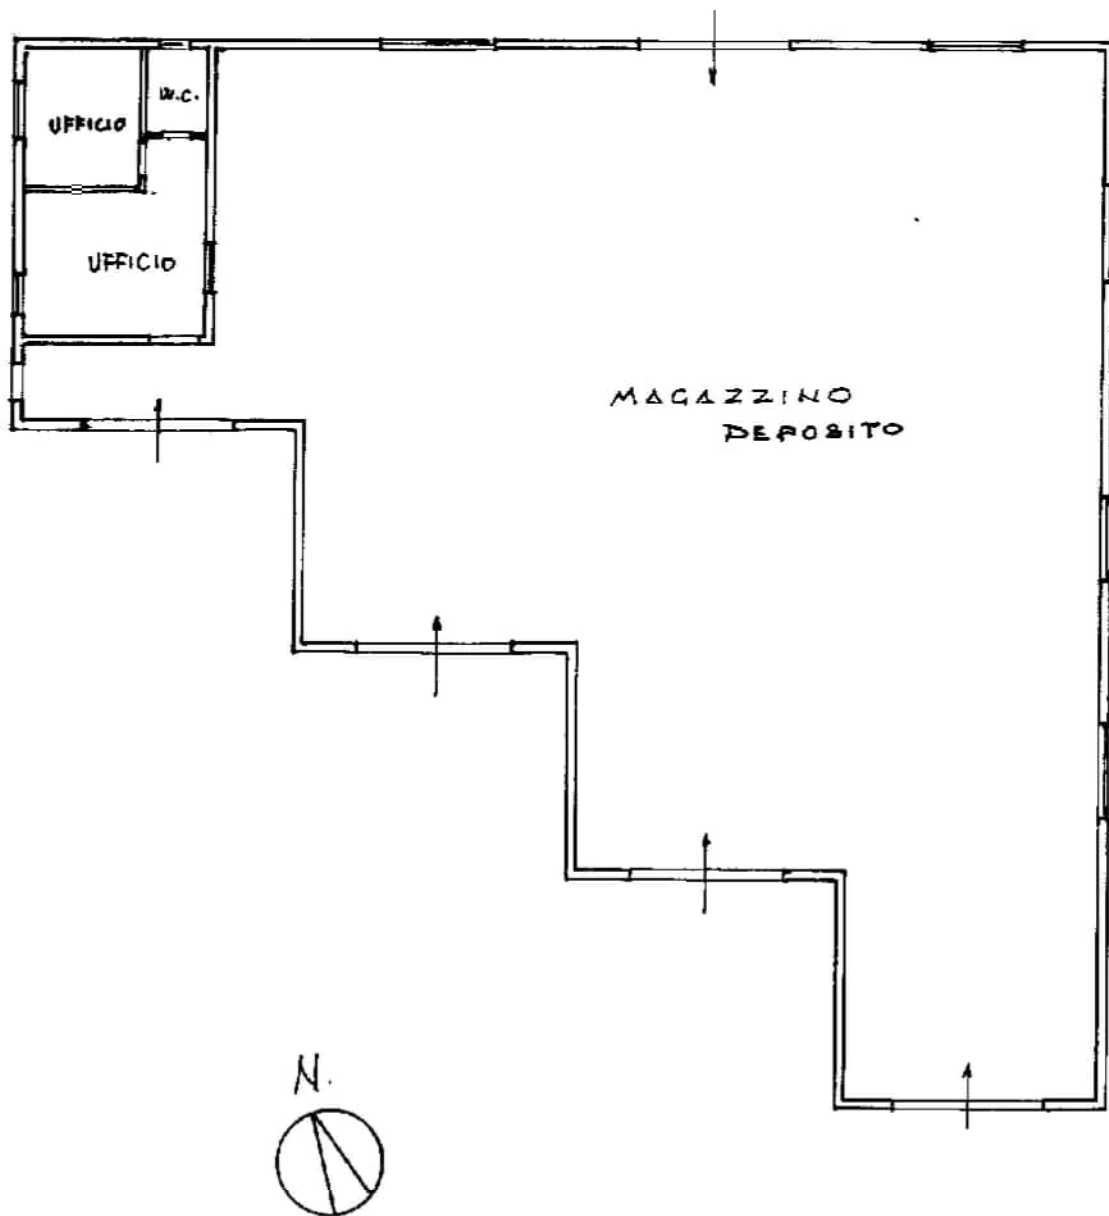

Catasto dei Fabbricati - Situazione al 11/03/2023 - Comune di BOVALINO(B098) - < Foglio 20 - Particella 444 - Subalterno >
STRADA STATALE 112 n. N Piano T

Ultima planimetria in atti

TRIBUNALE CIVILE DI LOCRI

~ ESECUZIONI IMMOBILIARI ~

Reg. Es. Immobiliari n. 41/2022
G. Es. Dott.ssa Mariagrazia GALATI

Prossima Udiienza il 13/11/2023

Causa

Tra

Contro

ALLEGATO 17 DISEGNI PLANIMETRICI

C.T.U.


Geom. Giuseppe AGOSTINO

PEC: giuseppe.agostino@geopec.it

SCALA 1:200

**Stato di Progetto
originale del 1993**

Allegato 17/A

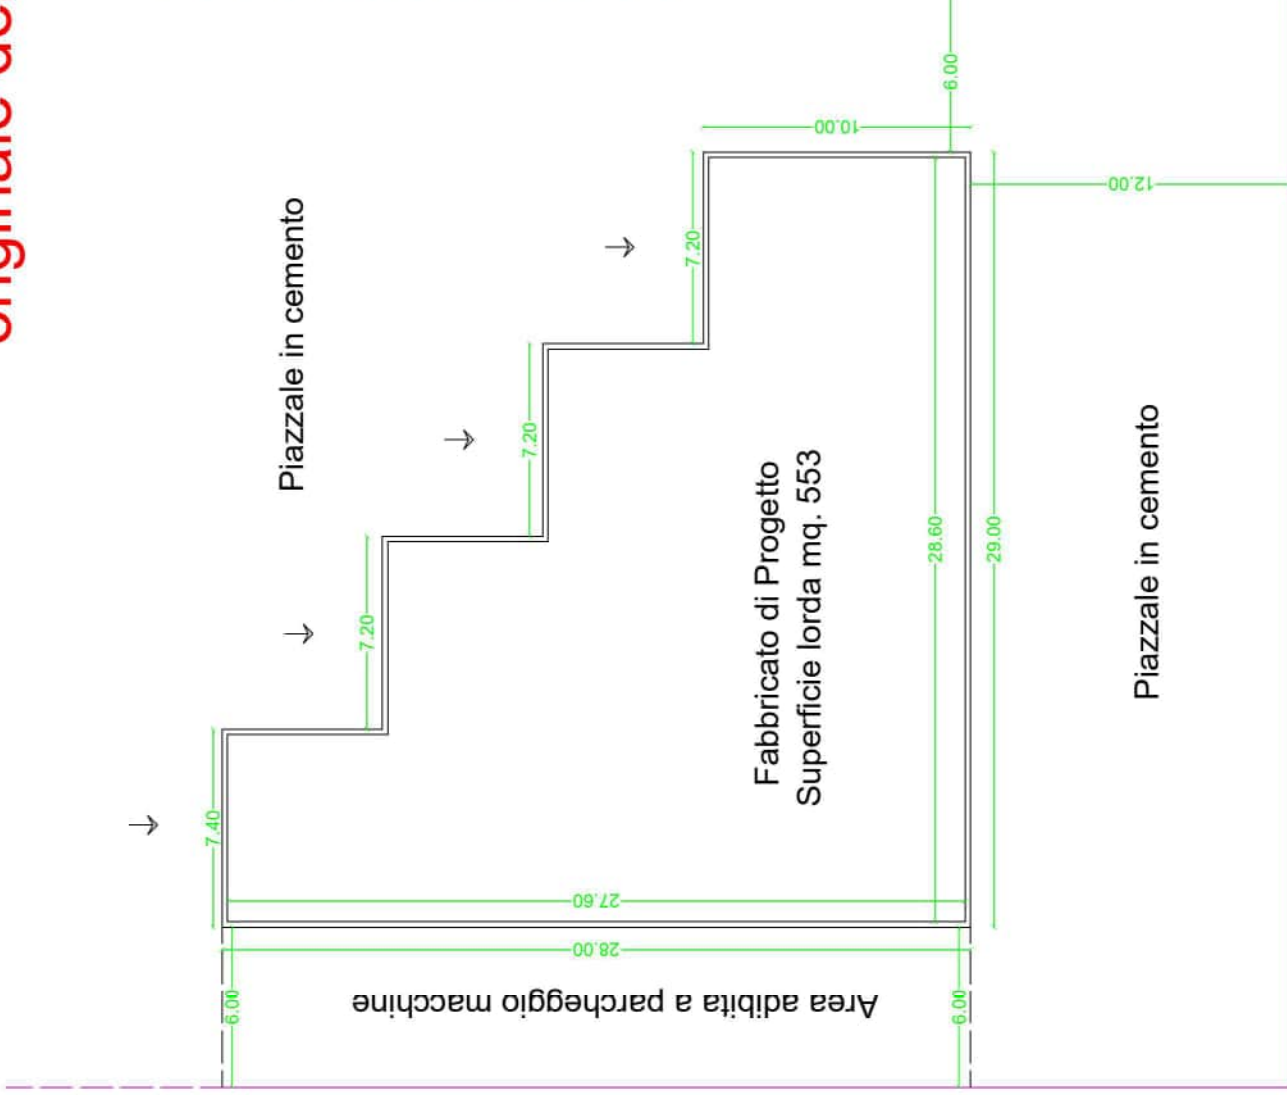

Comune di Bovalino (RC)
U.i.u. Foglio 20 P.IIa 444
C.da Sandrecchi SNC


CTU Geom. Giuseppe Agostino
Gioiosa Ionica (RC) lì 03/10/2023



SCALA 1:200

Stato dei luoghi
Sopralluogo del 30/03/2023

Allegato 17/B

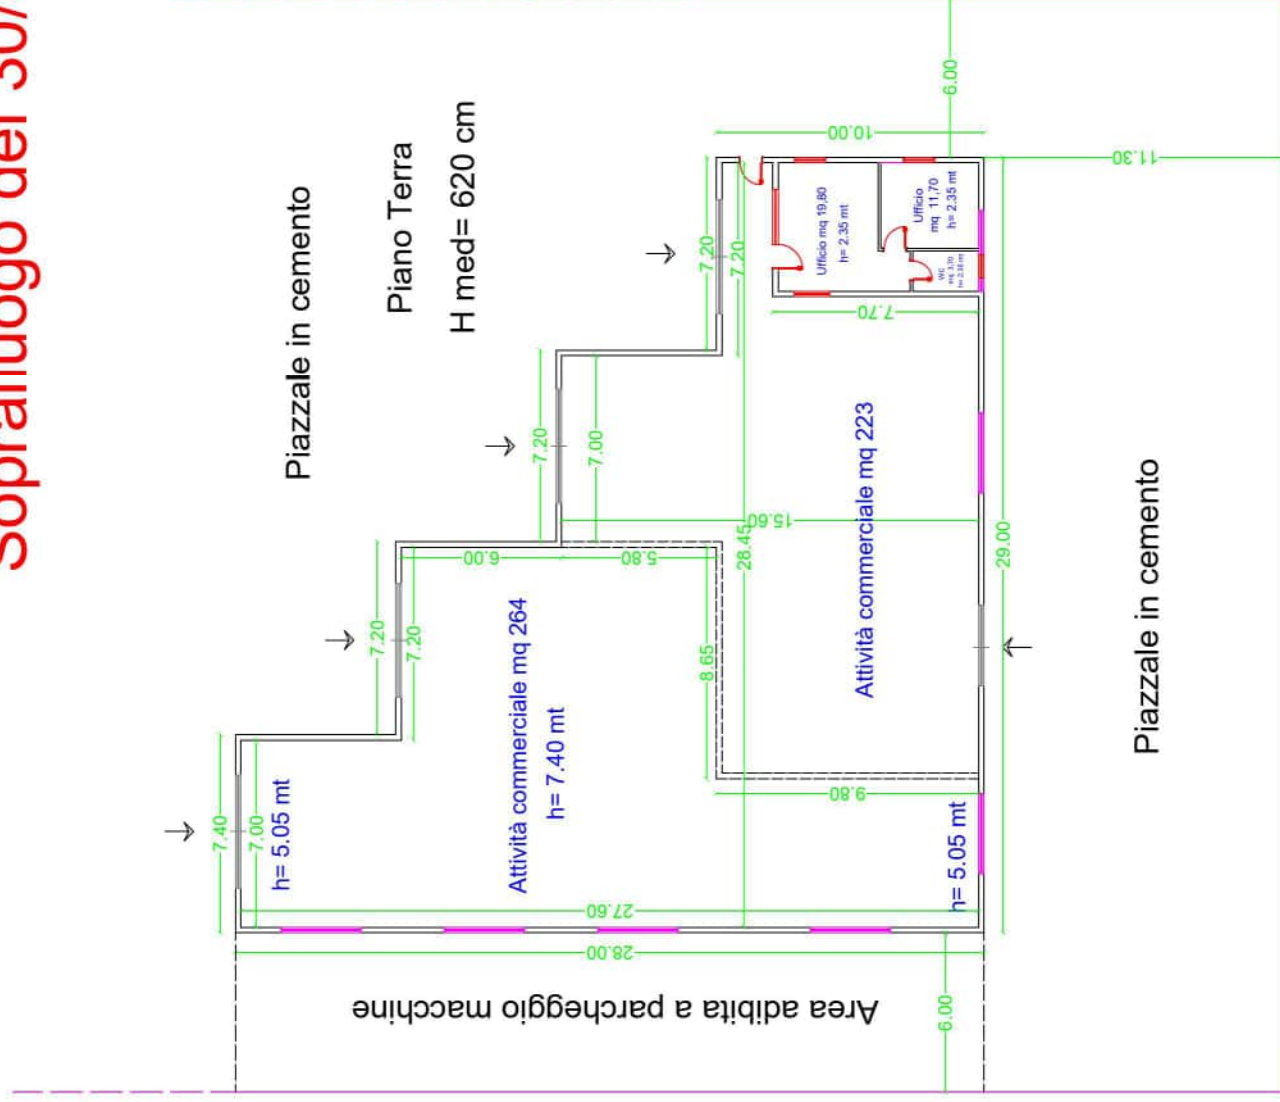

Comune di Bovalino (RC)
U.i.u. Foglio 20 P.IIa 444
C.da Sandrecchi SNC

Fabbricato con superficie lorda di mq. 553

CTU Geom. Giuseppe Agostino
Gioiosa Ionica (RC) lì 03/10/2023



Allegato 17/C

Planimetria Catastale
del 30/10/2003

Superficie intero lotto mq. 2.790

Comune di Bovalino (RC)

U.i.u. Foglio 20 P.IIa 444

C.da Sandrecchi SNC

CTU Geom. Giuseppe Agostino

Gioiosa Ionica (RC) li 03/10/2023



Strada Comunale

Particella 65

Fabbricato
mq 553

Piazzale
mq 2237

Strada Statale SS 112

Particella 526

Particella 525

SCALA 1:200