


MURO DI SOSTEGNO IN C.A.

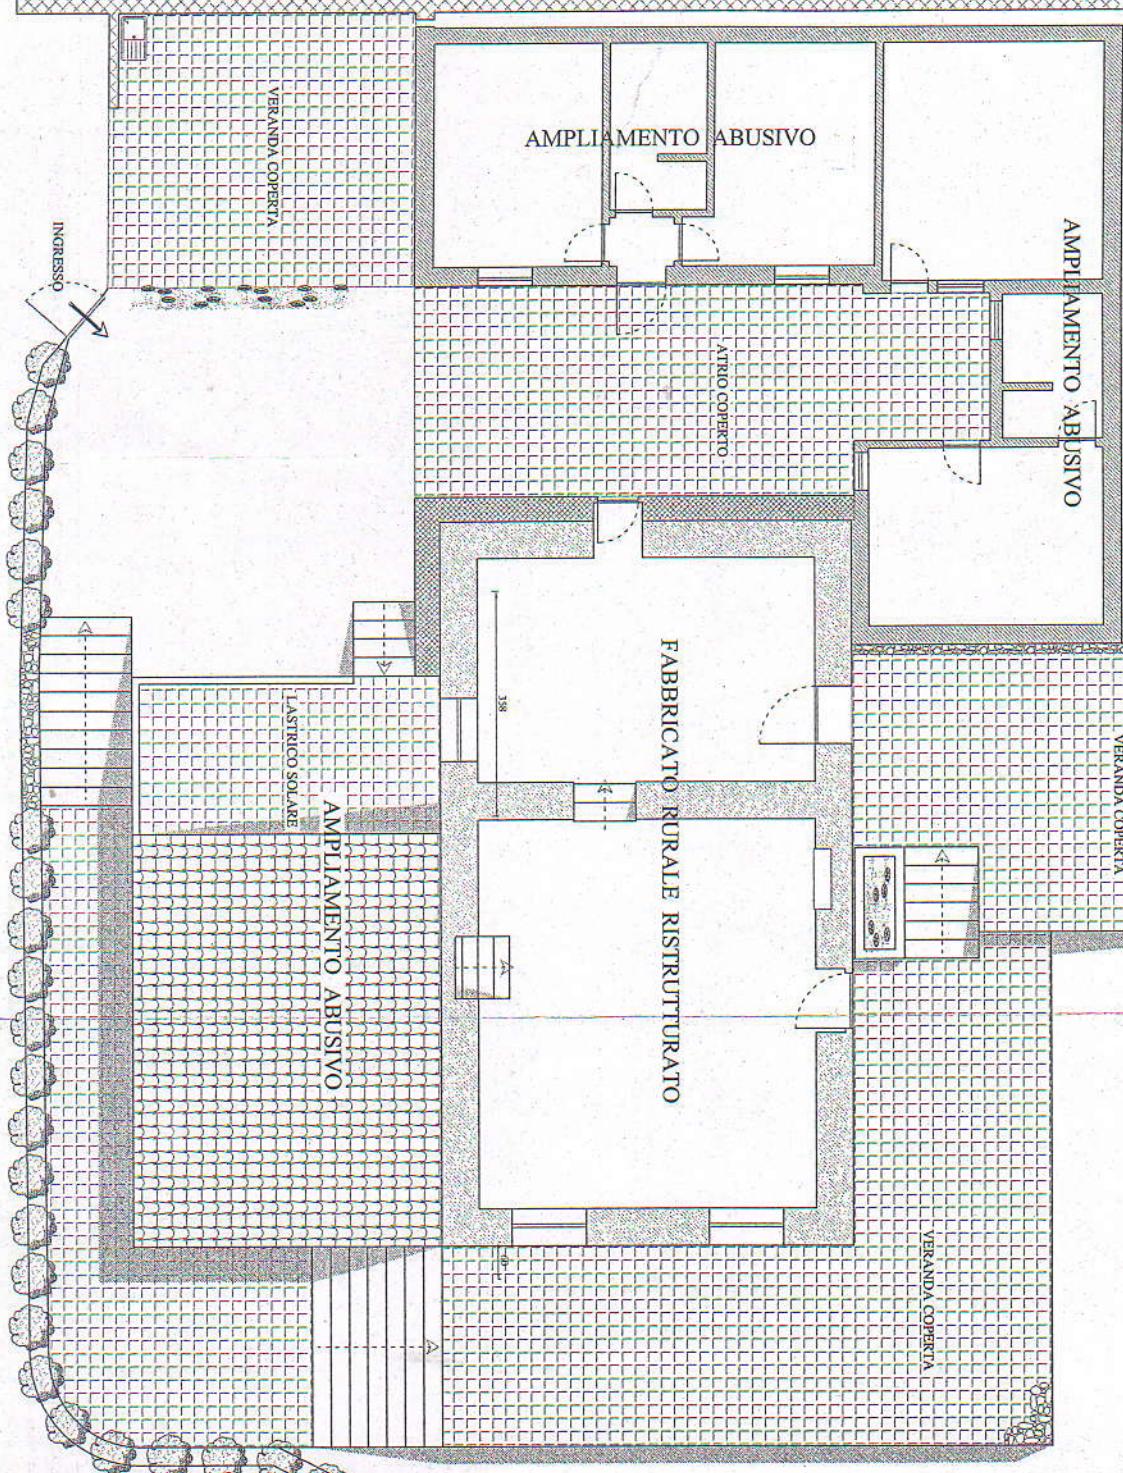

RECINZIONE SUOLO GAMBARDELLA

