PIANTA QUOTATA
PIANO TERRA / SEMINTERRATO
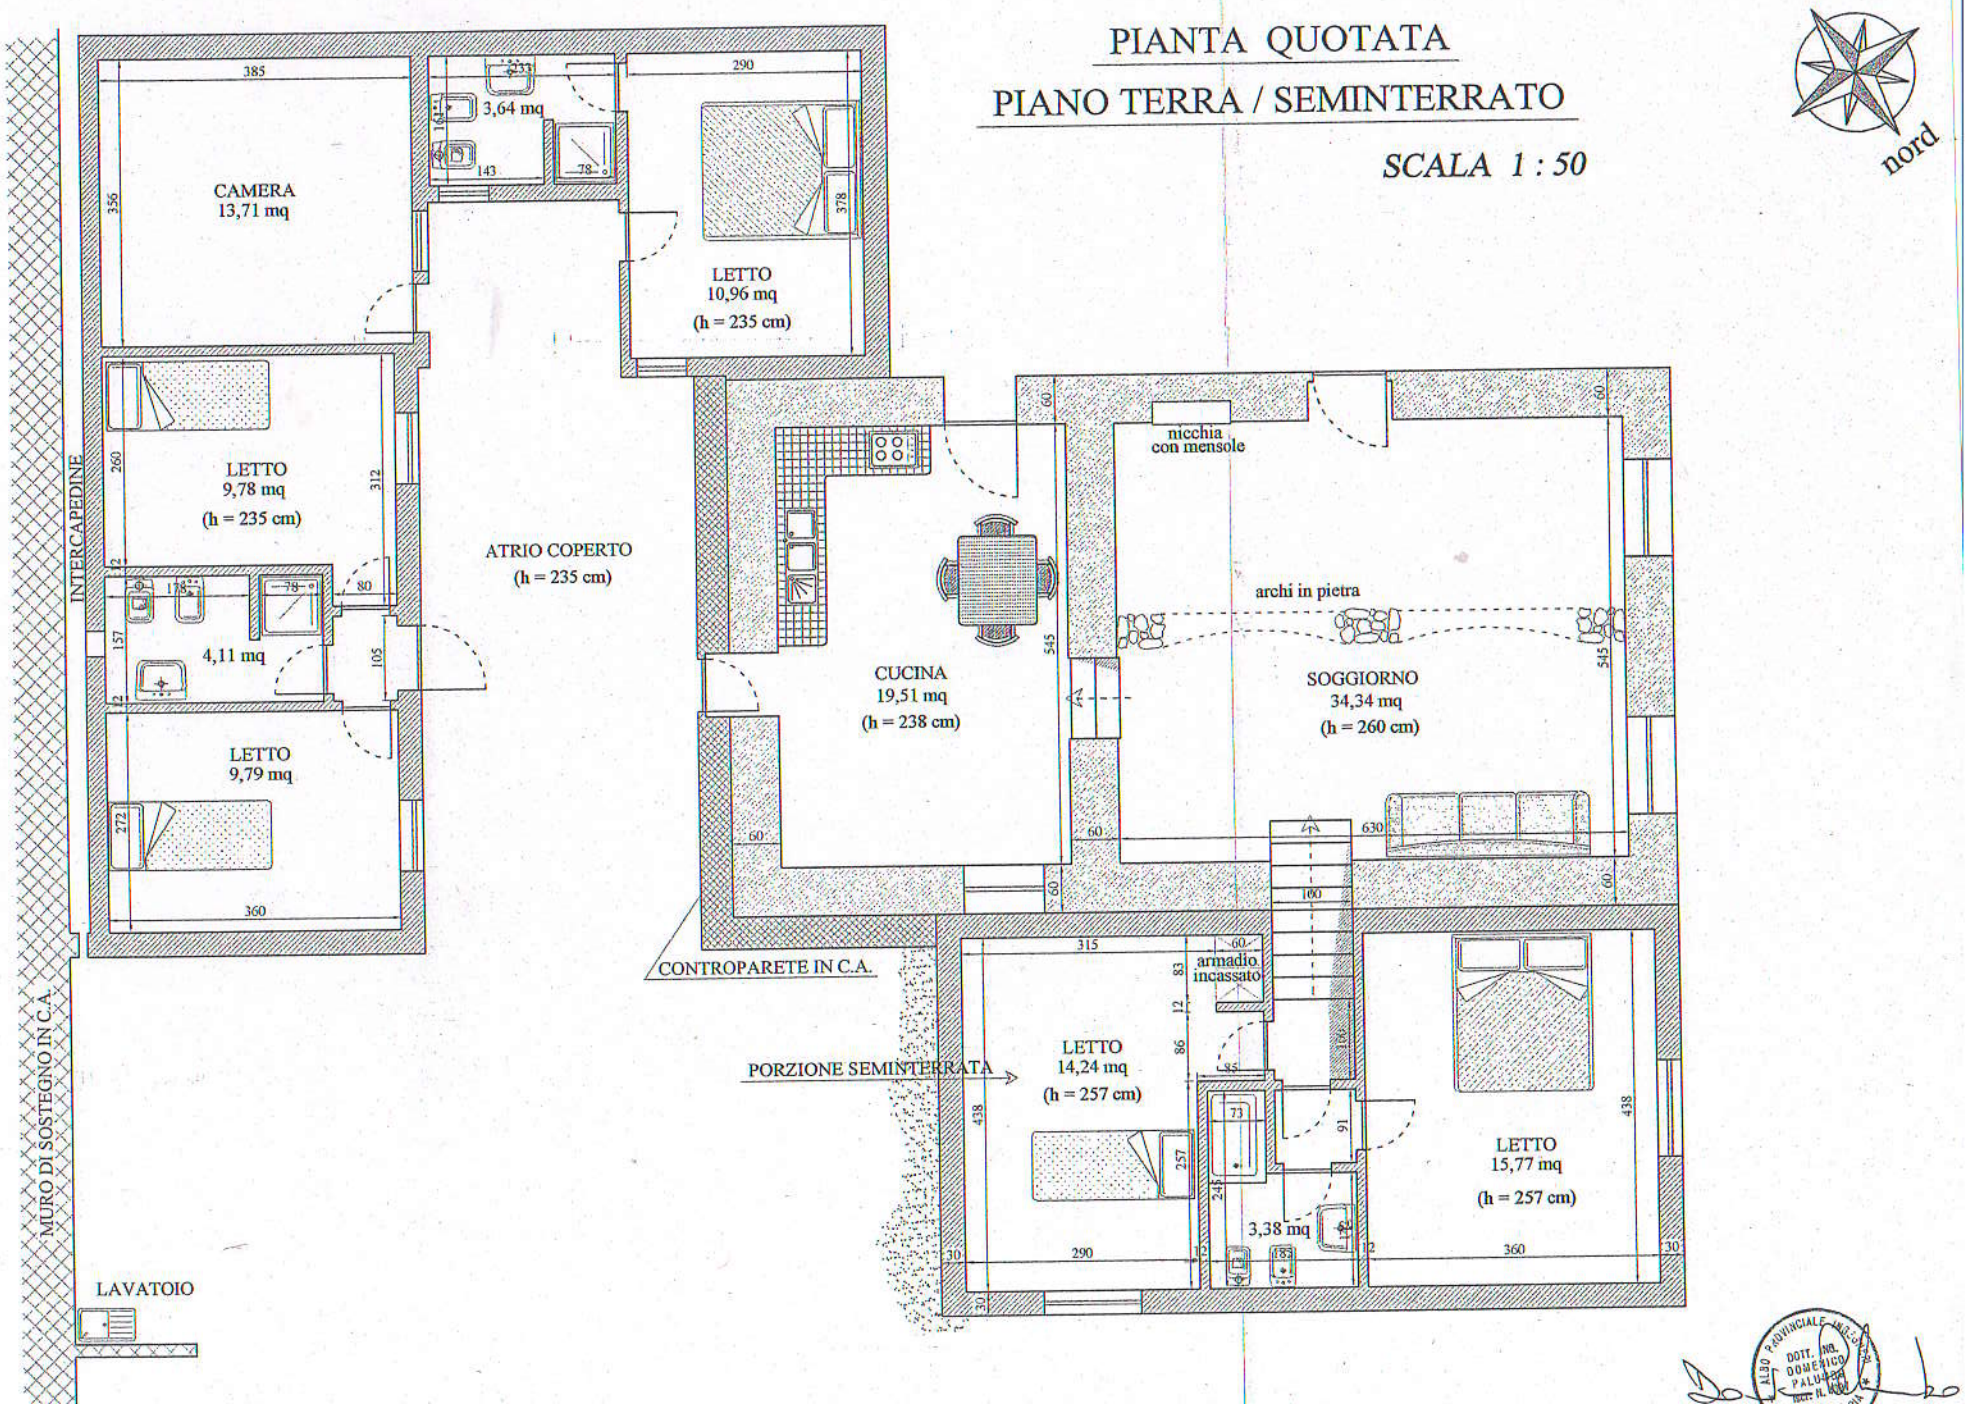
SCALA 1 : 50