



ALLEGATO 007

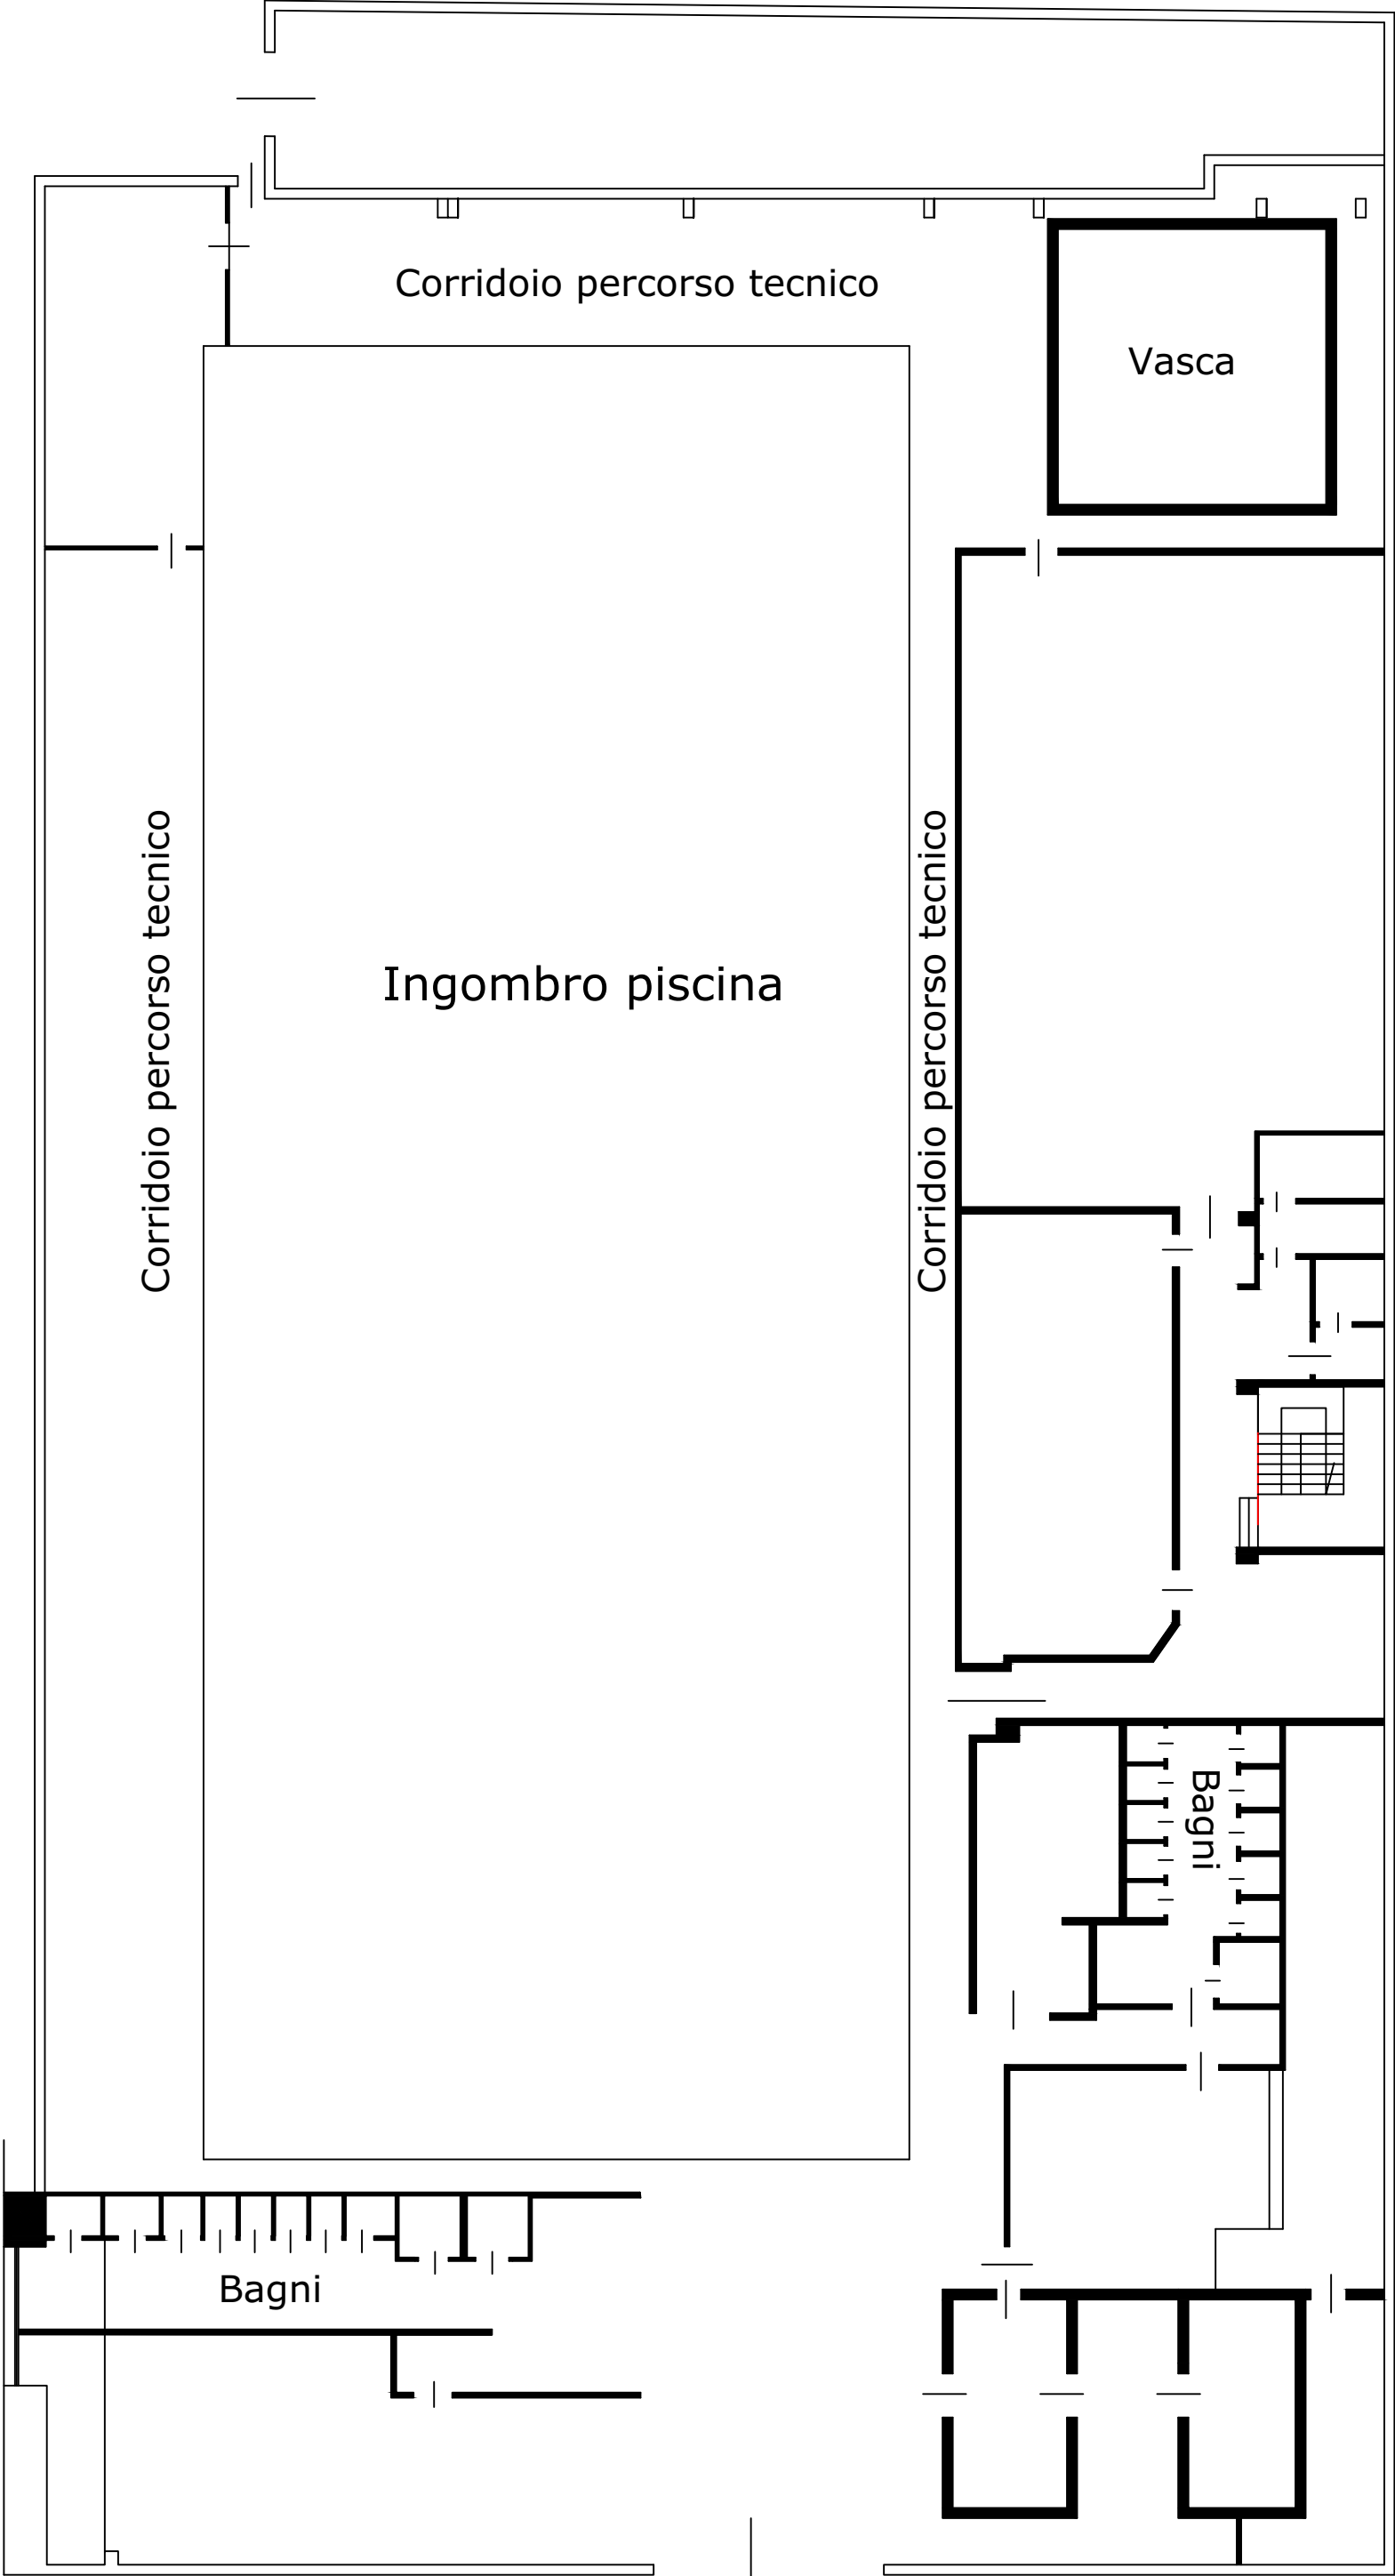

PIANTA PIANO SEMINTERRATO



PIANTA PIANO TERRA-PISCINA

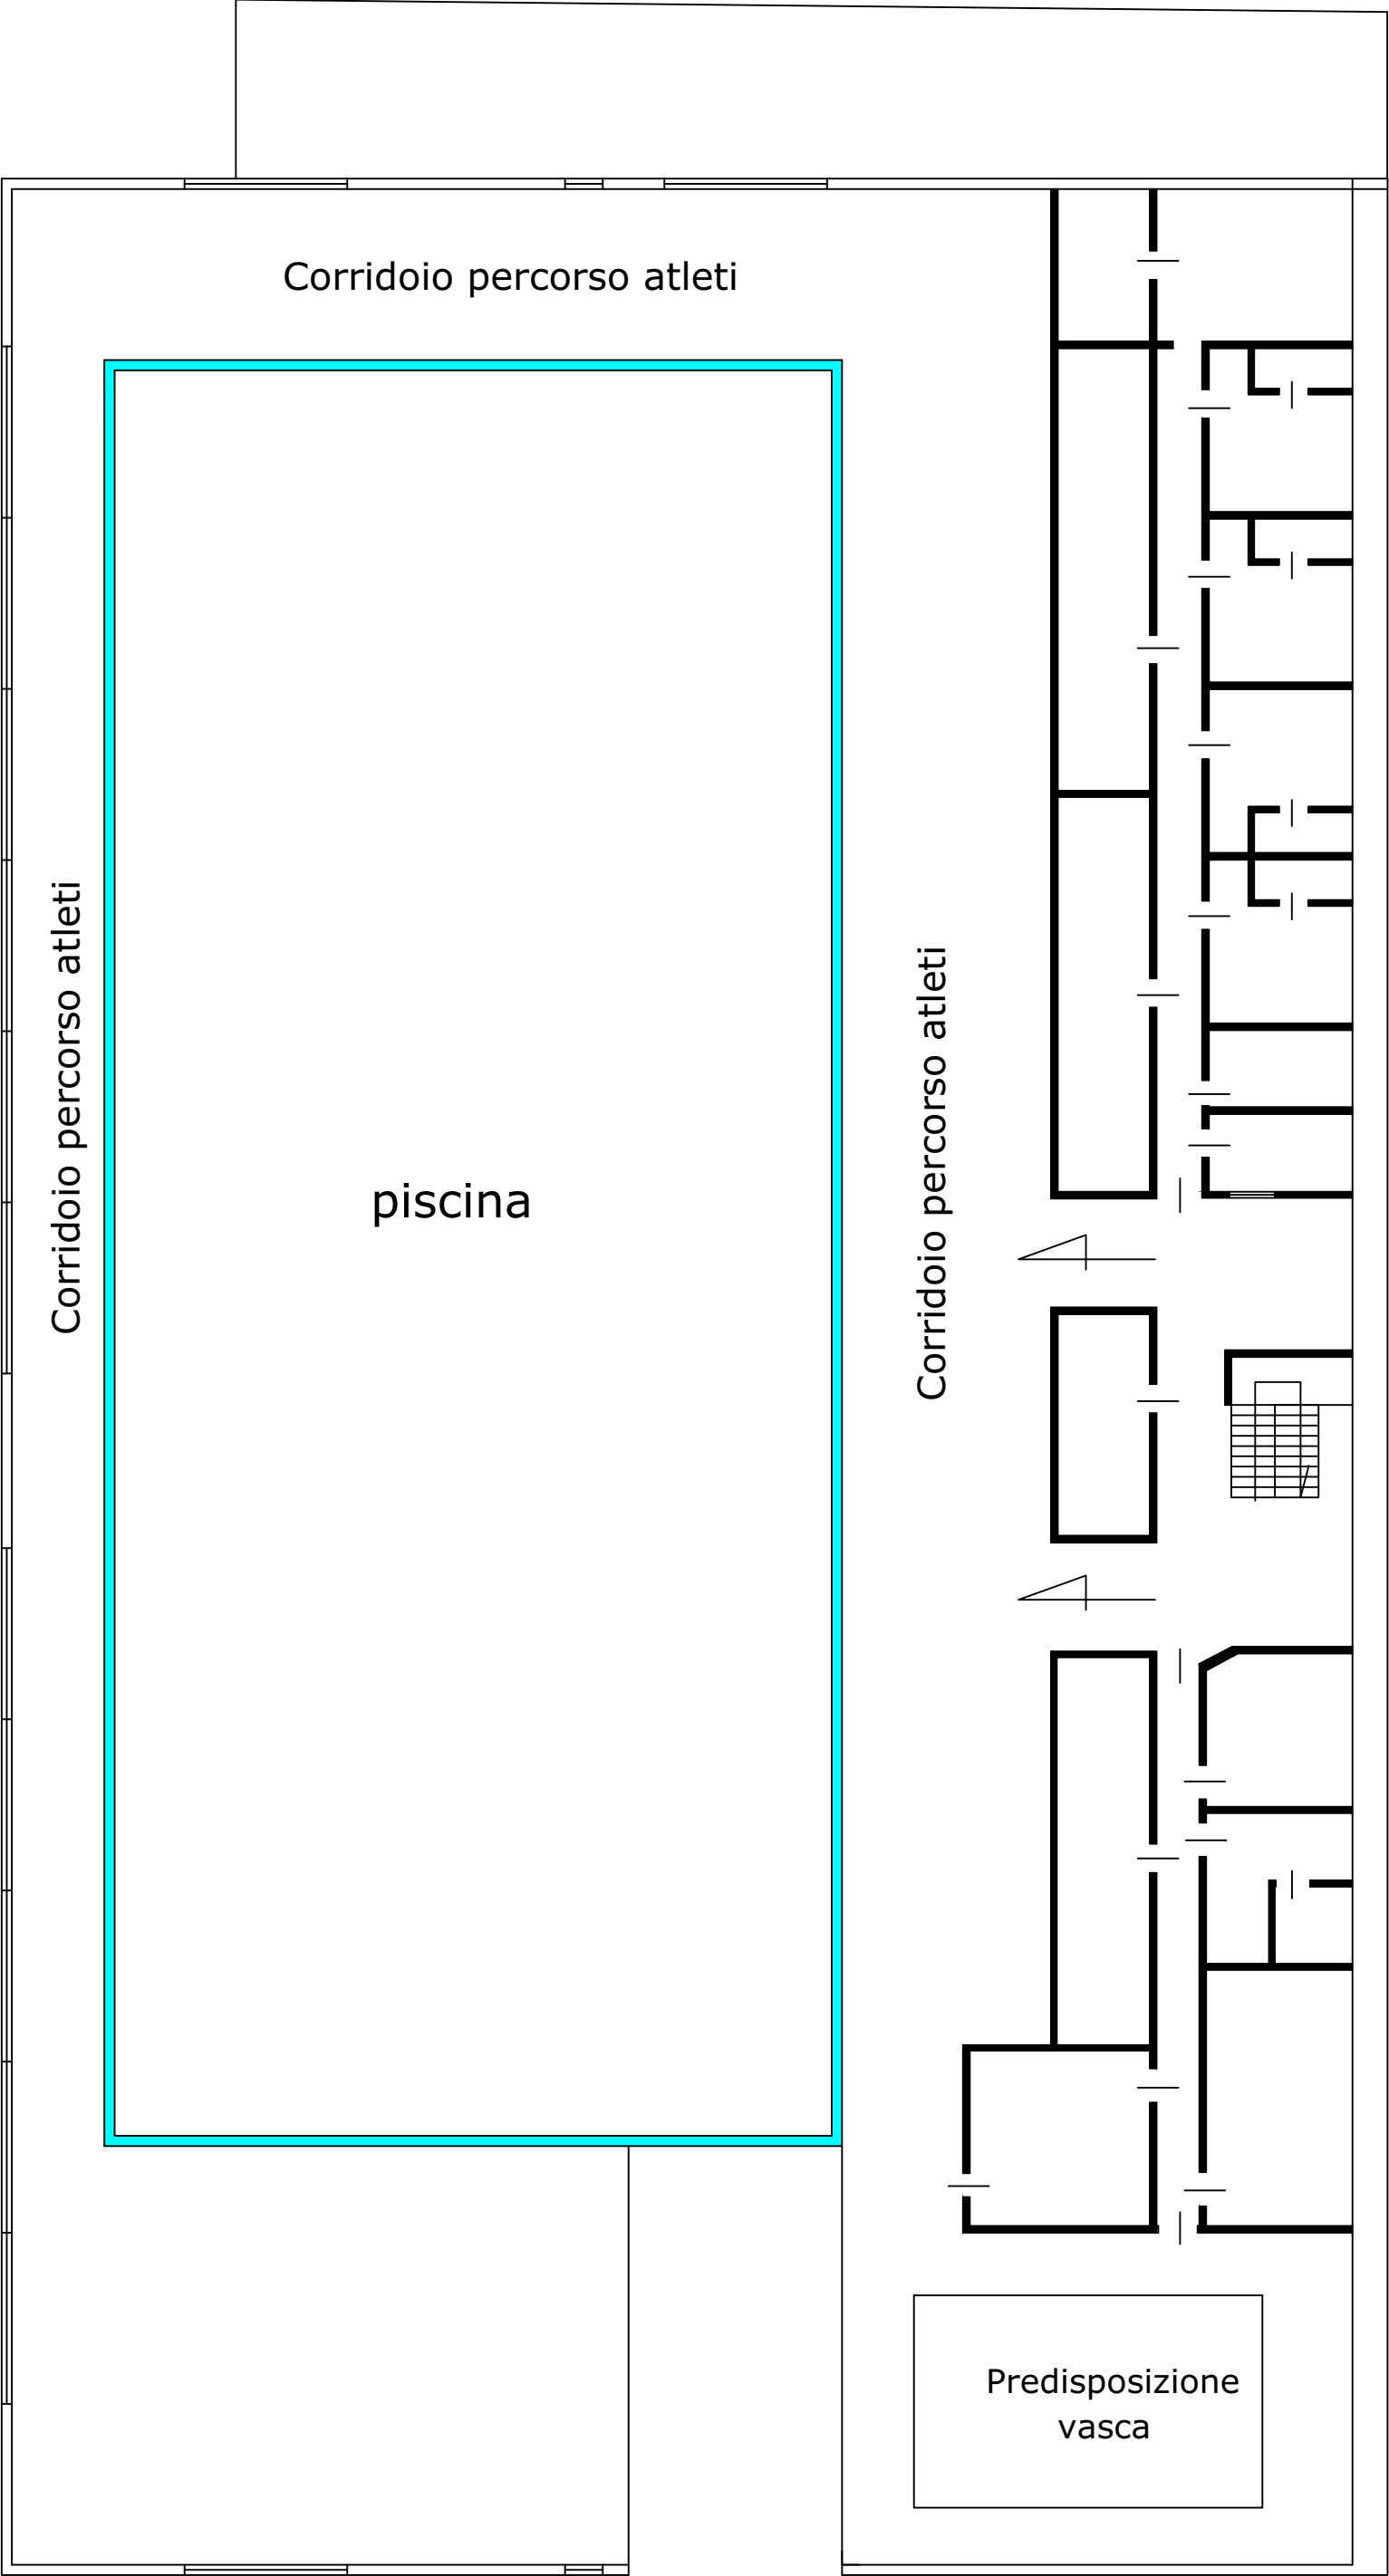

PIANTA PIANO TRIBUNA

