

**Agenzia del Territorio
CATASTO FABBRICATI
Ufficio Provinciale di
Cosenza**

Dichiarazione protocollo n. CS0328786 del 15/06/2007

Planimetria di u.i.u. in Comune di Belmonte Calabro

Via San Filippo

civ. SNC

Identificativi Catastali:

Sezione:
Foglio: 34
Particella: 962
Subalterno: 16

Compilata da:
Calisto Rocco

Isritto all'albo:
Geometri

Prov. Cosenza


N. 2119

Scheda n. 1

Scala 1:200

PIANO SECONDO

H = 2,70 mt.

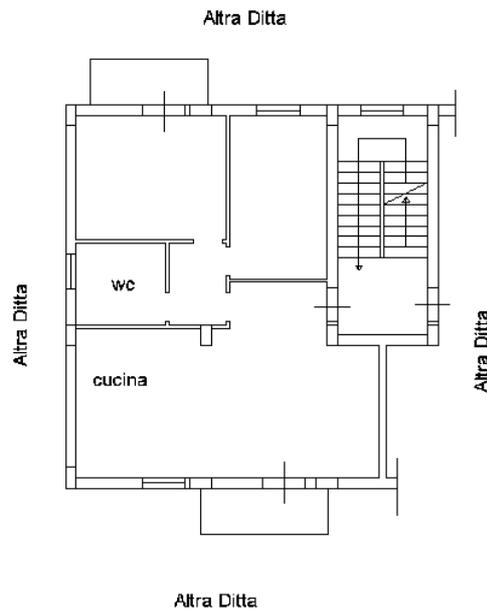


Ultima planimetria in atti

Data: 30/08/2023 - n. T243172 - Richiedente: SCMNTN80P04C588P

Totale schede: 1 - Formato di acquisizione: A4(210x297) - Formato stampa richiesto: A4(210x297)



Appartamento Piano Secondo

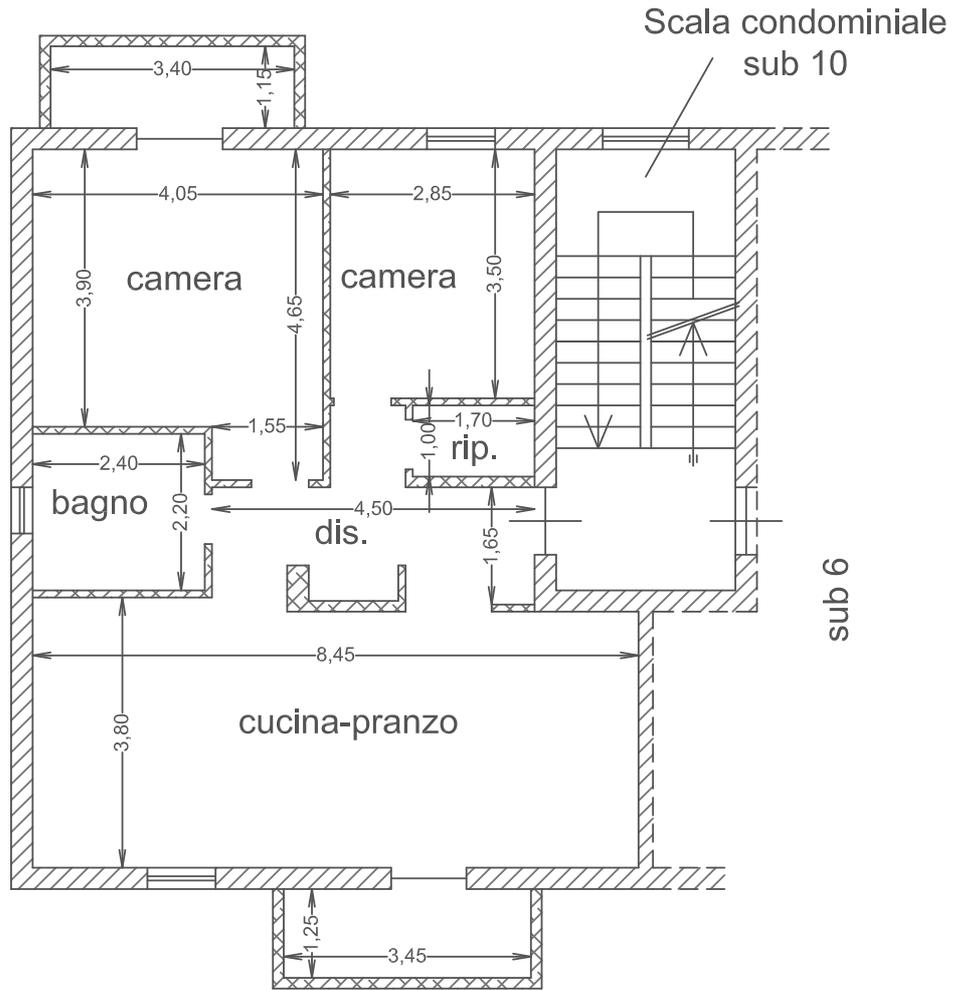

Scala 1:100

