

<b>ELABORATO PLANIMETRICO</b>	Compilato da: Rosaci Alessandro	Iscritto all'albo: Ingegneri	Prov. Reggio Calabria	N. 3475
	Comune di Reggio Di Calabria	Foglio: 31	Particella: 202	
		Sezione: GNA	Prorogazione n.:	18/05/2022 del
	Dimostrazione grafica dei subalterni	Tipo Mappale n.:	del	Scala 1 : 500


**Agencia delle Entrate**  
**CATASTO FABBRICATI**  
 Ufficio provinciale di Reggio Calabria

Ultima planimetria in atti


Data: 26/08/2022 - n. T2603 - Richiedente: Telematico

Totale schede: 1 - Formato di acquisizione: A3(297x420) - Formato stampa richiesto: A4(210x297) - Fattore di scala non utilizzabile


Piano Primo

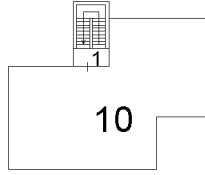


Piano Terzo

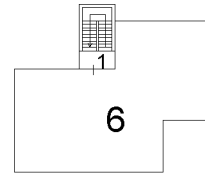

Piano Secondo

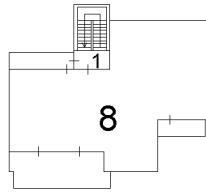

Piano Terra

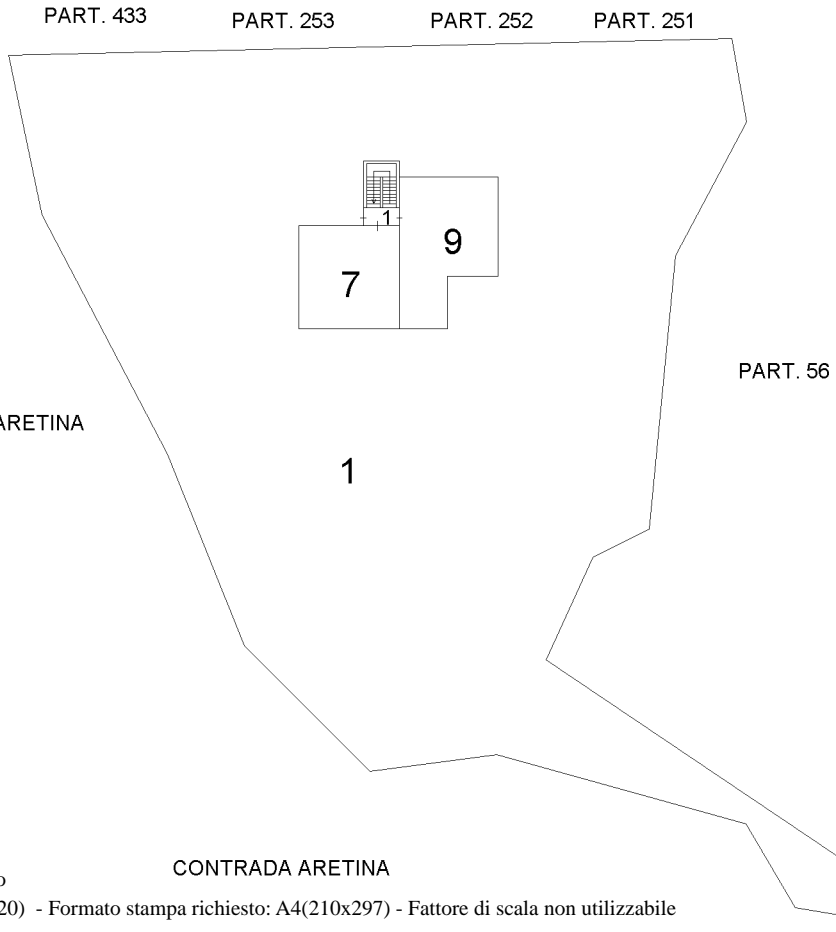

CONTRADA ARETINA

CONTRADA ARETINA