

Agenzia delle Entrate
CATASTO FABBRICATI
Ufficio Provinciale di
Reggio Calabria

Dichiarazione protocollo n. RC0058432 del 12/04/2025

Comune di Reggio Di Calabria

Via Giuseppe Chirico

civ. 3

Identificativi Catastali:

Sezione: RC

Foglio: 103

Particella: 466

Subalterno: 58

Compilata da:

Bertone Pietro Antonino

Iscritto all'albo:

Architetti

Prov. Reggio Calabria


N. 2815

Planimetria

Scheda n. 1

Scala 1:200

Piano Primo
H-300

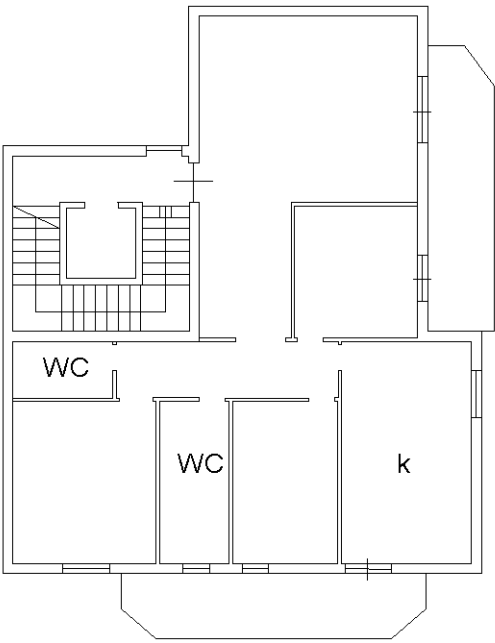

Via Giuseppe Chirico



Ultima planimetria in atti