Studio di Consulenza Tecnico Legale
Dott. Arch. Michele Favano
Via Filippini n. 56 - 89125 Reggio Calabria - Tel. 0965.812845 - cell. 347.4299112
Email: architettofavano@gmail.com
Pec: arch.michelefavano@pec.it


ALLEGATO 5

Pianta Appartamento Lungomare San Lorenzo

[redacted]

PIANTA STATO DI FATTO
PIANO PIANO TERRA

SAN LORENZO/ FG 63 PLLA 587 SUB 4

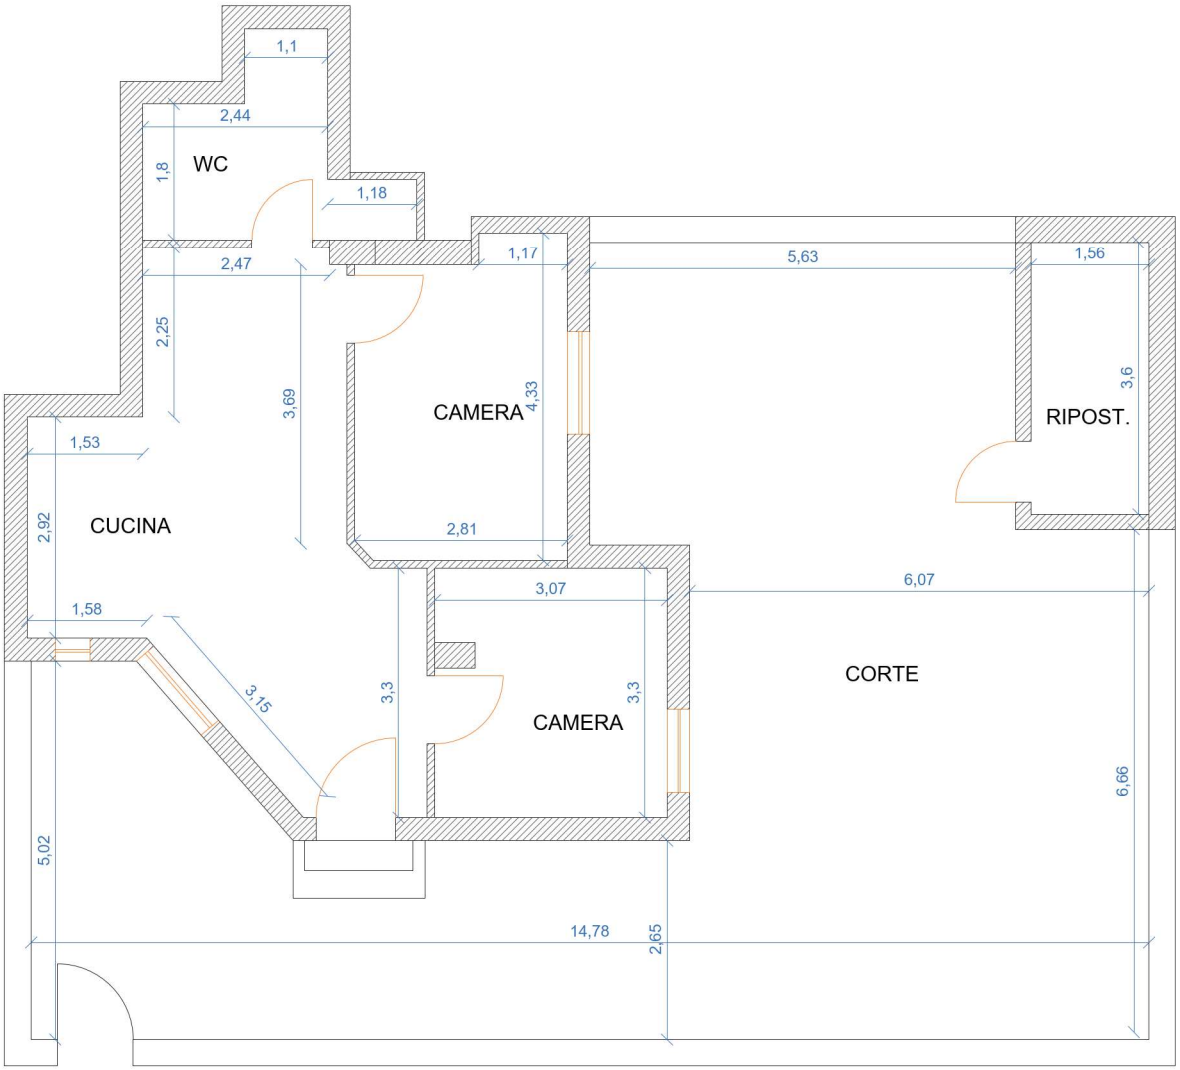

SUPERFICIE GIARDINO / CORTE = 91.50 mq

SUPERFICIE IMMOBILE = mq 53.79

SUPERFICIE RIPOSTIGLIO = mq 5.61

N

SCALA 1:100