

ALLEGATO 6 – PLANIMETRIA CATASTALE

Compilata da:
Nunari Alessandro
Iscritto all'albo:
Ingegneri
Prov. Reggio Calabria N. A2987


Identificativi Catastali:
Sezione:
Foglio: 16
Particella: 104
Subalterno: 5

Dichiarazione protocollo n. VV0053908 del 17/11/2024
Comune di Limbadi
Via Dottore Giovanni Mazzitelli
civ. 8

Agenzia delle Entrate
CATASTO FABBRICATI
Ufficio provinciale di
Vibo Valentia

Planimetria
Scala 1:100

Ultima planimetria in atti

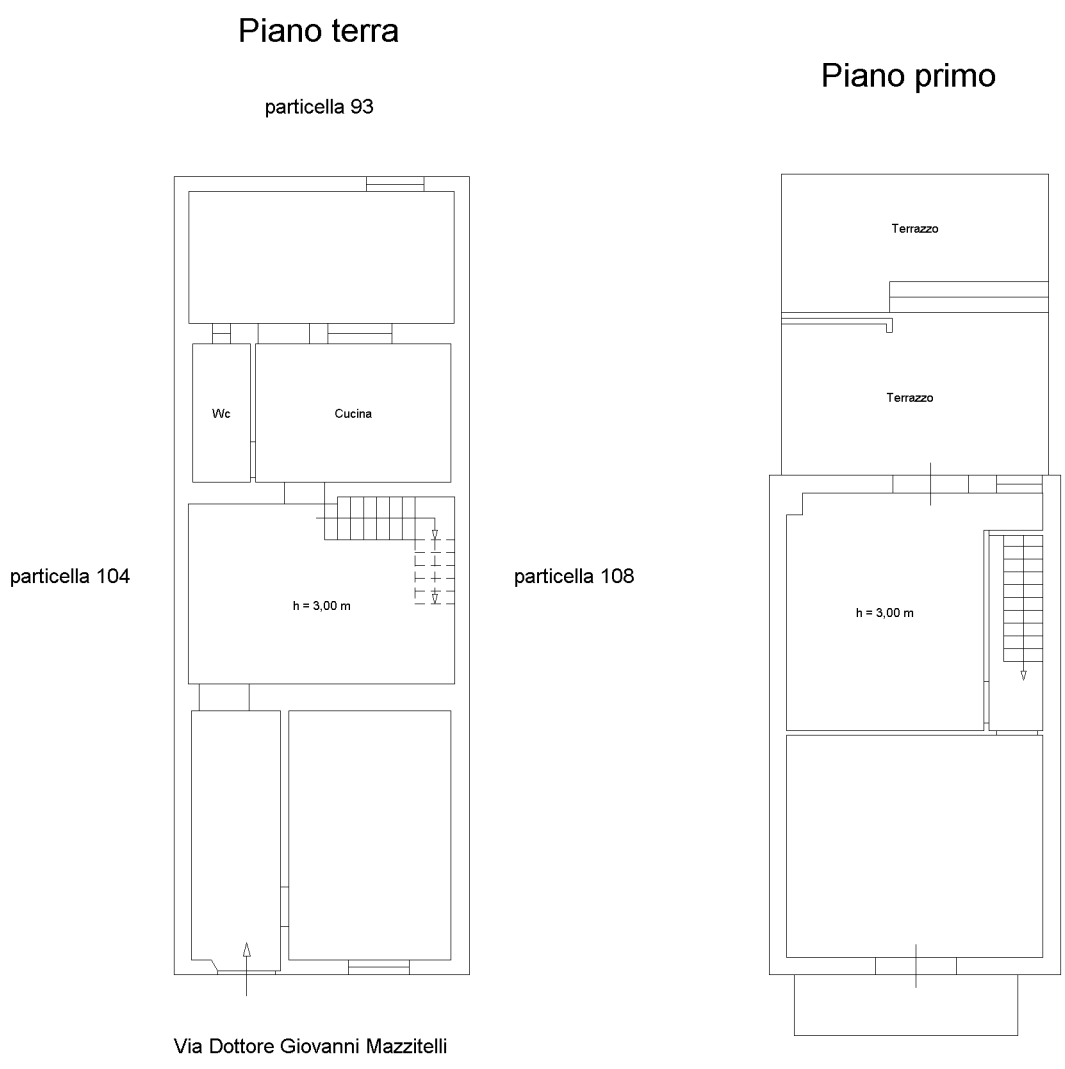

linea 01
Catasto dei Fabbricati - Situazione al 18/11/2024 - Comune di LIMBADI(E590) -< Foglio 16 - Particella 104 - Subalterno 5 -> - Liu. graffia
VIA DOTTOR GIOVANNI MAZZITELLI n. 8 Piano T-1