

ALLEGATO D - DOCUMENTAZIONE FOTOGRAFICA

- ▶ Rilievo fotografico dell'esterno (FOTO 1-9);
- ▶ Rilievo fotografico degli interni (FOTO 10-16) ;



FOTO 1



FOTO 2



FOTO 3



FOTO 4



FOTO 5

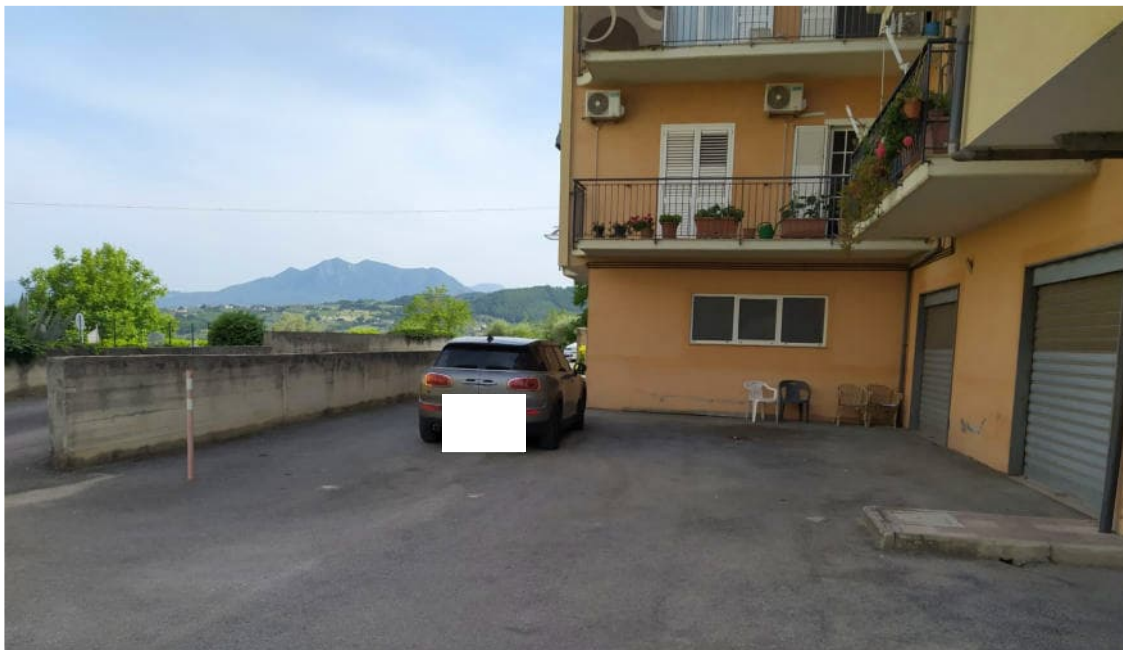


FOTO 6



FOTO 7



FOTO 8



FOTO 9



FOTO 10



FOTO 11



FOTO 12



FOTO 13



FOTO 14



FOTO 15

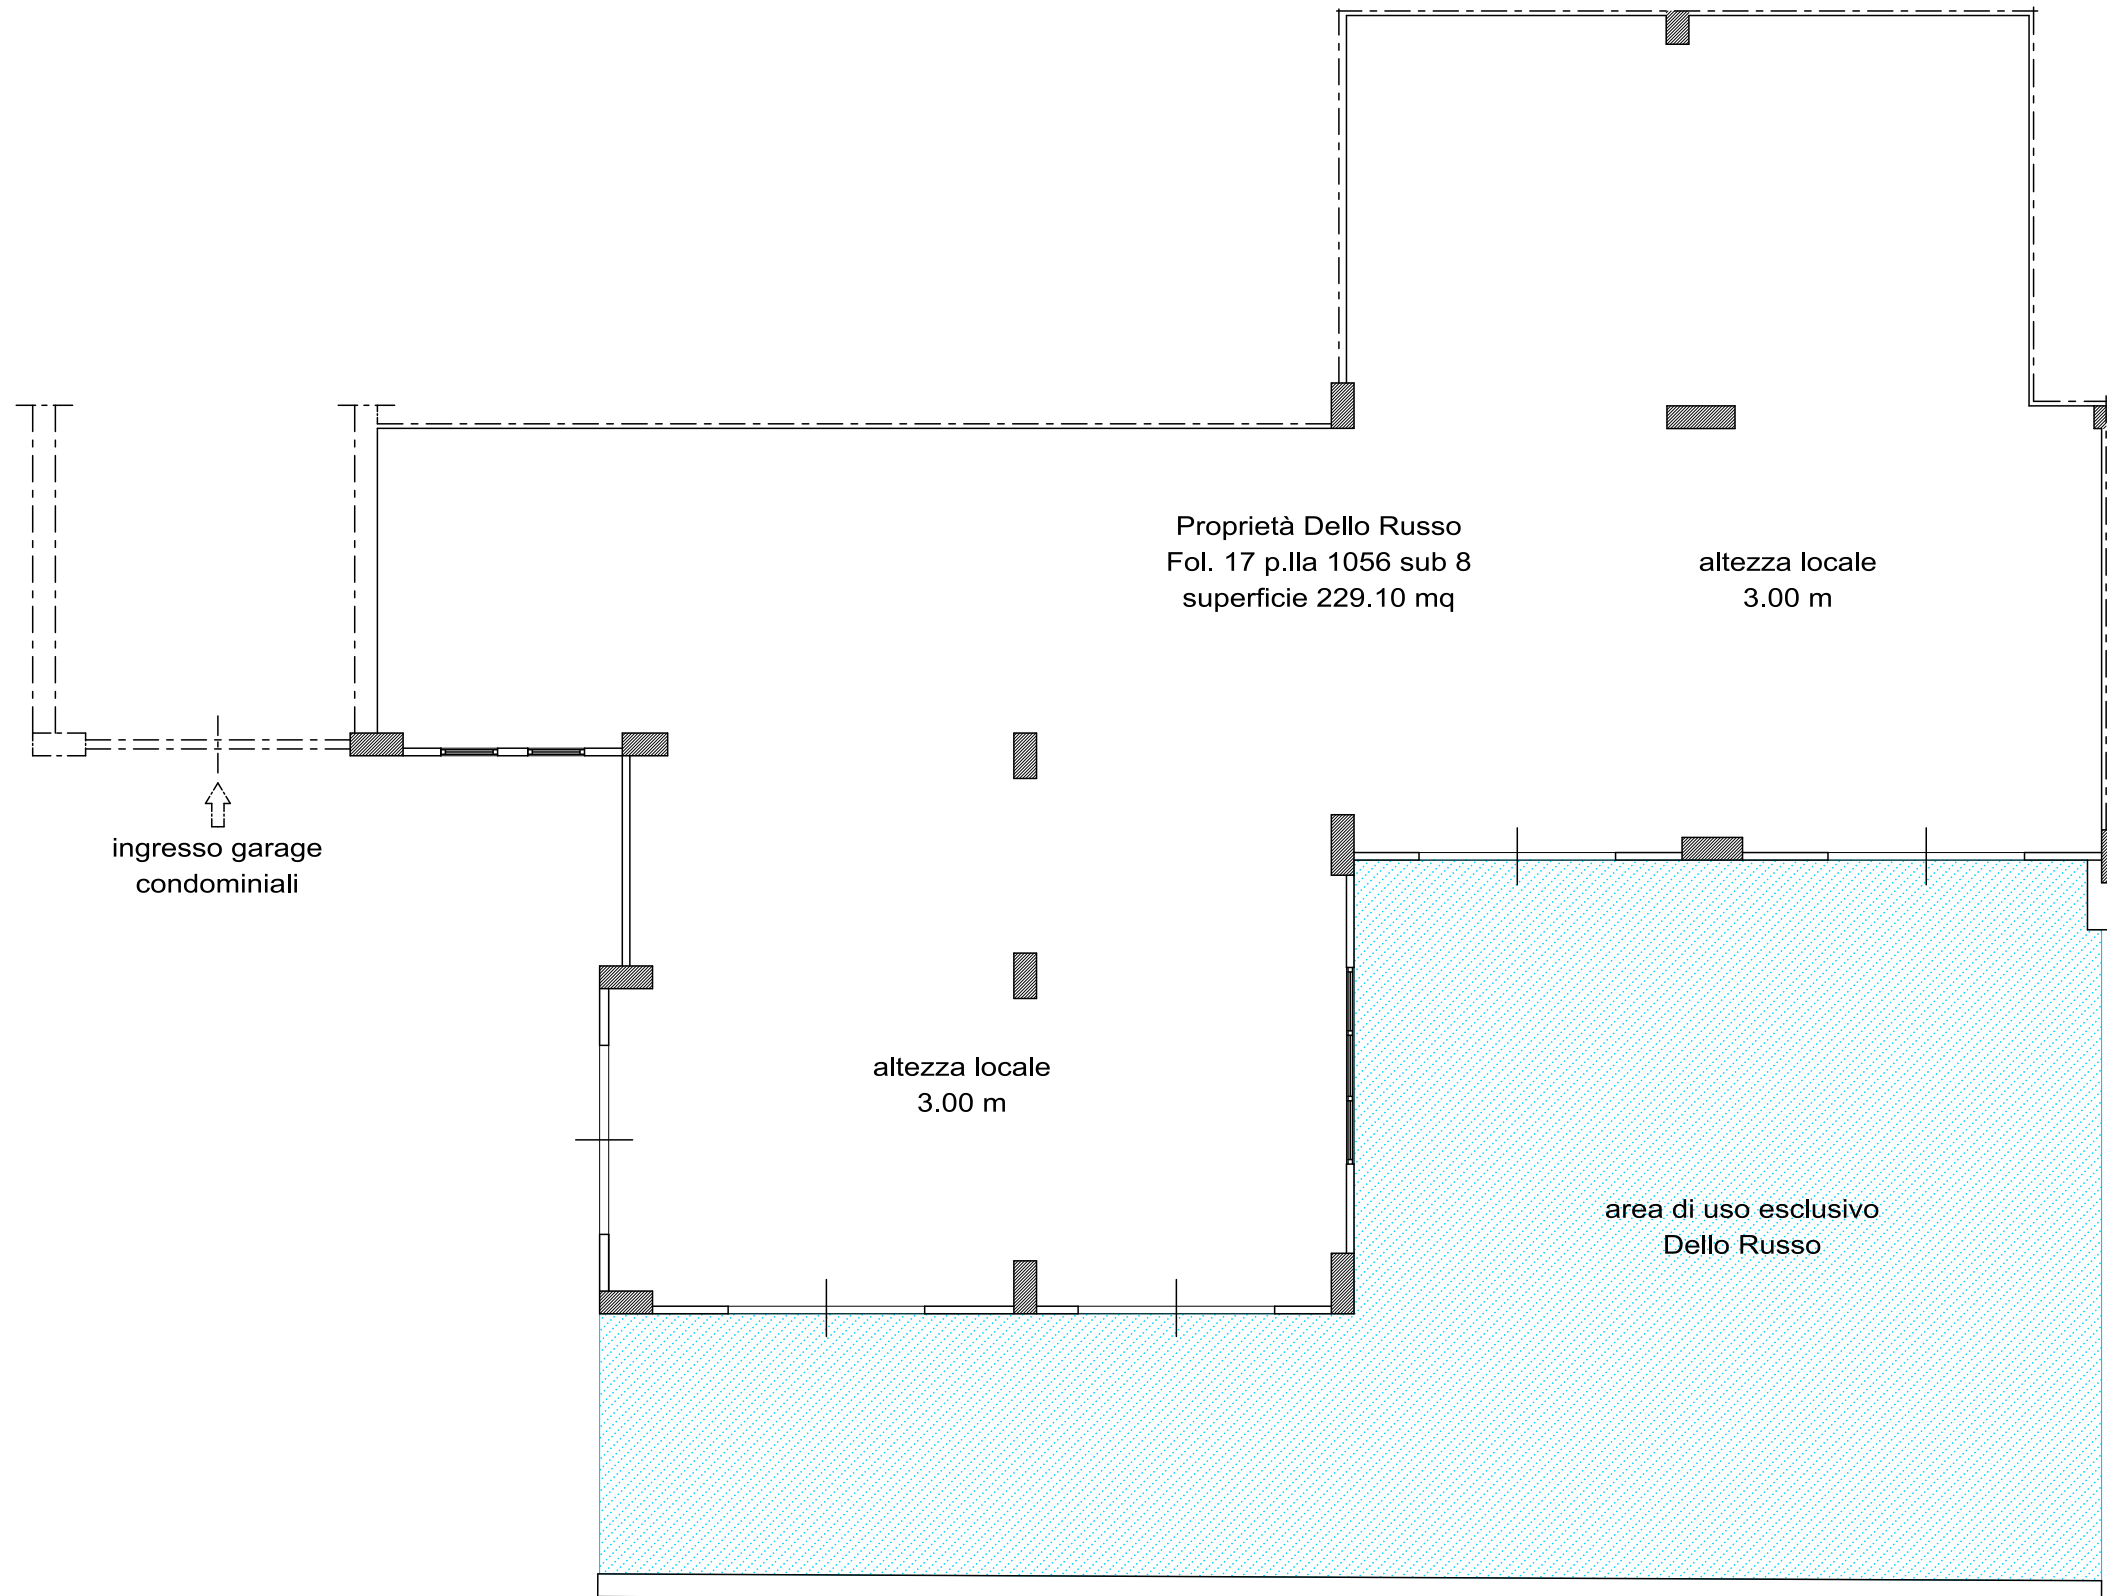


FOTO 16



ALLEGATO E - RILIEVO METRICO DELLO STATO DI FATTO







passaggio carrabile condominiale



prospetto su via santacroce_scala 1:100

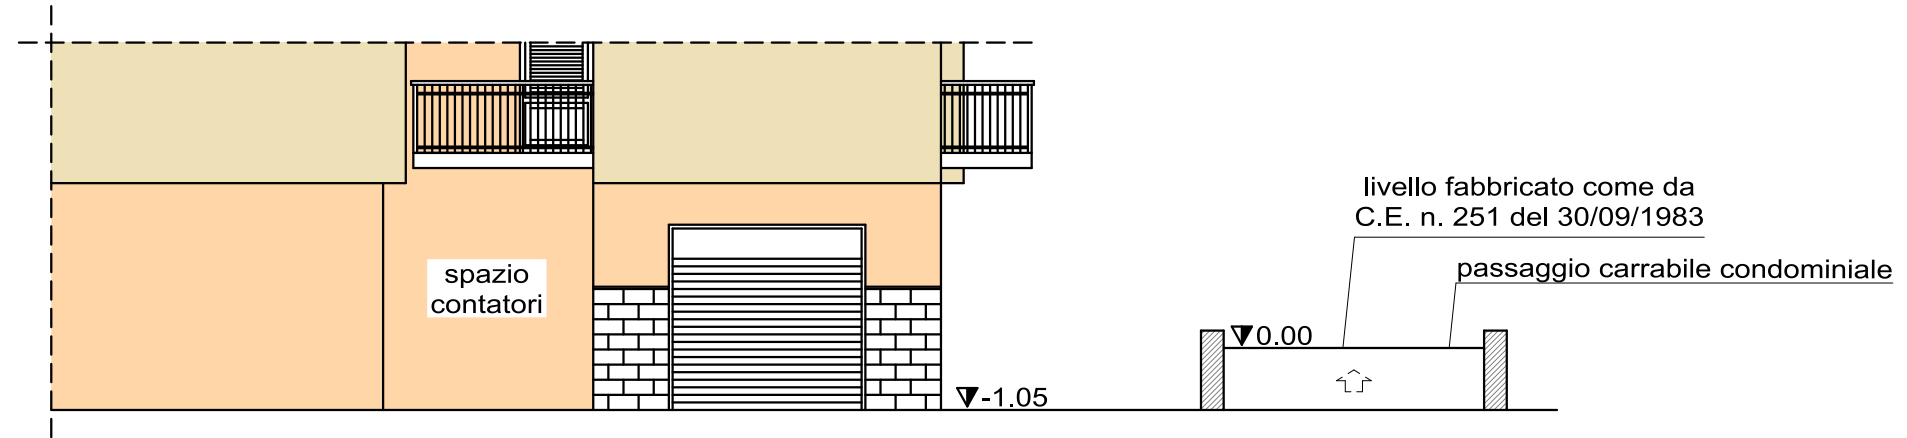

prospetto su cortile interno_scala 1:100

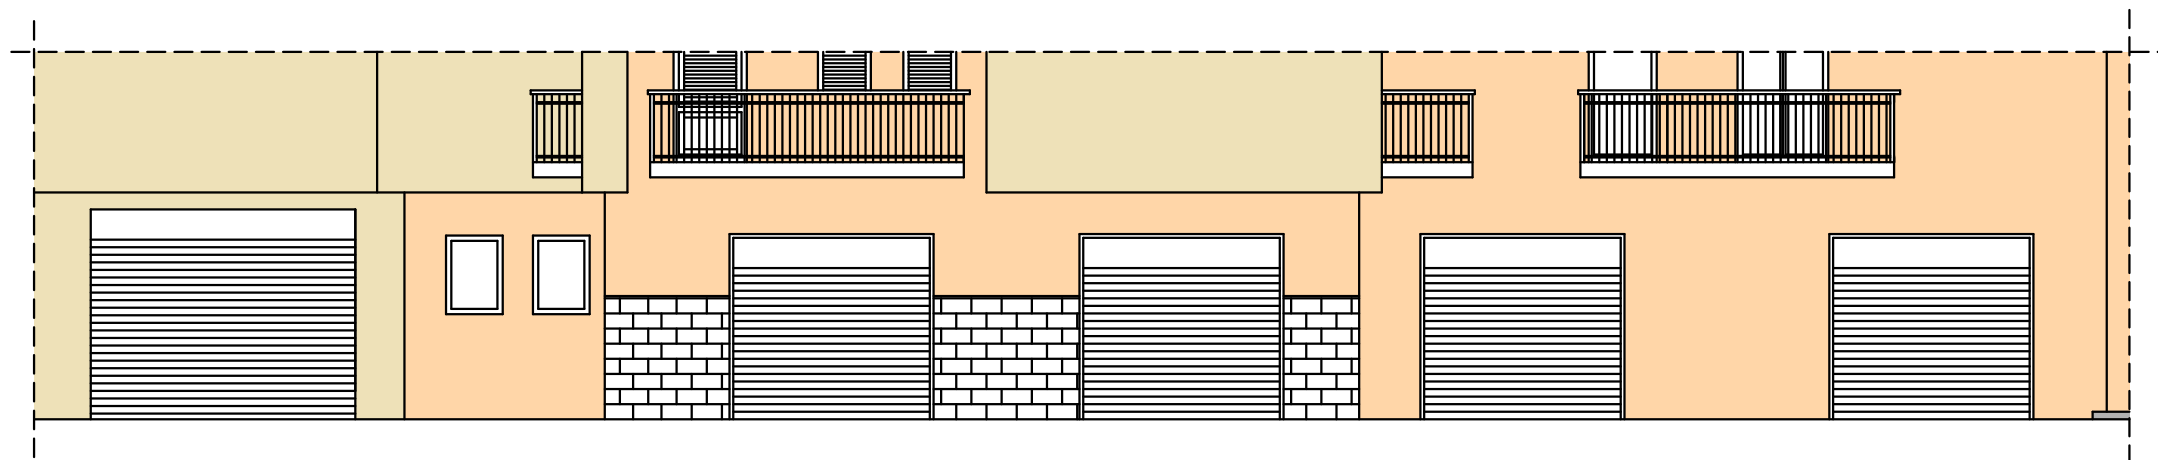

pianta garage_scala 1:100



prospetto garage_scala 1:100

