

MODULARIO
F. - rig. rend. - 497



MINISTERO DELLE FINANZE

Mod. B (Nuovo Catasto Edilizio Urbano)

DIREZIONE GENERALE DEL CATASTO E DEI SERVIZI TECNICI ERARIALI

Lire
150


NUOVO CATASTO EDILIZIO URBANO

(R. DECRETO-LEGGE 13 APRILE 1939, N. 652)

Planimetria dell'immobile situato nel Comune di MONTESARCHIO Via TESSA

Ditta [REDACTED]

Allegata alla dichiarazione presentata all'Ufficio Tecnico Erariale di BENEVENTO

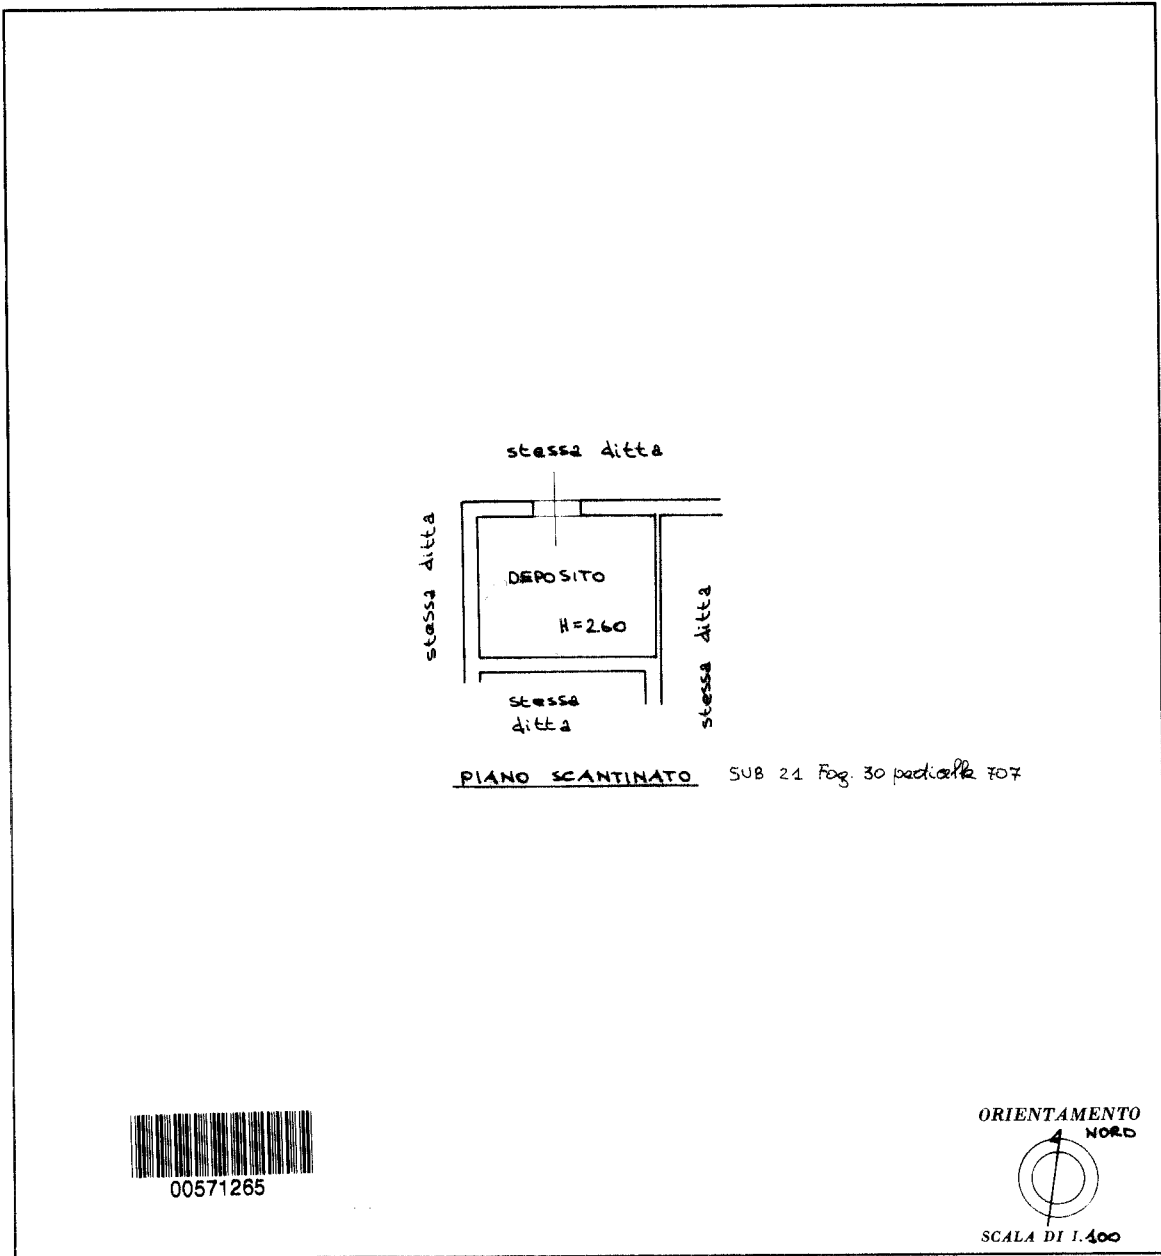

SPAZIO RISERVATO PER LE ANNOTAZIONI D'UFFICIO	
DATA 5 OTT. 1987 PROT. N° 113/00	[REDACTED]

Compilata dall'ing. [REDACTED]

Iscritto all'Albo degli INGEGNERI n. 606
della Provincia di **BENEVENTO**

DATA **27-9-1987**

Firma: *[Signature]*

Ultima planimetria in atti

ELABORATO PLANIMETRICO	Compilato da: Franco Robertino	Iscritto all'albo: Architetti	Prov. Benevento	N. 462
	Comune di Montesarchio	Sezione: Foglio: 30	Particella: 707	Prp. n. 00000000000 n. 31/01/2022 del
Dimostrazione grafica dei subalterni			Tipo Mappale n. del	Scala 1 : 500

Agenzia delle Entrate
CATASTO FABBRICATI
Ufficio provinciale di Benevento

Ultima planimetria in atti

