

MODULARIO  
F. - Cat. S. T. - 315



MINISTERO DELLE FINANZE  
DIREZIONE GENERALE DEL CATASTO E DEI SERVIZI TECNICI ERARIALI  
NUOVO CATASTO EDILIZIO URBANO

MOD. B (Nuovo Catasto Edilizio Urbano)


Lire  
20

(R. DECRETO-LEGGE 13 APRILE 1939, N. 652)

Planimetria dell'immobile situato nel Comune di **PONTE** Via **Ripagallo**

Ditta .....


Allegata alla dichiarazione presentata all'Ufficio Tecnico Erariale di .....

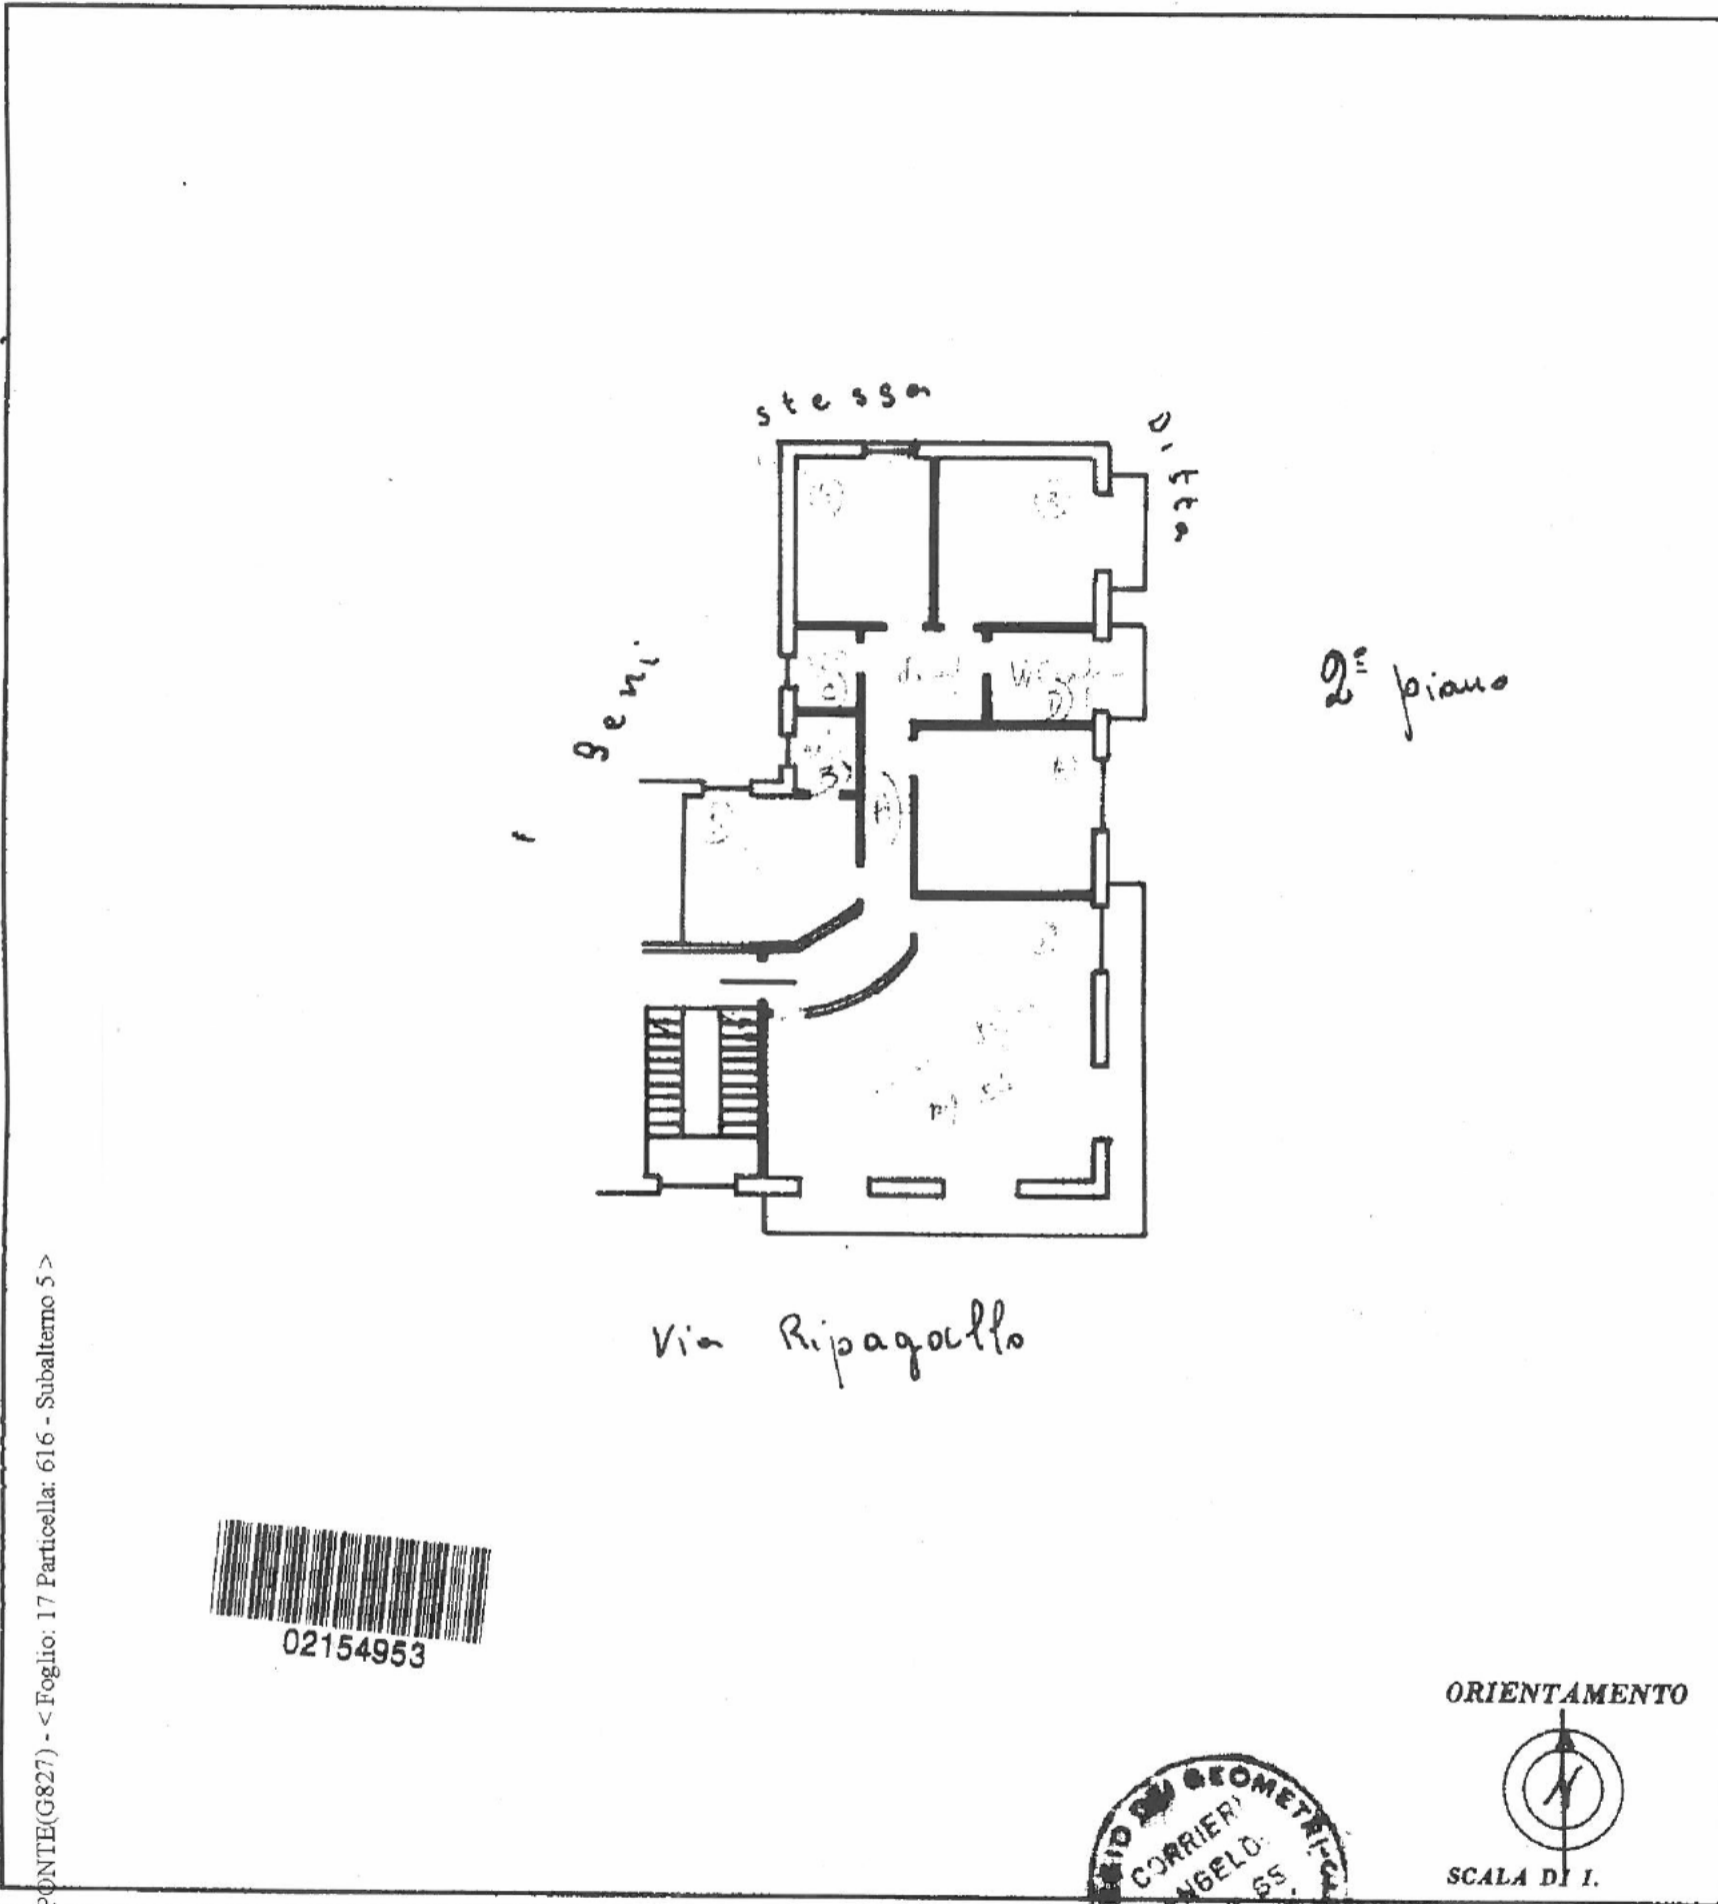

ORIENTAMENTO



SCALA DI I.

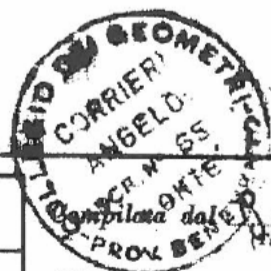

SPAZIO RISERVATO PER LE ANNOTAZIONI D'UFFICIO

DATA 2-5-66  
PROT. N° 2755

Accettabile  
Fog 17 n° 616/5  
14-7-66  
P. de Querc

Iscritto all'Albo dei Geometri  
della Provincia di Benevento  
DATA 20/11/66

Firma: .....

Comune di PONTE(G827) - < Foglio: 17 Particella: 616 - Subalterno 5 >  
Catasto dei Fabbricati - Situazione al 20/03/2017  
VI RIPPAGALLO piano: 2