

**Agenzia del Territorio  
CATASTO FABBRICATI**  
Ufficio provinciale di  
Benevento

Dichiarazione protocollo n. BN0081990 del 31/05/2013  
Planimetria di u.i.u. in Comune di Sassinoro  
Contrada Pianella civ. SNC

Identificativi Catastali:  
Sezione:  
Foglio: 13  
Particella: 663  
Subalterno: 1


Compilata da:  
Bozzi Francesco  
Iscritto all'albo:  
Ingegneri  
Prov. Benevento N. 971

Scheda 1 Scala 1: 500


Ultima planimetria in atti

Data: 04/04/2024 - n. T367139 - Richiedente:

Totale schede: 1 - Formato di acquisizione: A3(297x420) - Formato stampa richiesto: A4(210x297)

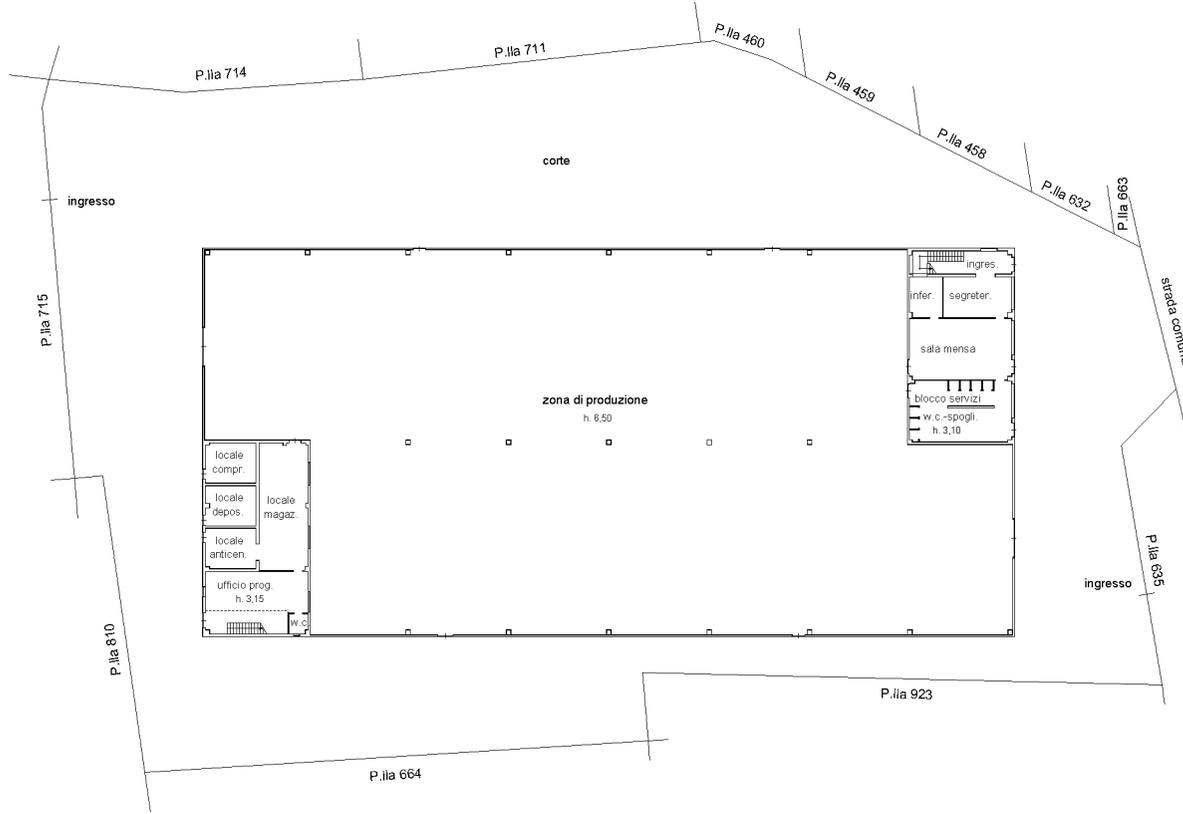

Piano Terra

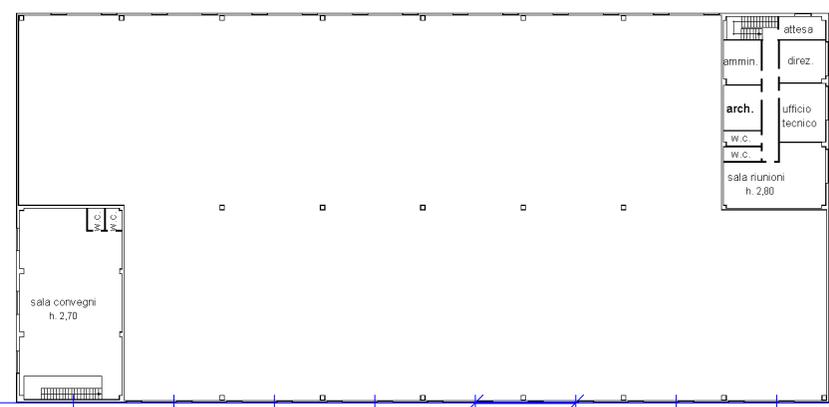

Piano Primo

10 metri

<b>ELABORATO PLANIMETRICO</b>	Compilato da: Bozzi Francesco	Iscritto all'albo: Ingegneri	Prov. Benevento	N. 971
Comune di Sassinoro	Sezione:	Foglio: 13	Particella: 923	Procedimento n. 31/05/2013 del 08/2007
Dimostrazione grafica dei subalterni			Tipo Mappale n. 67645	del 09/05/2013 Scala 1 : 200

Agenzia del Territorio  
**CATASTO FABBRICATI**  
 Ufficio provinciale di Benevento

Data: 04/04/2024 - n. T426250 - Richiedente: Telematico  
 Totale schede: 1 - Formato di acquisizione: A3(297x420) - Formato stampa richiesto: A4(210x297) - Fattore di scala non utilizzabile

Ultima planimetria in atti

Piano Terra

