

N-24500

B-11800



4 Particelle: 391, 440, 1070, 1084



Agenzia delle Entrate
CATASTO FABBRICATI
Ufficio Provinciale di
Avellino

Dichiarazione protocollo n. AV0091868 del 08/05/2014	
Planimetria di u.i.u. in Comune di Grottaminarda	
Via Piani	
civ. SNC	
Identificativi Catastali:	Compilata da: Graziosi Angelantonio
Sezione:	Iscritto all'albo: Geometri
Foglio: 22	Prov. Avellino
Particella: 1070	N. 3262
Subalterno: 1	

Scheda n. 1 Scala 1:200

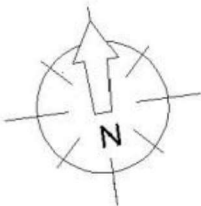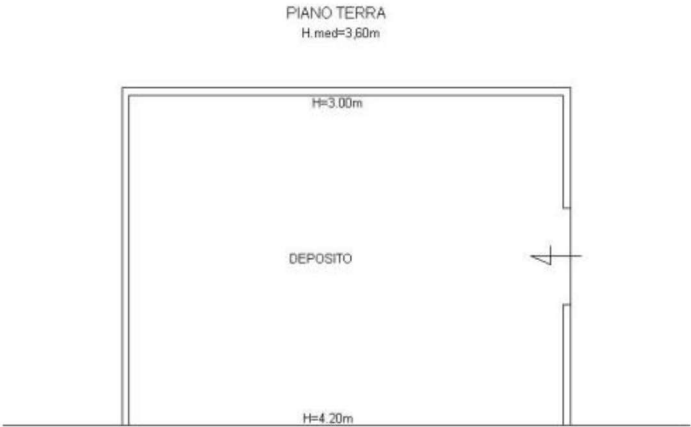

Ultima planimetria in atti