



Lire  
100

# NUOVO CATASTO EDILIZIO URBANO


(R. DECRETO-LEGGE 13 APRILE 1939, N. 652)

Planimetria dell'immobile situato nel Comune di NAPOLI Via MORGHEN 187

Ditta .....

Allegata alla dichiarazione presentata all'Ufficio Tecnico Erariale di NAPOLI

C.C.

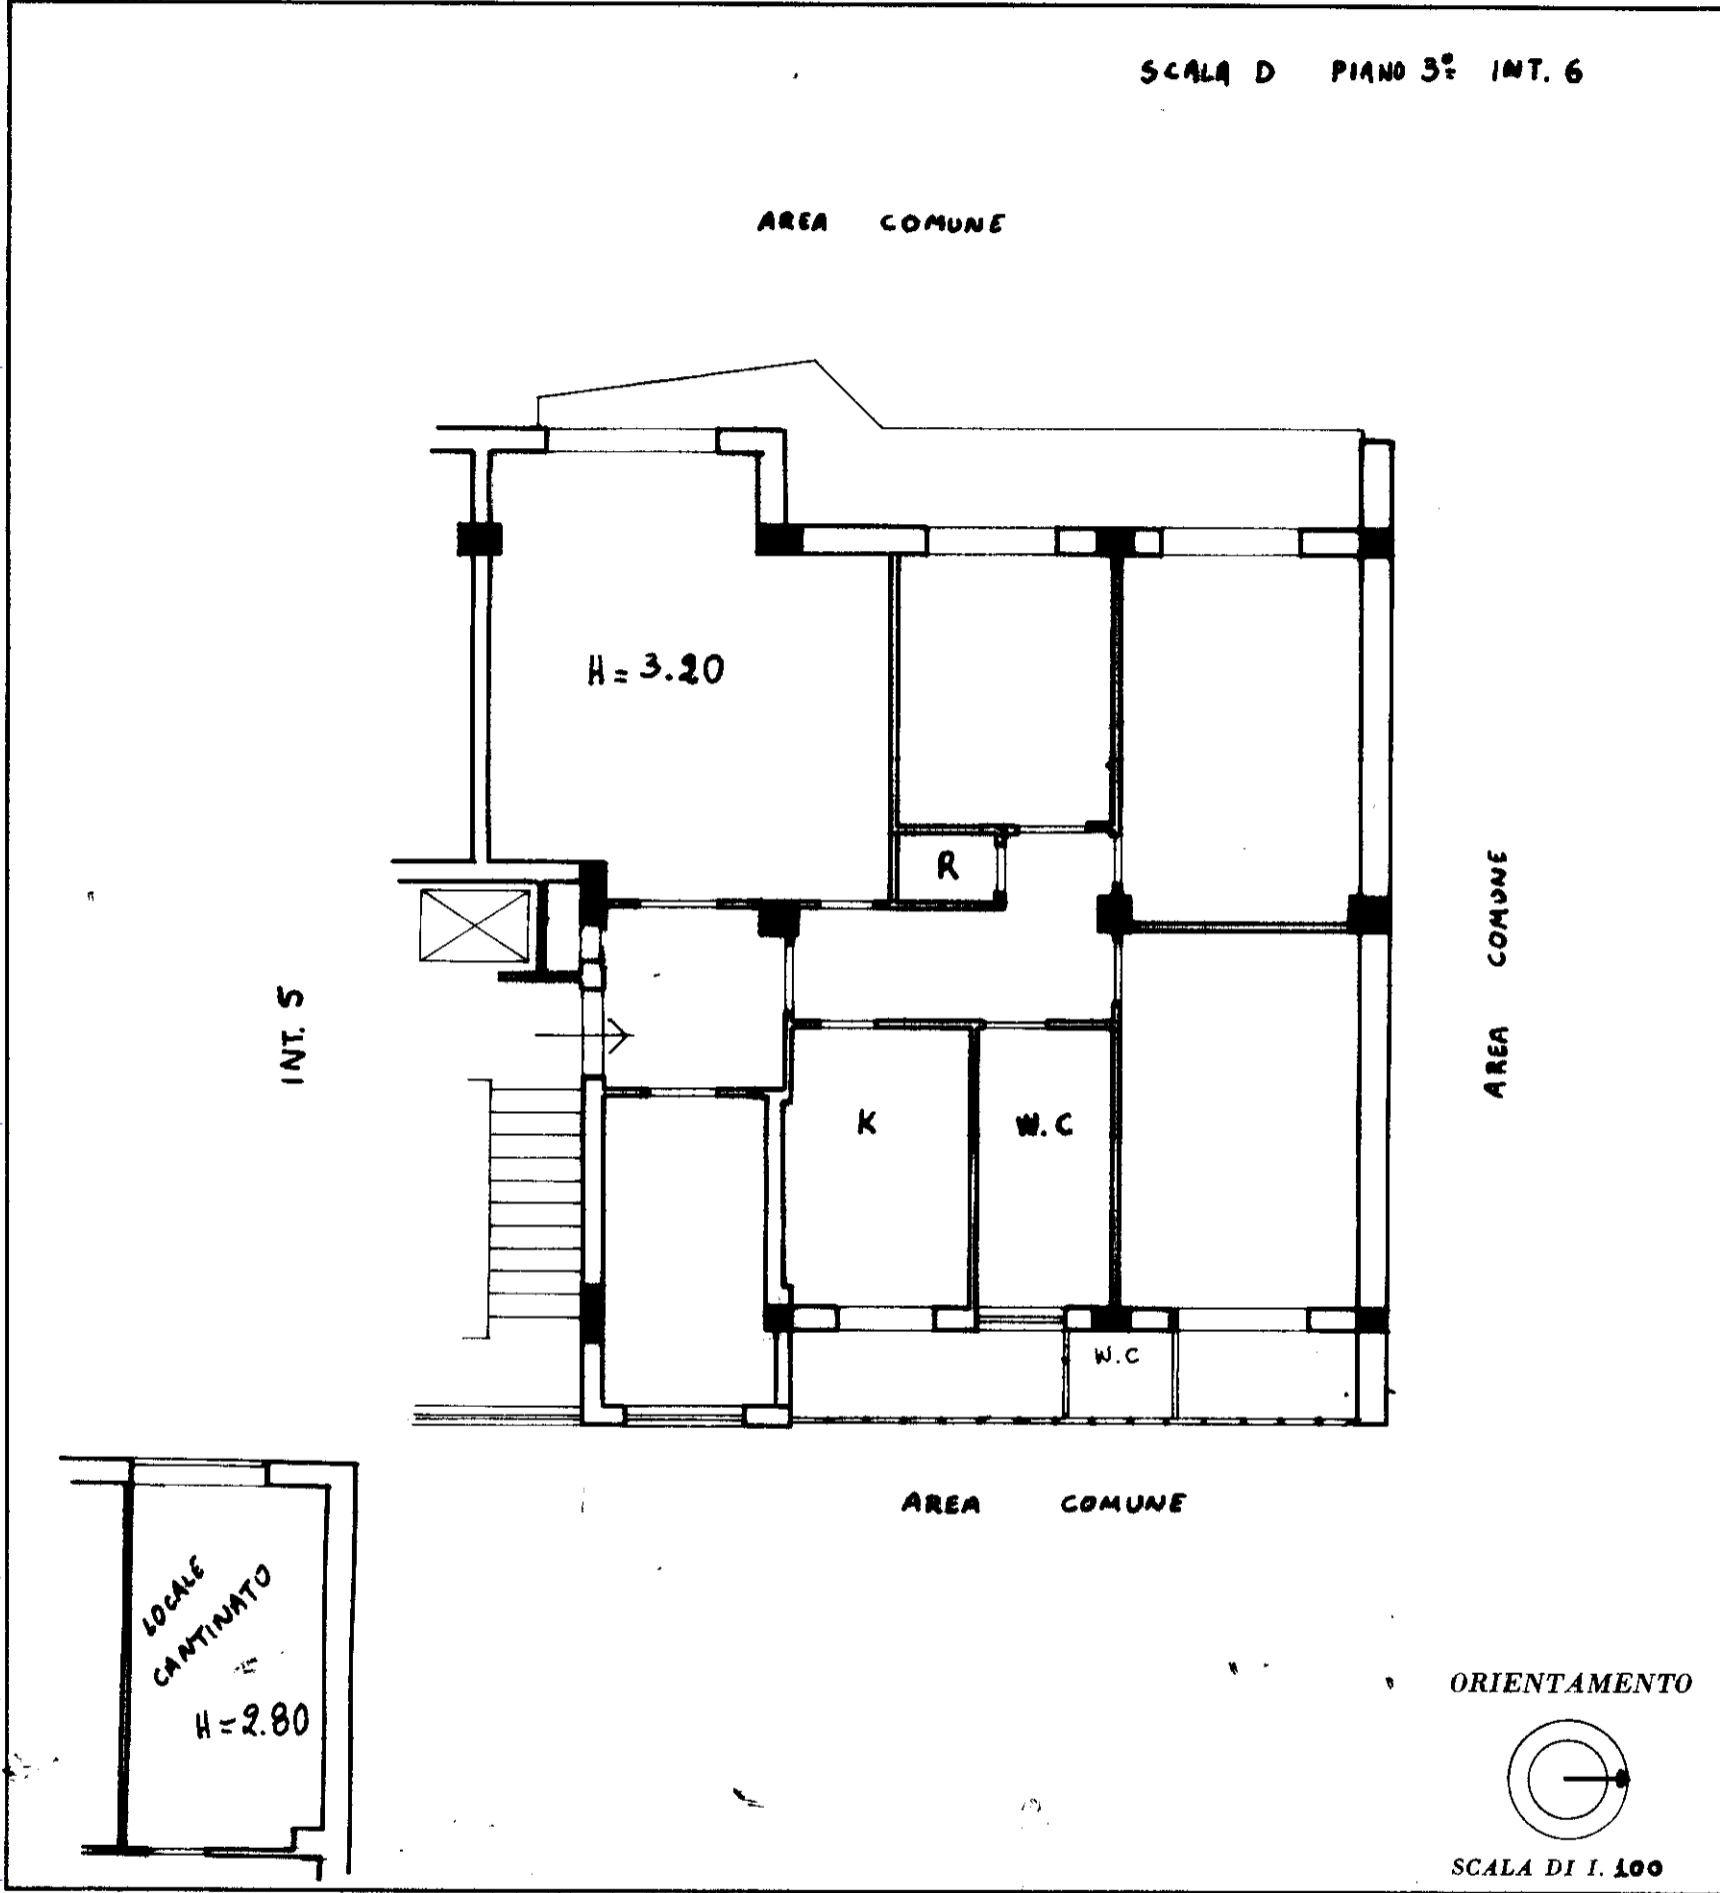

SPAZIO RISERVATO PER LE ANNOTAZIONI D'UFFICIO

DATA

PROT. N°

AVV  
16 398  
6