

**Agenzia del Territorio
CATASTO FABBRICATI
Ufficio Provinciale di
Napoli**

Dichiarazione protocollo n. 000177209 del 18/03/2002

Planimetria di u.i.u. in Comune di Napoli

Via Chiaia

civ. 149/A

Identificativi Catastali:

Sezione: CHI

Foglio: 17

Particella: 244

Subalterno: 125

Lotto 6

Compilata da:
Monticelli Carlo

Iscritto all'albo:
Geometri


Prov. Napoli

N. 2634


Scheda n. 1

Scala 1:100

PIANO S/3 QUOTA 6.65
H=2.55 INT. 323

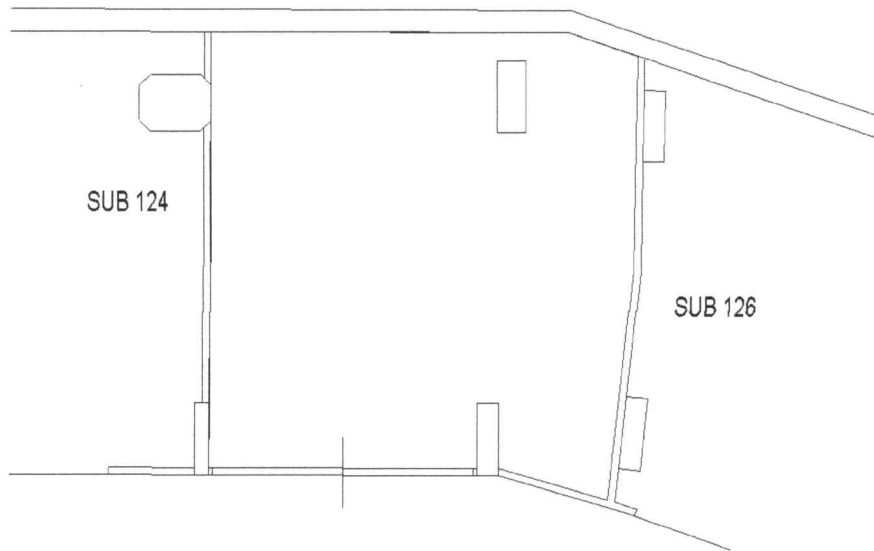

Ultima planimetria in atti

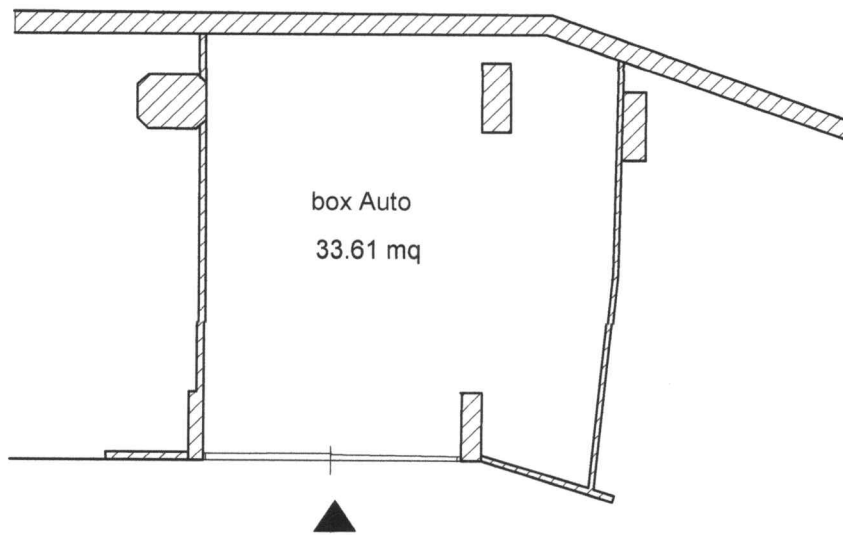

TRIBUNALE CIVILE DI NAPOLI 5° SEZPROC. N. 577/17		NOME FILE:
LOTTO 6	TITOLO DEL DISEGNO	DATA:
	Planimetria di box auto in Via Chiaia ,149 A,Napoli, Sez: CHI, Fog:17, part: 244, sub 25	15.12.2018
		SCALA:
		1:100
	C.T.U.	NOTE:
	Dott. Arch. Vittorio De Astis _____	