

Vittorio Merito architetto
via Gennaro Serra, 75 - 80132 Napoli

TRIBUNALE DI NAPOLI
V Sezione Civile
Ufficio Esecuzioni Immobiliari
- Giudice dott. Enrico ARDITURO -
Procedura Esecutiva R.G.: 450/2020

Rilievo architettonico unità immobiliare

via Montenuovo Nicola Patria km 55 n. 85
Complesso [] - Pozzuoli

inquadramento particelle


Data
marzo
2022

Fuori
Scala

Il Tecnico

ELABORATO

B

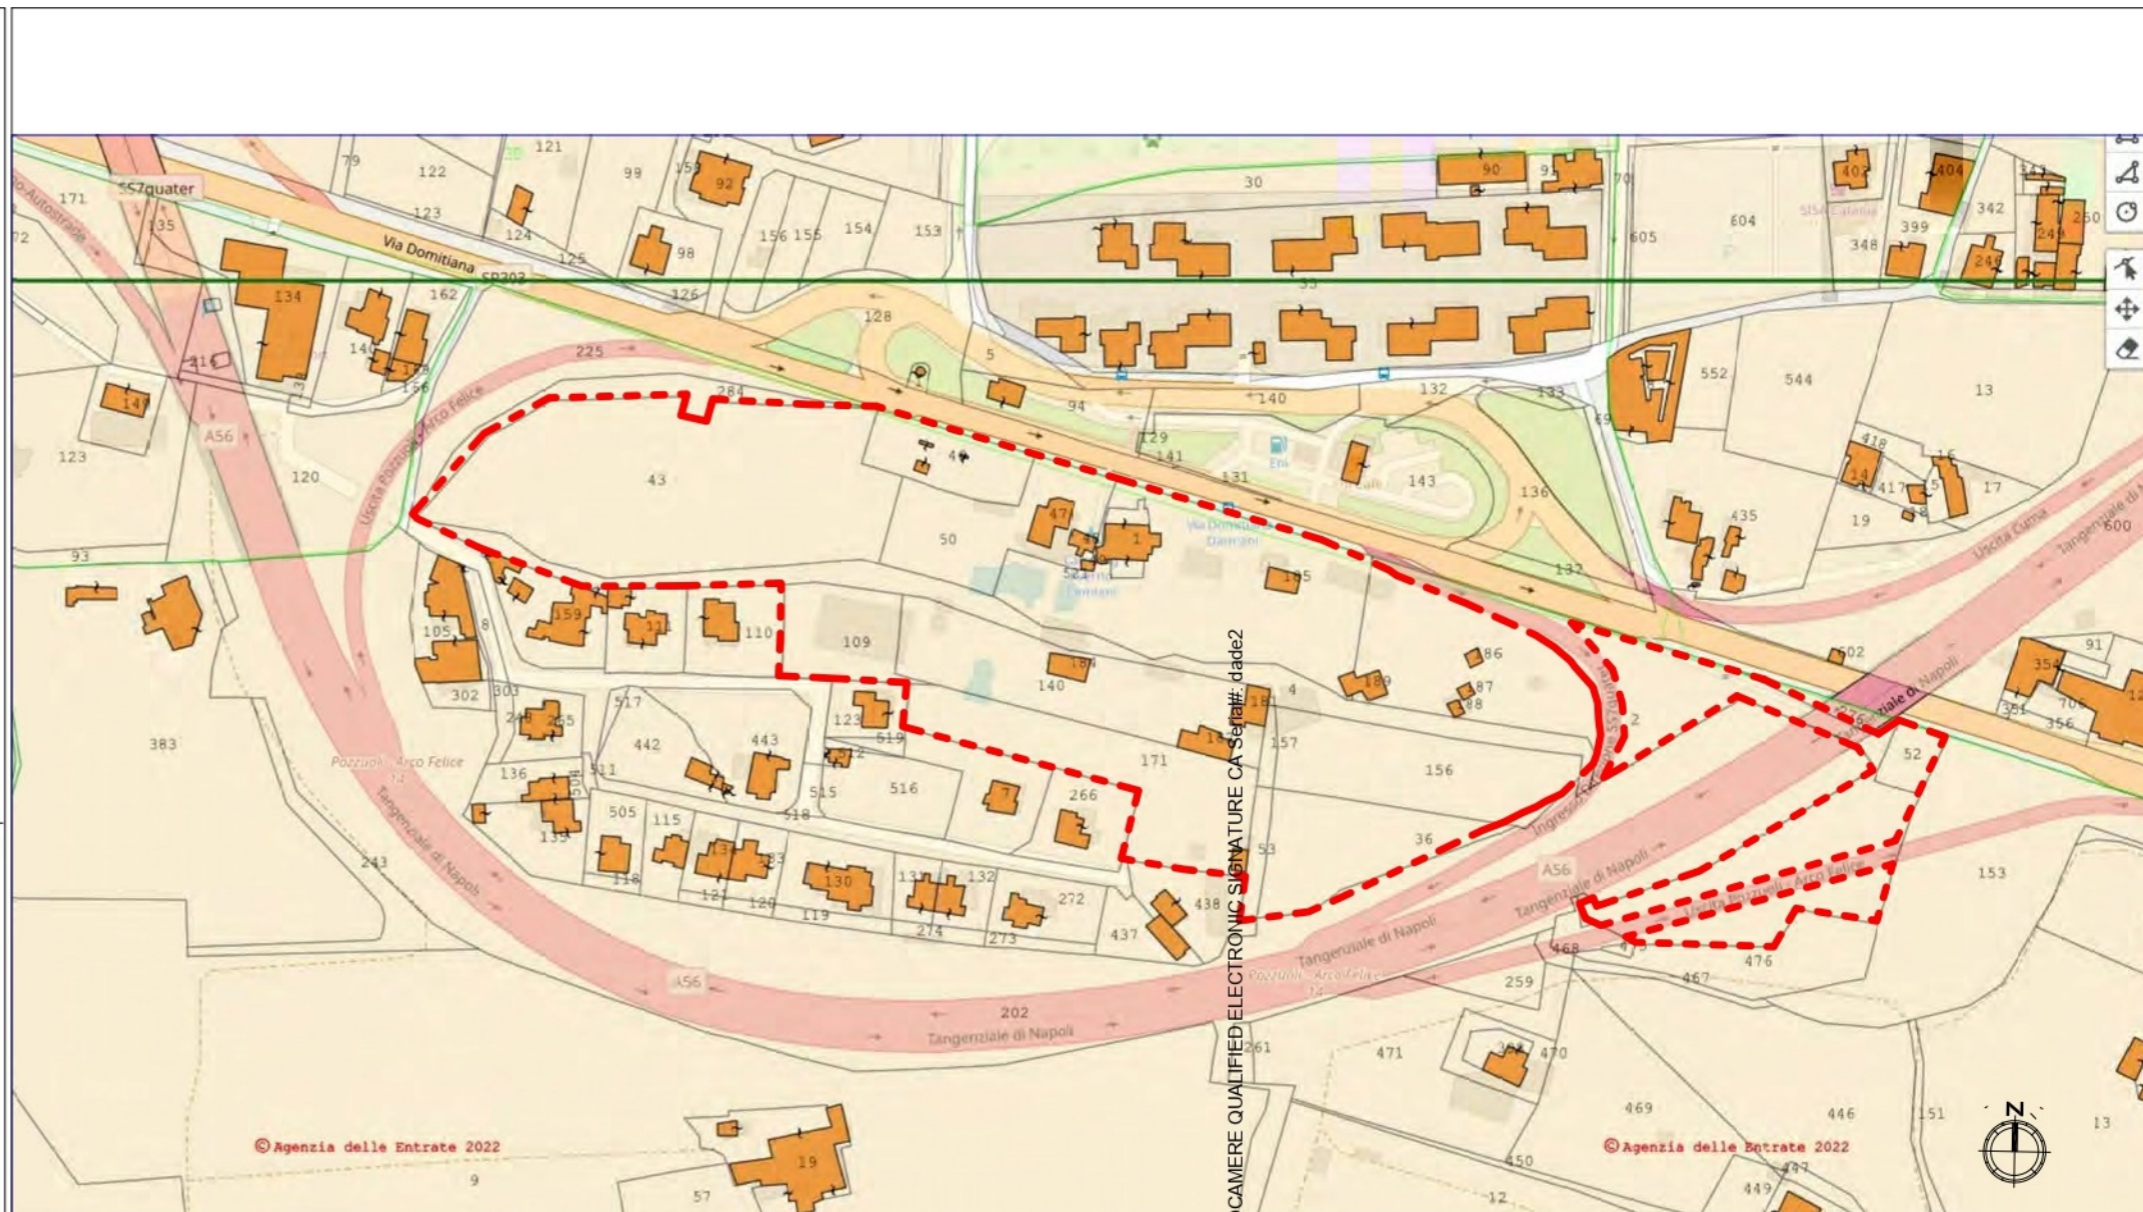

Firmato Da: MERITO VITTORIO Emesso Da: INFOCAMERE QUALIFIED ELECTRONIC SIGNATURE CA - Serial#: dade2

