

**Agenzia del Territorio
CATASTO FABBRICATI
Ufficio Provinciale di
Napoli**

Dichiarazione protocollata n. NA0591306 del 30/06/2010

Planimetria di u.i.u. in Comune di Napoli

Via Di Niso

civ. 2

Identificativi Catastali:

Sezione: CHI

Foglio: 21

Particella: 459

Subalterno: 4

Compilata da:

Di Meo Davide Giuseppe

Iscritto all'albo:

Geometri


Prov. Napoli

N. 6889

Scheda n. 1

Scala 1:200

Piano Piano Terra

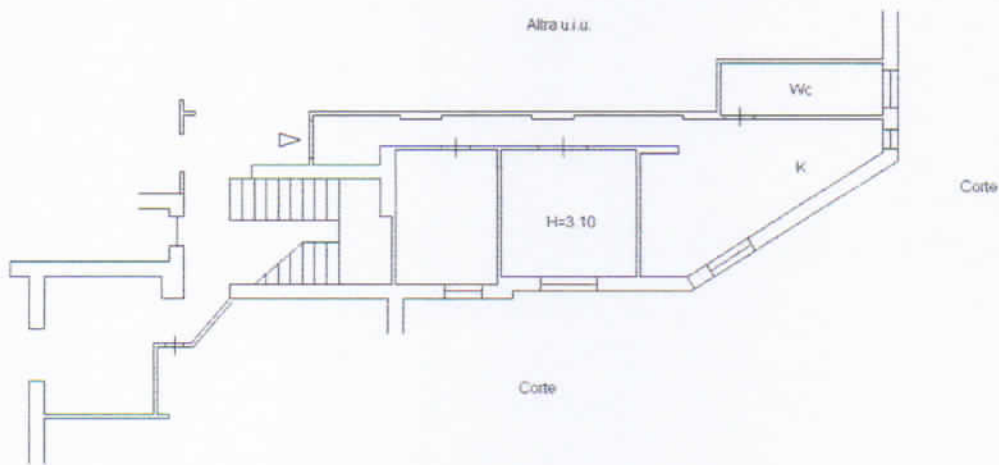

Catasto dei Fabbricati - Situazione al 13/01/2023 - Comune di NAPOLI (F839) - < Sez. urbana CHI - Foglio 21 - Particella 459 - Subalterno 4 ->
VIA DI NISO n. 2 Interno 4 Piano I

Ultima planimetria in atti