


PIANTA DI RILIEVO
 NCEU Sez. CHI - foglio 35 - part. 245 sub. 11

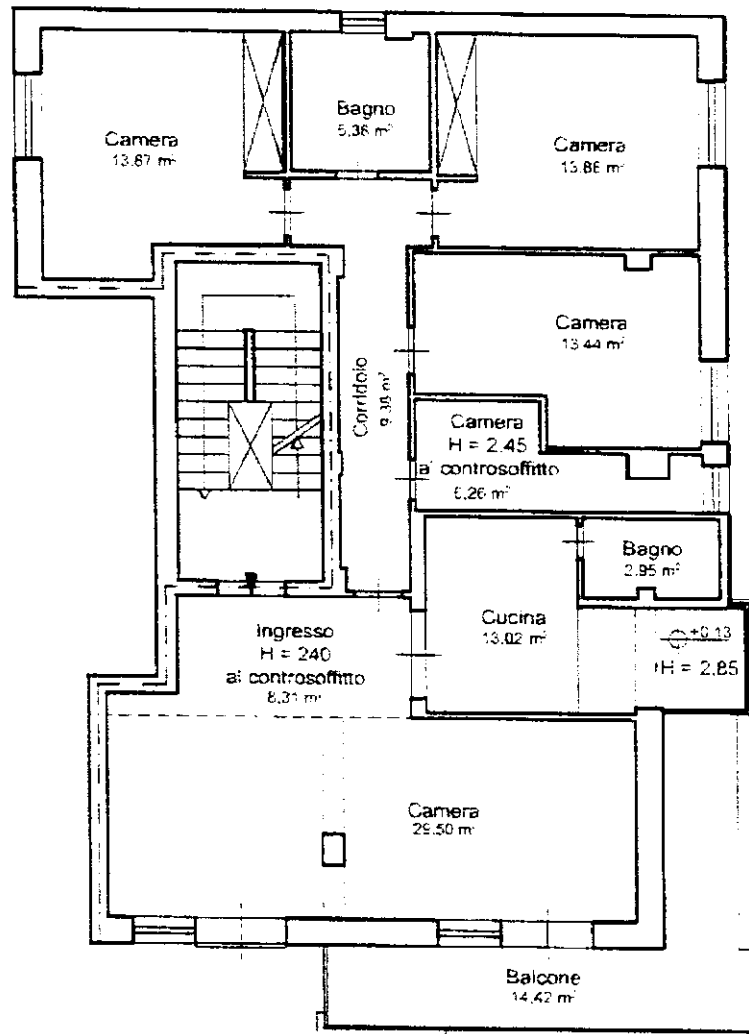

--- Delimitazione della superficie commerciale
 Superficie commerciale = 144,26 mq
 Superficie utile = 115,99 mq

SCALA 1:100