

Agenzia delle Entrate
CATASTO FABBRICATI
Ufficio Provinciale di
Napoli

Dichiarazione protocollo n. NA0020340 del 23/01/2017

Planimetria di u.i.u. in Comune di Napoli

Via Cristoforo Marino

civ. 18B-19

Identificativi Catastali:

Sezione: MER

Foglio: 4

Particella: 85

Subalterno: 40

Compilata da:
Motta Domenico

Iscritto all'albo:
Ingegneri


Prov. Napoli

N. 13967

Scheda n. 1

Scala 1:200

PIANO TERRA

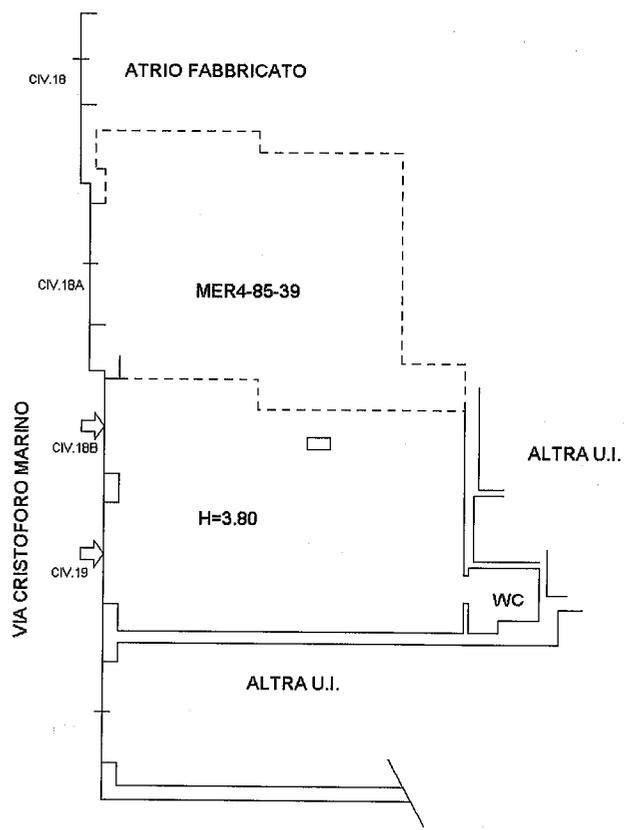

Ultima planimetria in atti

ata: 24/01/2017 - n. T243392 - Richiedente: TRCMRC74C07G388L

tale schede: 1 - Formato di acquisizione: A4(210x297) - Formato stampa richiesto: A4(210x297)

Catasto dei Fabbricati - Situazione al 24/01/2017 - Comune di NAPOLI (83100) - Sez. Terr.: MER - Foglio: 4 - Particella: 85 - Subalterno: 40 - Firmato da: MOTTA DOMENICO Emesso da: ARUBA S.p.A. - 1244699abab5884ba50f3383de5b1