

**Agenzia del Territorio
CATASTO FABBRICATI
Ufficio Provinciale di
Napoli**

Dichiarazione protocollo n. N/A0021692 del 18/01/2013

Planimetria di u.i.u. in Comune di Napoli

Via Argine

civ. 1150

Identificativi Catastali:

Sezione: PON

Foglio: 12

Particella: 3


Subalterno: 24

Scheda n. 1


Scala 1:200

PIANO TERRA

PARTICELLA 386

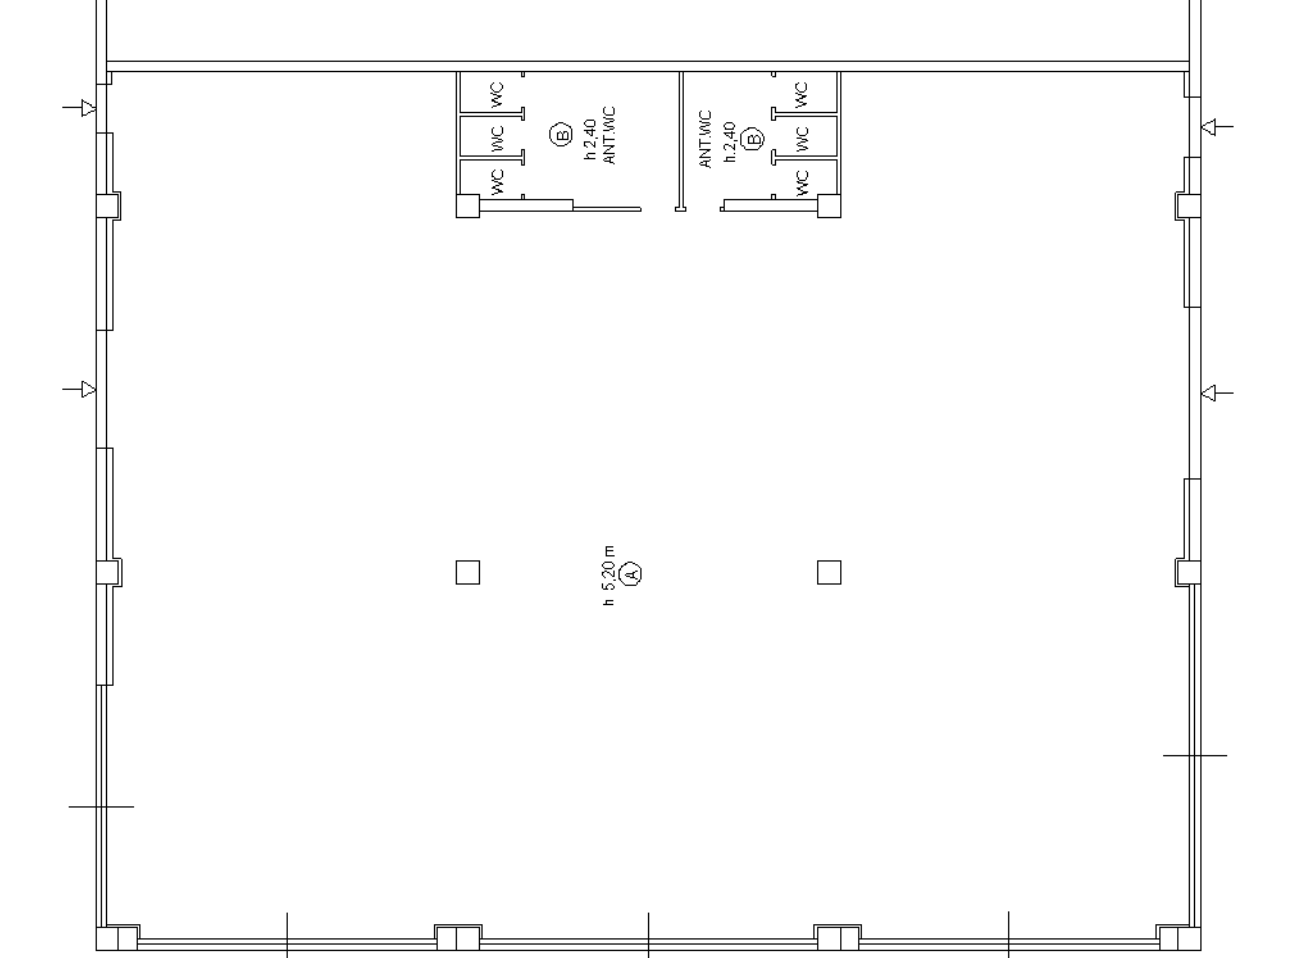

ALTRA U.I.U.

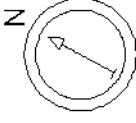

PARTICELLA 432