

Tribunale di Napoli

Scala 1:100

Comune di NAPOLI


Giudice Dott.ssa Russo

Procedimento n° 429/2018

C.T.U. Arch. Pietro Cobio

Rilievo dello stato dei luoghi

altra u.i.u

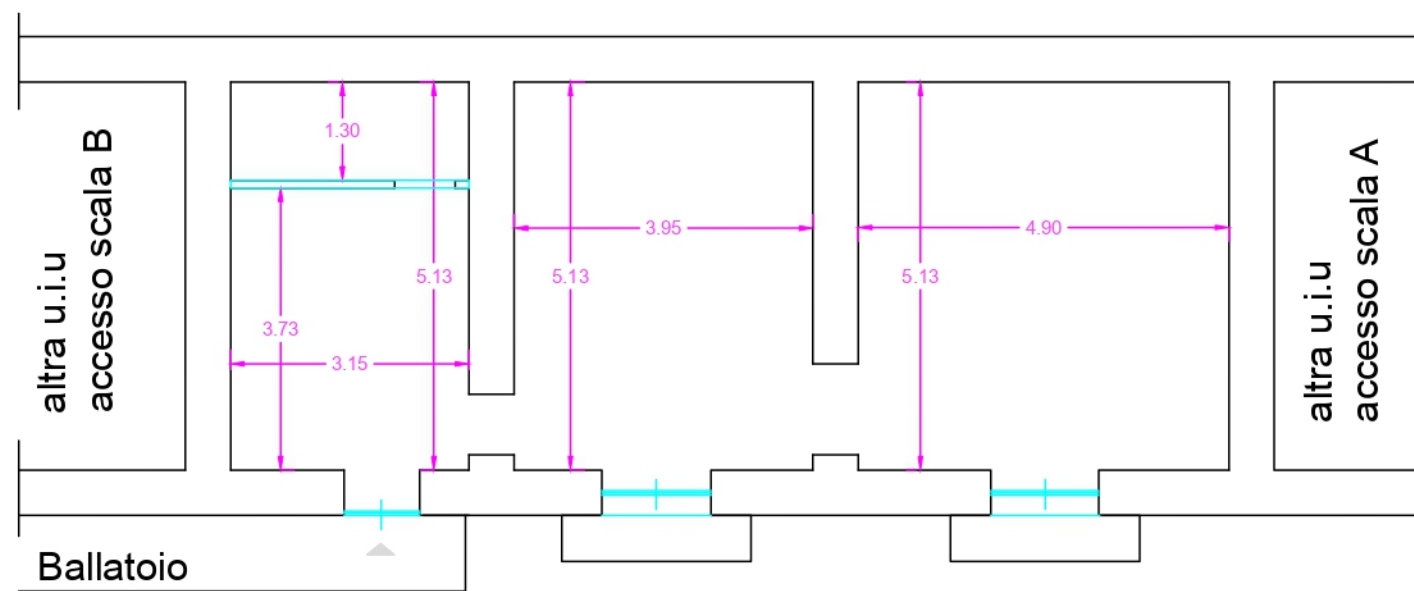

Cortile

