
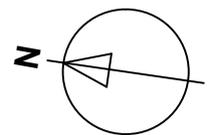


TRIBUNALE DI NAPOLI QUATTORDICESIMA SEZIONE CIVILE

Giudice dell'Esecuzione dott.ssa Maria Ludovica Russo

EI NA 196/2017 N.R.G.E.

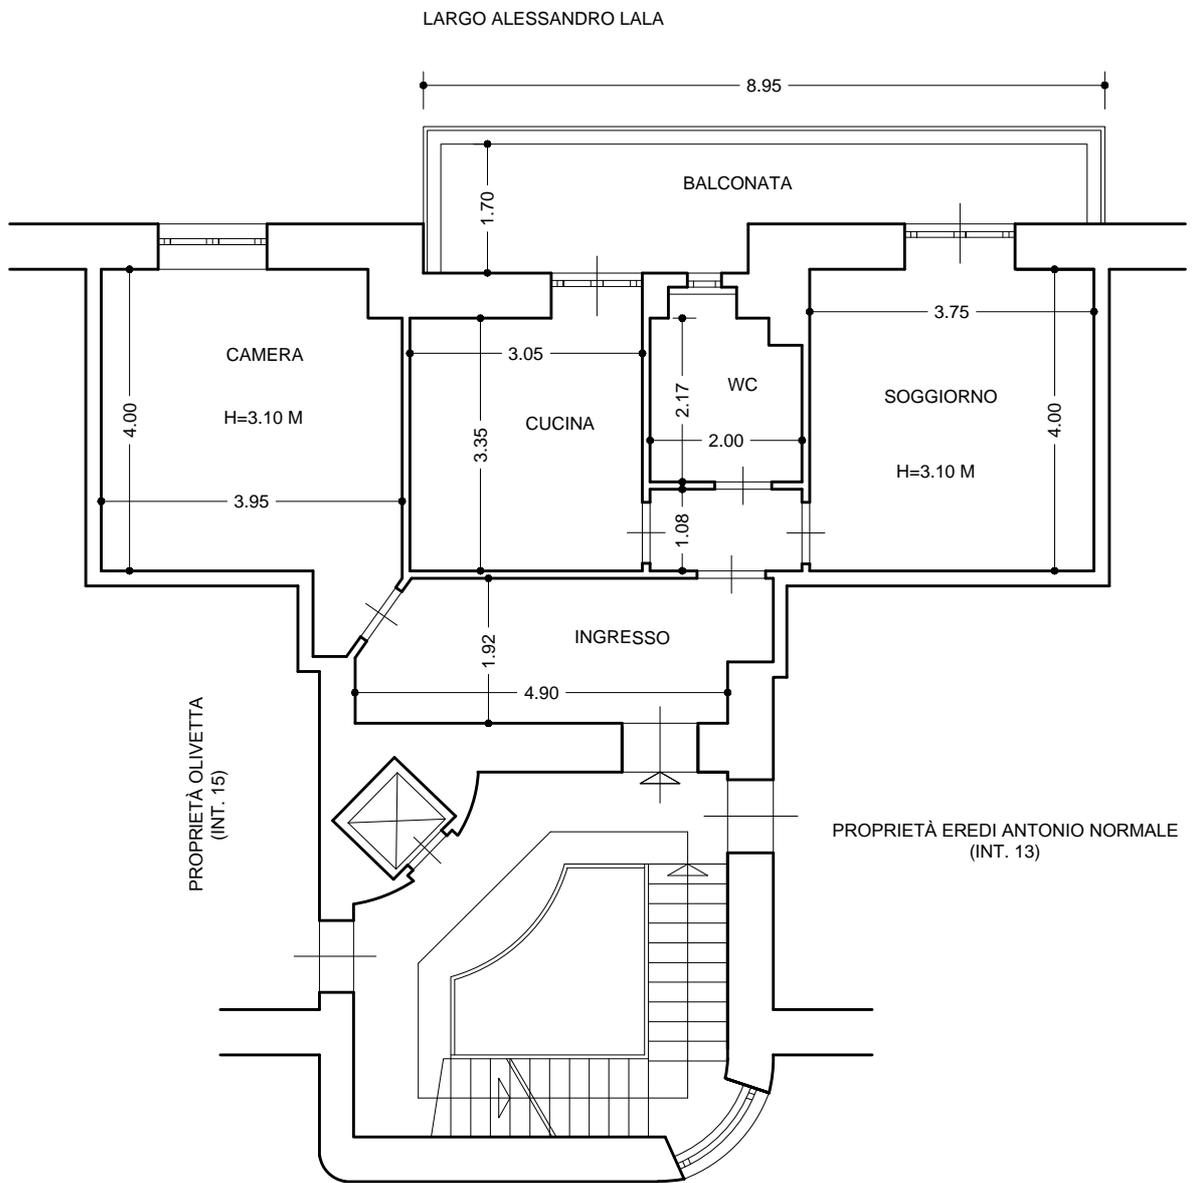

LOTTO 20 IN NAPOLI, VIALE OTTAVIO CESARE AUGUSTO 16

Appartamento al quinto piano, scala C, interno 14

Identificativi catastali: Napoli, Sez. CHI, foglio 23, p.la 92, sub 98

Superficie utile: 58 mq Superficie scoperta: 11.50 mq

GRAFICO DELLO STATO DEI LUOGHI

SCALA 1:100

